


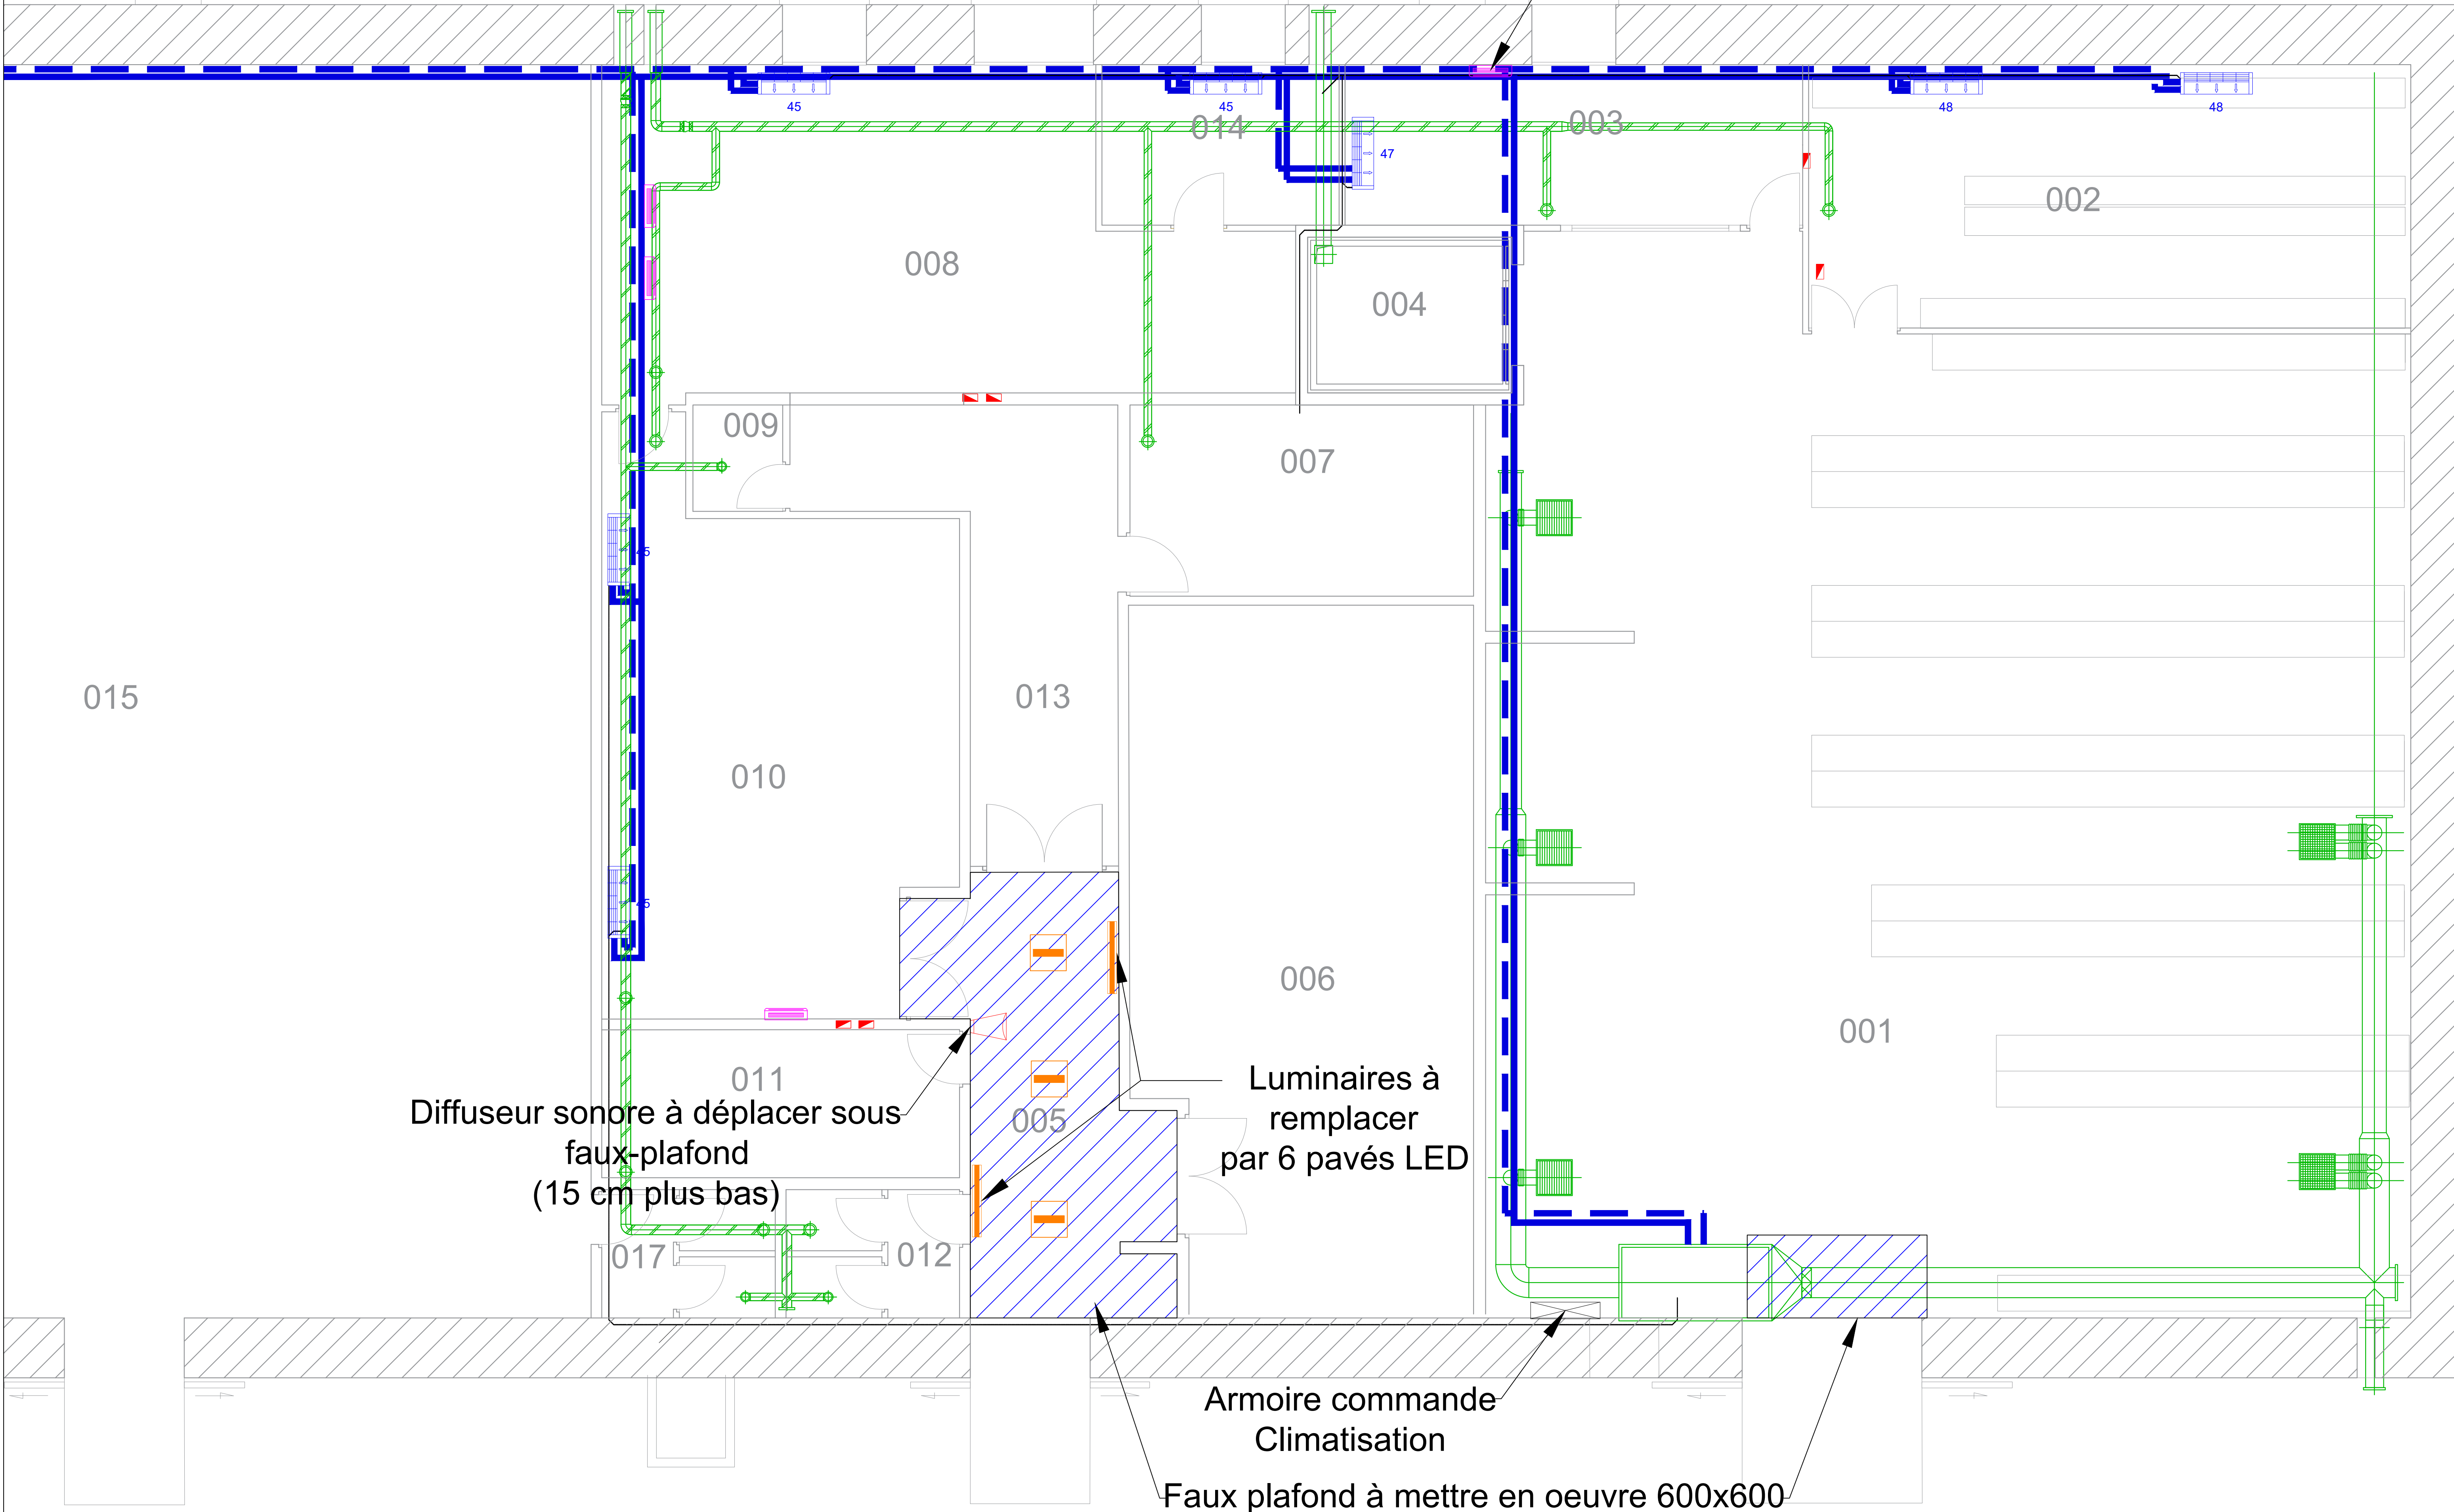



















r 51

# H50

## 2ème étage

 

LEGENDE	
	ventilo-convecteur cassette plafonniers simple
	ventilo-convecteur cassette plafonniers double
	clapet coupe-feu 2h
	réseau gainé galva circulaire non câblage
	réseau gainé galva circulaire non câblage
	manchette soupça anti-vibrante
	bouche d'extraction auto-régulable
	Registres
	Caisson de mélange
	Air Neuf
	thermostat d'ambiance
	tableau divisionnaire contrôle Lumière
	détalonage
	réseau eau glacée aller-retour
	réseau évacuation condensats PVC
	diffuseur plafonniers
	grille de reprise
	grille de soufflage
	Unité Intérieure Split-system
	Unité extérieure Split-system

DEPARTEMENT DE LA REUNION

LE PORT, 97420

maitrise d'ouvrages

Ministère des Armées DCSID

**opération**

# BASE NAVALE - DARSE FOUCQUE



## PLAN CLIMATISATION VENTILATION R+2 AILE EST

Phase :

DCE

Maîtrise d'oeuvre : DID Saint - Denis  
Caserne Lamb  
BP 508  
97 476 SAINT - DENIS CEDEX

CL 06

Bureau d'Etudes Fluides : EDEX Ingenierie  
App2 10B route de Moufla  
97490 STE CLOTILDE  
tel : 02 62 58 31 77  
e-mail : edex@edex.re  
e-mail : elodie.cortes@edex.re



Date :  
Octobre 2024

1 / 50e