



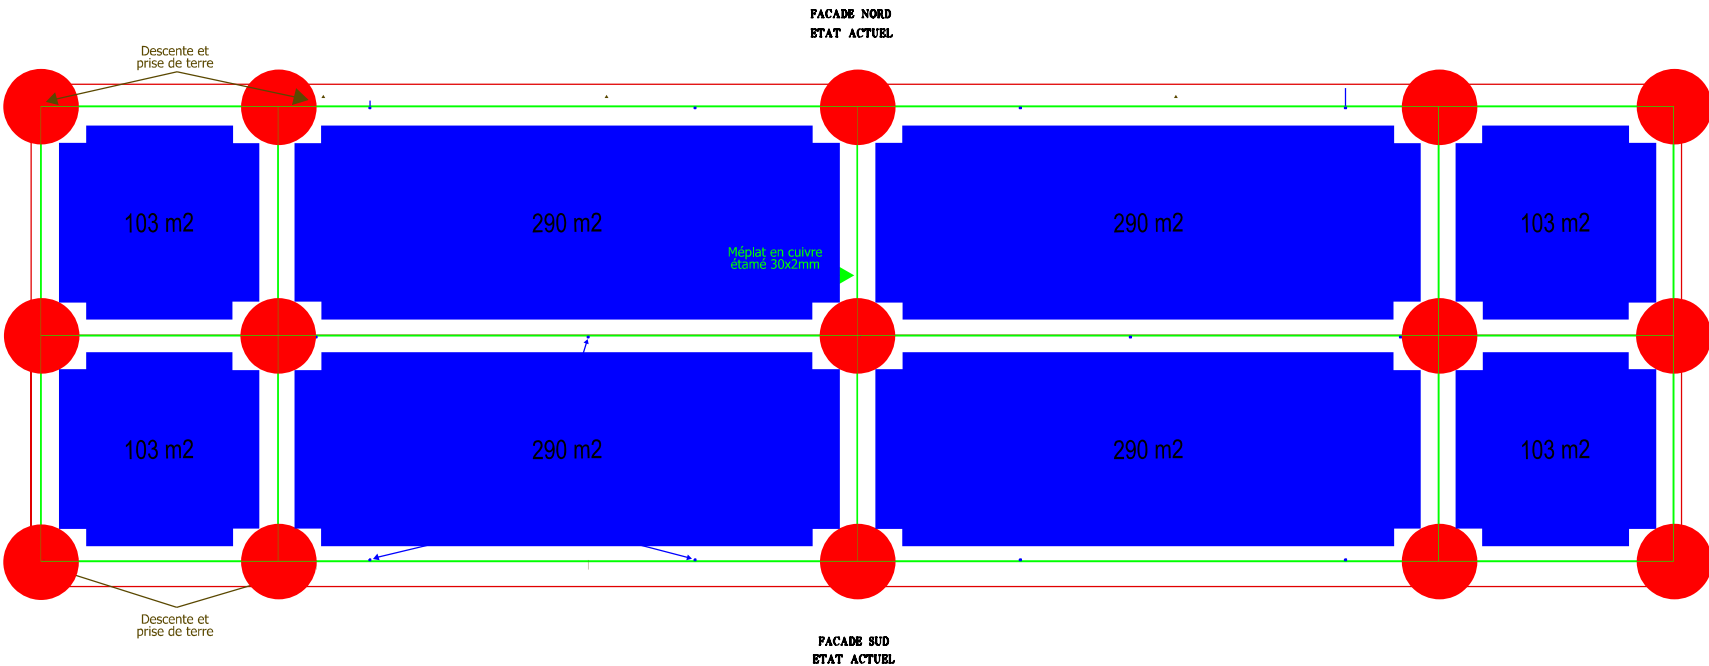


Bâtiment 0002
Hangar 51

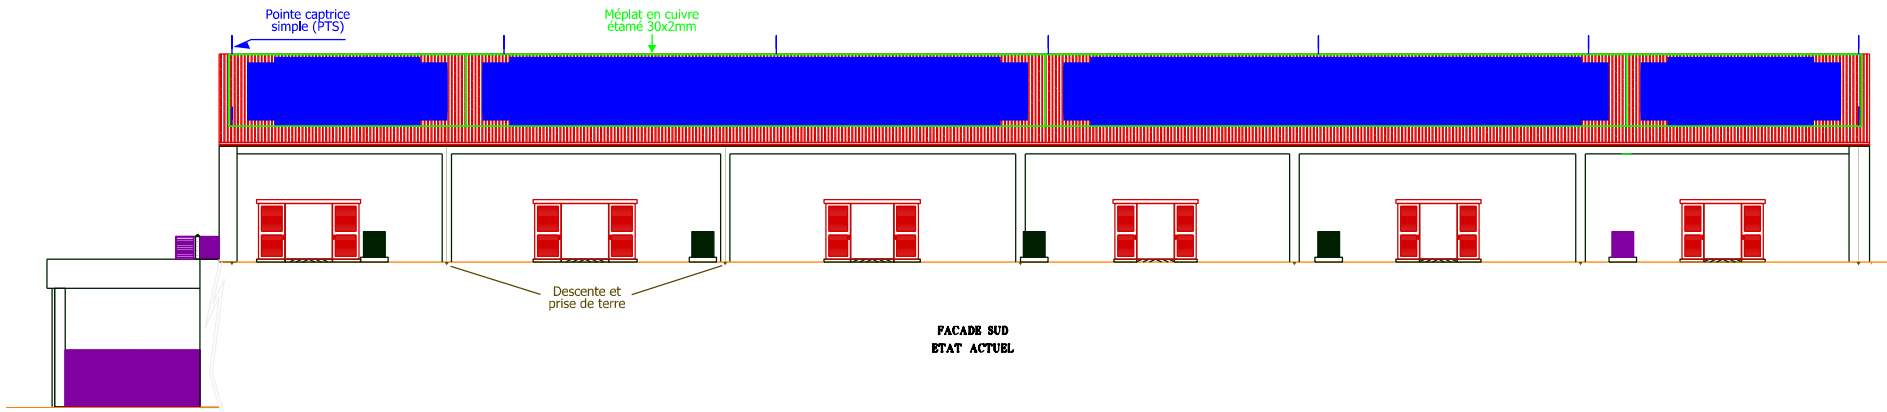

LEGENDE

-  Limite champs PV imposé par la présence des paratonnerres (zone de 2m)
-  Panneaux photovoltaïques (Surf projetée = 1572 m2 env.)
-  Mépla en cuivre