PLAN DE PIGNONS

Pignons droit et gauche (sur propriétés voisines)

Ville de PARIS

13ème arrondissement

103 à 105bis, boulevard de l'Hôpital

DOSSIER	16-1474	**PLAN**	PIG	**ECHELLE** 1/100	*La précision de ce document correspond à l'échelle référencée*
COMMANDE	C2835-23				

Indice	Date	Commentaire
.	04/10/2023	Lever
A	06/12/2023	Lever complémentaire (pignon droit)

Cabinet MORIN & Associé Géomètre-Expert

Cabinet MORIN & Associé S.E.L.A.R.L. Société inscrite à l'Ordre des Géomètres-Experts n°2007C200008
15 rue Jussieu 75005 Paris - Tél. : 01.43.31.03.60
E.mail : contact@morin-associe.fr - Site internet : www.morin-associe.fr

ORDRE DES GEOMETRES-EXPERTS
Cabinet MORIN & Associé SELARL
Géomètre-Expert
15, rue Jussieu 75005 PARIS
Tél. 01 43 31 03 60
2007C200008
Seuls les plans revêtus du cachet du Géomètre-Expert sont contractuels

GÉOMÈTRE-EXPERT
CONSEILLER VALORISE GARANTIR

PLAN DE SITUATION

Ville de PARIS

13ème arrondissement

Echelle : 1/1000
Section AN n°5

NOTA : Extrait du plan cadastral informatisé - Les limites et mentions portées au présent document sont indicatives et n'ont pas fait l'objet d'une vérification auprès des services administratifs concernés

PIGNON DROIT

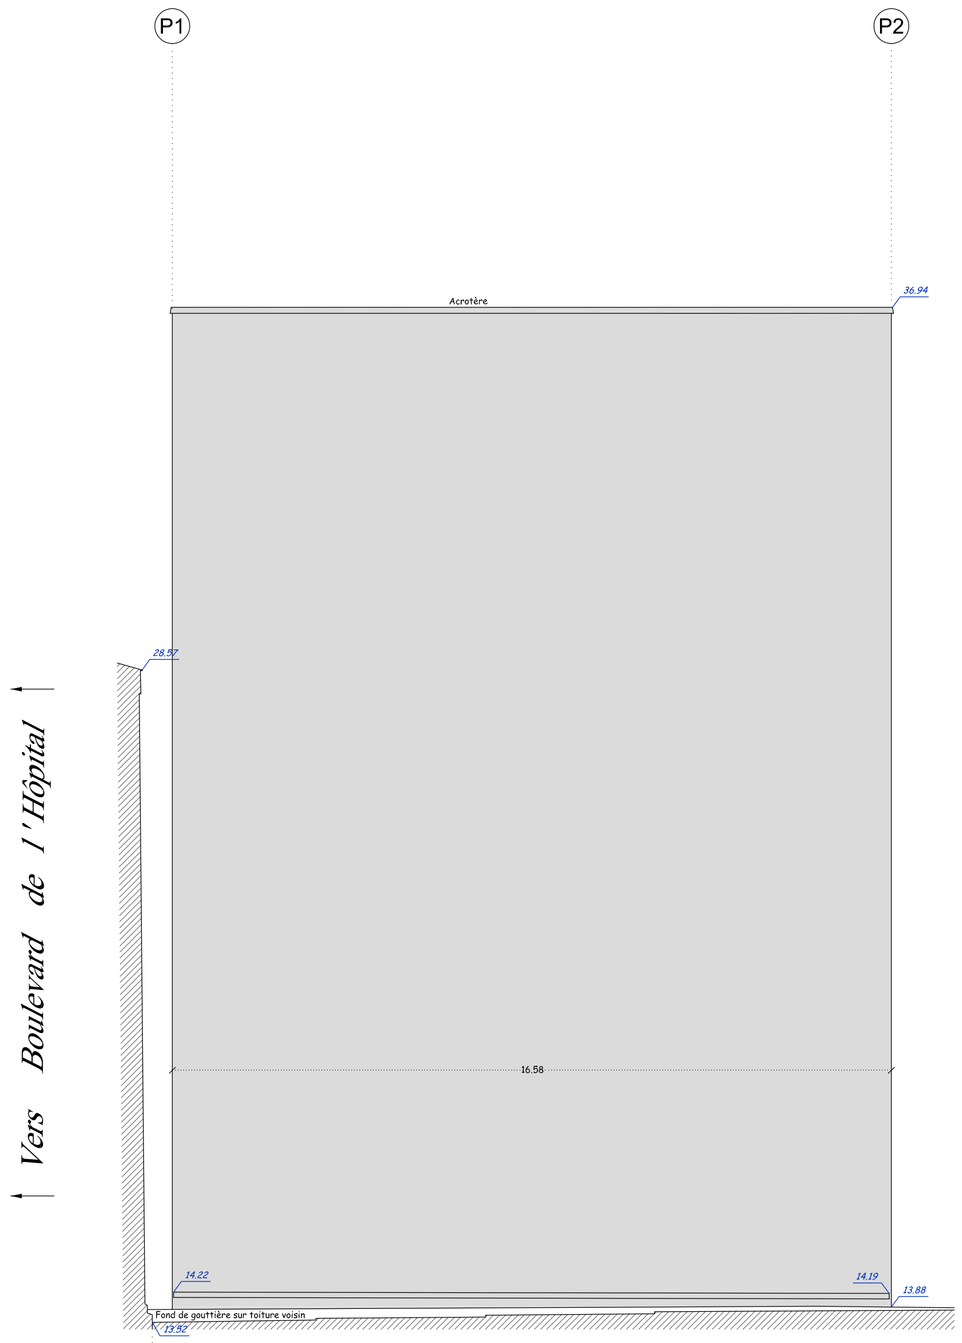

PIGNON GAUCHE

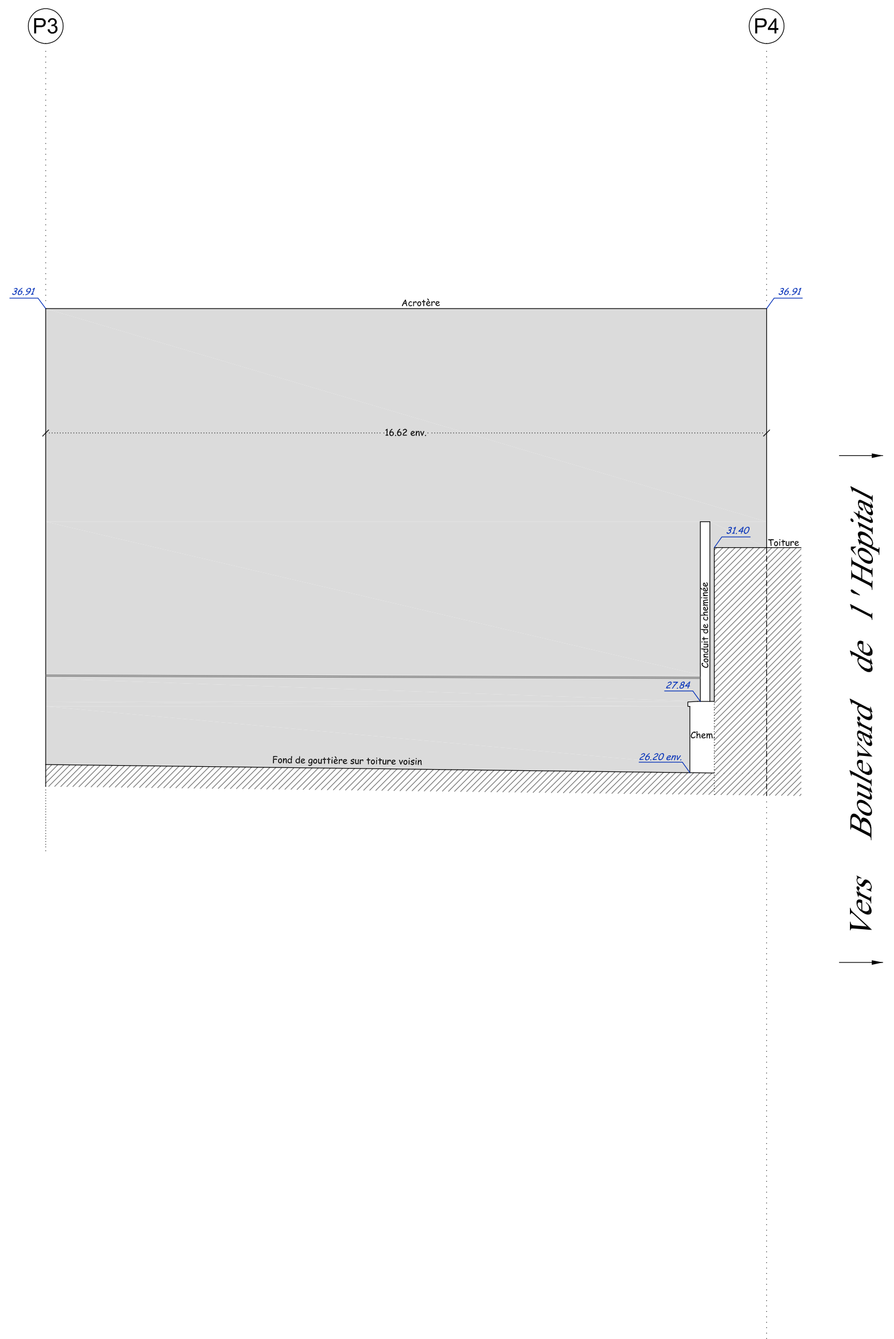

LEGENDE

1.34	*Cote planimétrique*
10.00	*Cote altimétrique (*)*

(*) Voir nota

Ligne de comparaison située à la cote de 5.00 m (Altitudes locales)

NOTA :
- Le système altimétrique est indépendant
- Relevé effectué à l'aide d'un scanner 3D. Les mesures indiquées sont calculées et fournies à ± 3 cm (mesurage indirect)

DOSSIER	16-1474	**PLAN**	PIG	**DATE**	06/12/2023	**ECHELLE** 1/100	*La précision de ce document correspond à l'échelle référencée*
COMMANDE	C2835-23	**INDICE**	A	**MODIFICATION**	-		

Cabinet MORIN & Associé Géomètre-Expert