

PLAN TOPOGRAPHIQUE

Parcelle cadastrée section AN n°5 (en partie)

PARIS
13ème arrondissement

103 à 105bis, boulevard de l'Hôpital

| DOSSIER | 16-454 | PLAN | TOP | ÉCHELLE | 1/100 | La présente est le document contractuel à laquelle s'attache |
|---------|--------|------|------------|-------------|-------|--|
| COMMUNE | 75013 | | | | | |
| Indice | A | Date | 04/10/2023 | Commentaire | Livre | |
| | | | | | | |

Cabinet MORIN & Associé

CONSEILS EN TOPOGRAPHIE

10, rue de la République 75013 Paris

01 47 00 00 00

01 47 00 00 00

CHASSE MONT & Associé

10, rue de la République 75013 Paris

01 47 00 00 00

01 47 00 00 00

GEOMATICA

10, rue de la République 75013 Paris


01 47 00 00 00

01 47 00 00 00

PLAN DE SITUATION

PARIS
13ème arrondissement

Echelle : 1/500
Section AN n°5

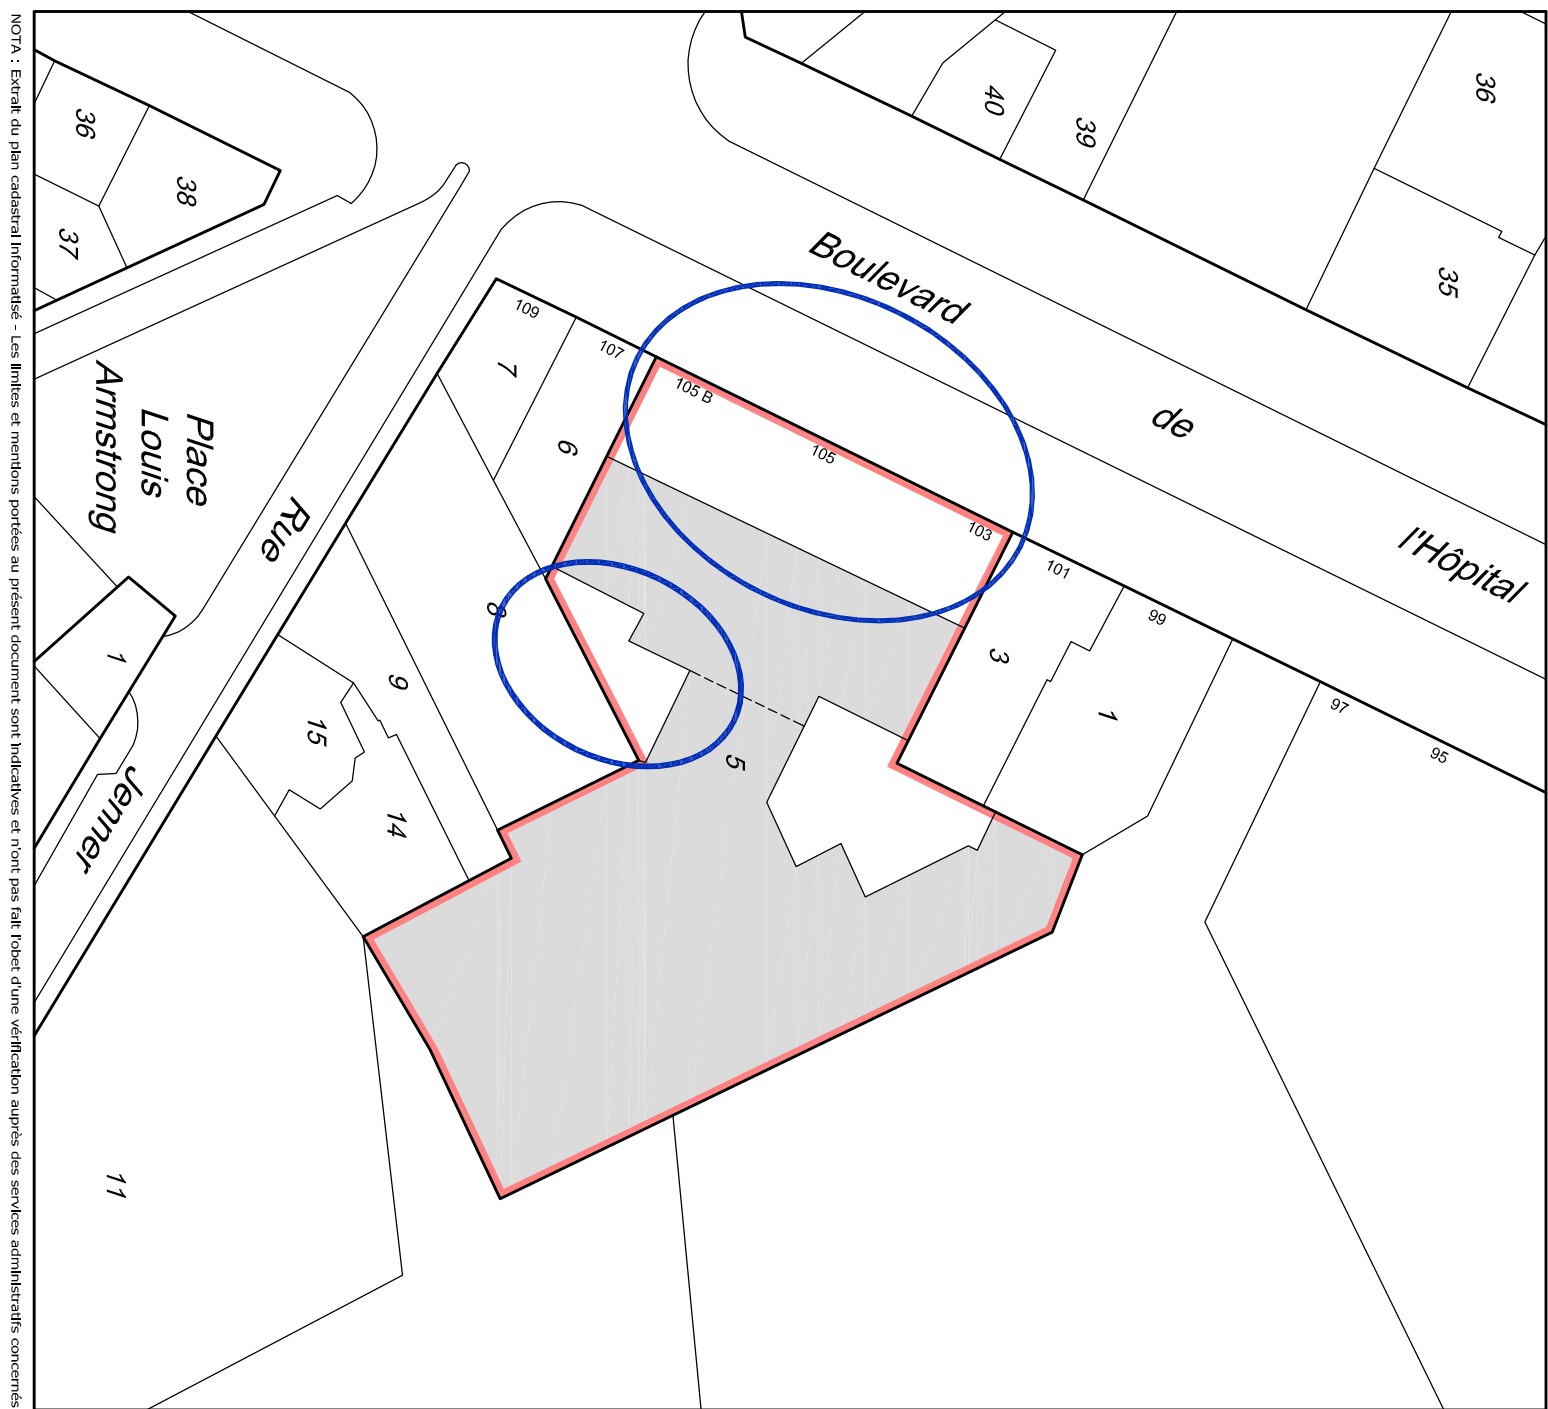


PLAN TOPOGRAPHIQUE

Boulevard

de

l' Hôpital

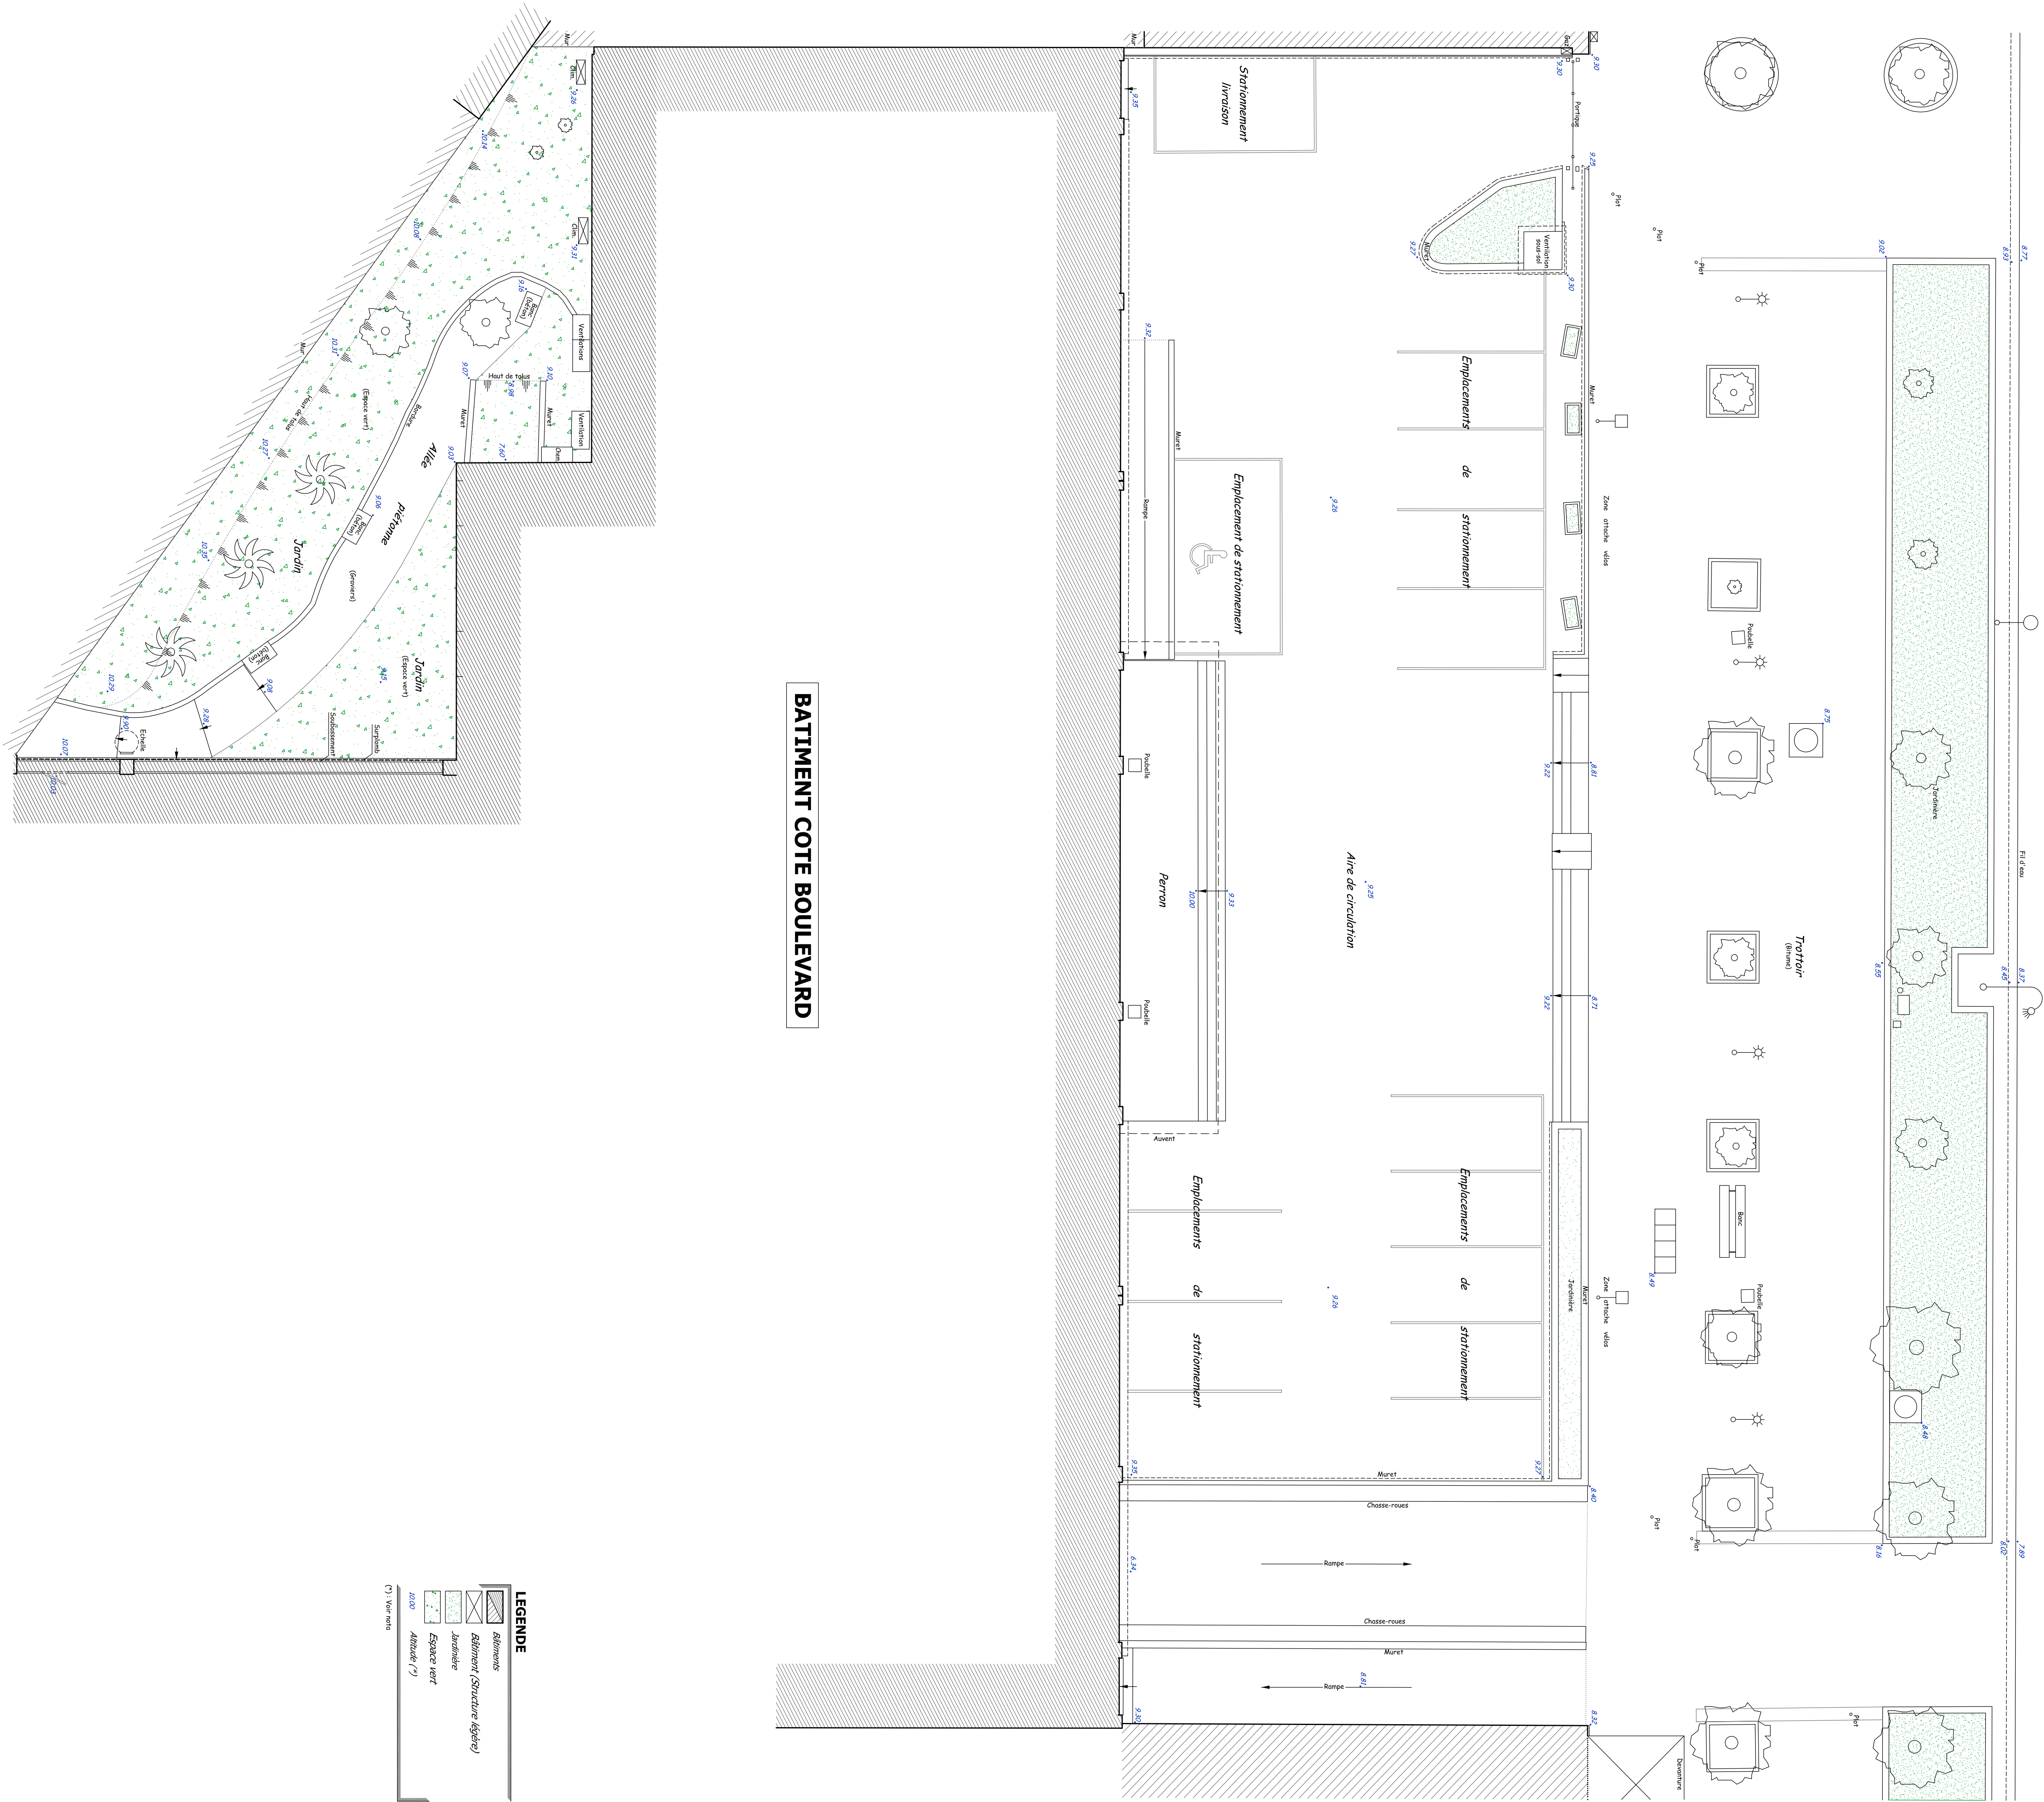

| DOSSIER | 16-454 | PLAN | TOP | DATE | 04/10/2023 | ÉCHELLE | 1/100 | INDICE | A | INSCRIPTION | |
|---------|--------|------|-----|------|------------|---------|-------|--------|---|-------------|--|
| COMMUNE | 75013 | | | | | | | | | | |