


LEGENDE :


- Bouteille de gaz
- Centrale de détente
- Vanne de barrage $\frac{1}{4}$ de tour
- Coffret pompier
- Détendeur
- Prévoir ventilation du plénum au 1/100e de la surface

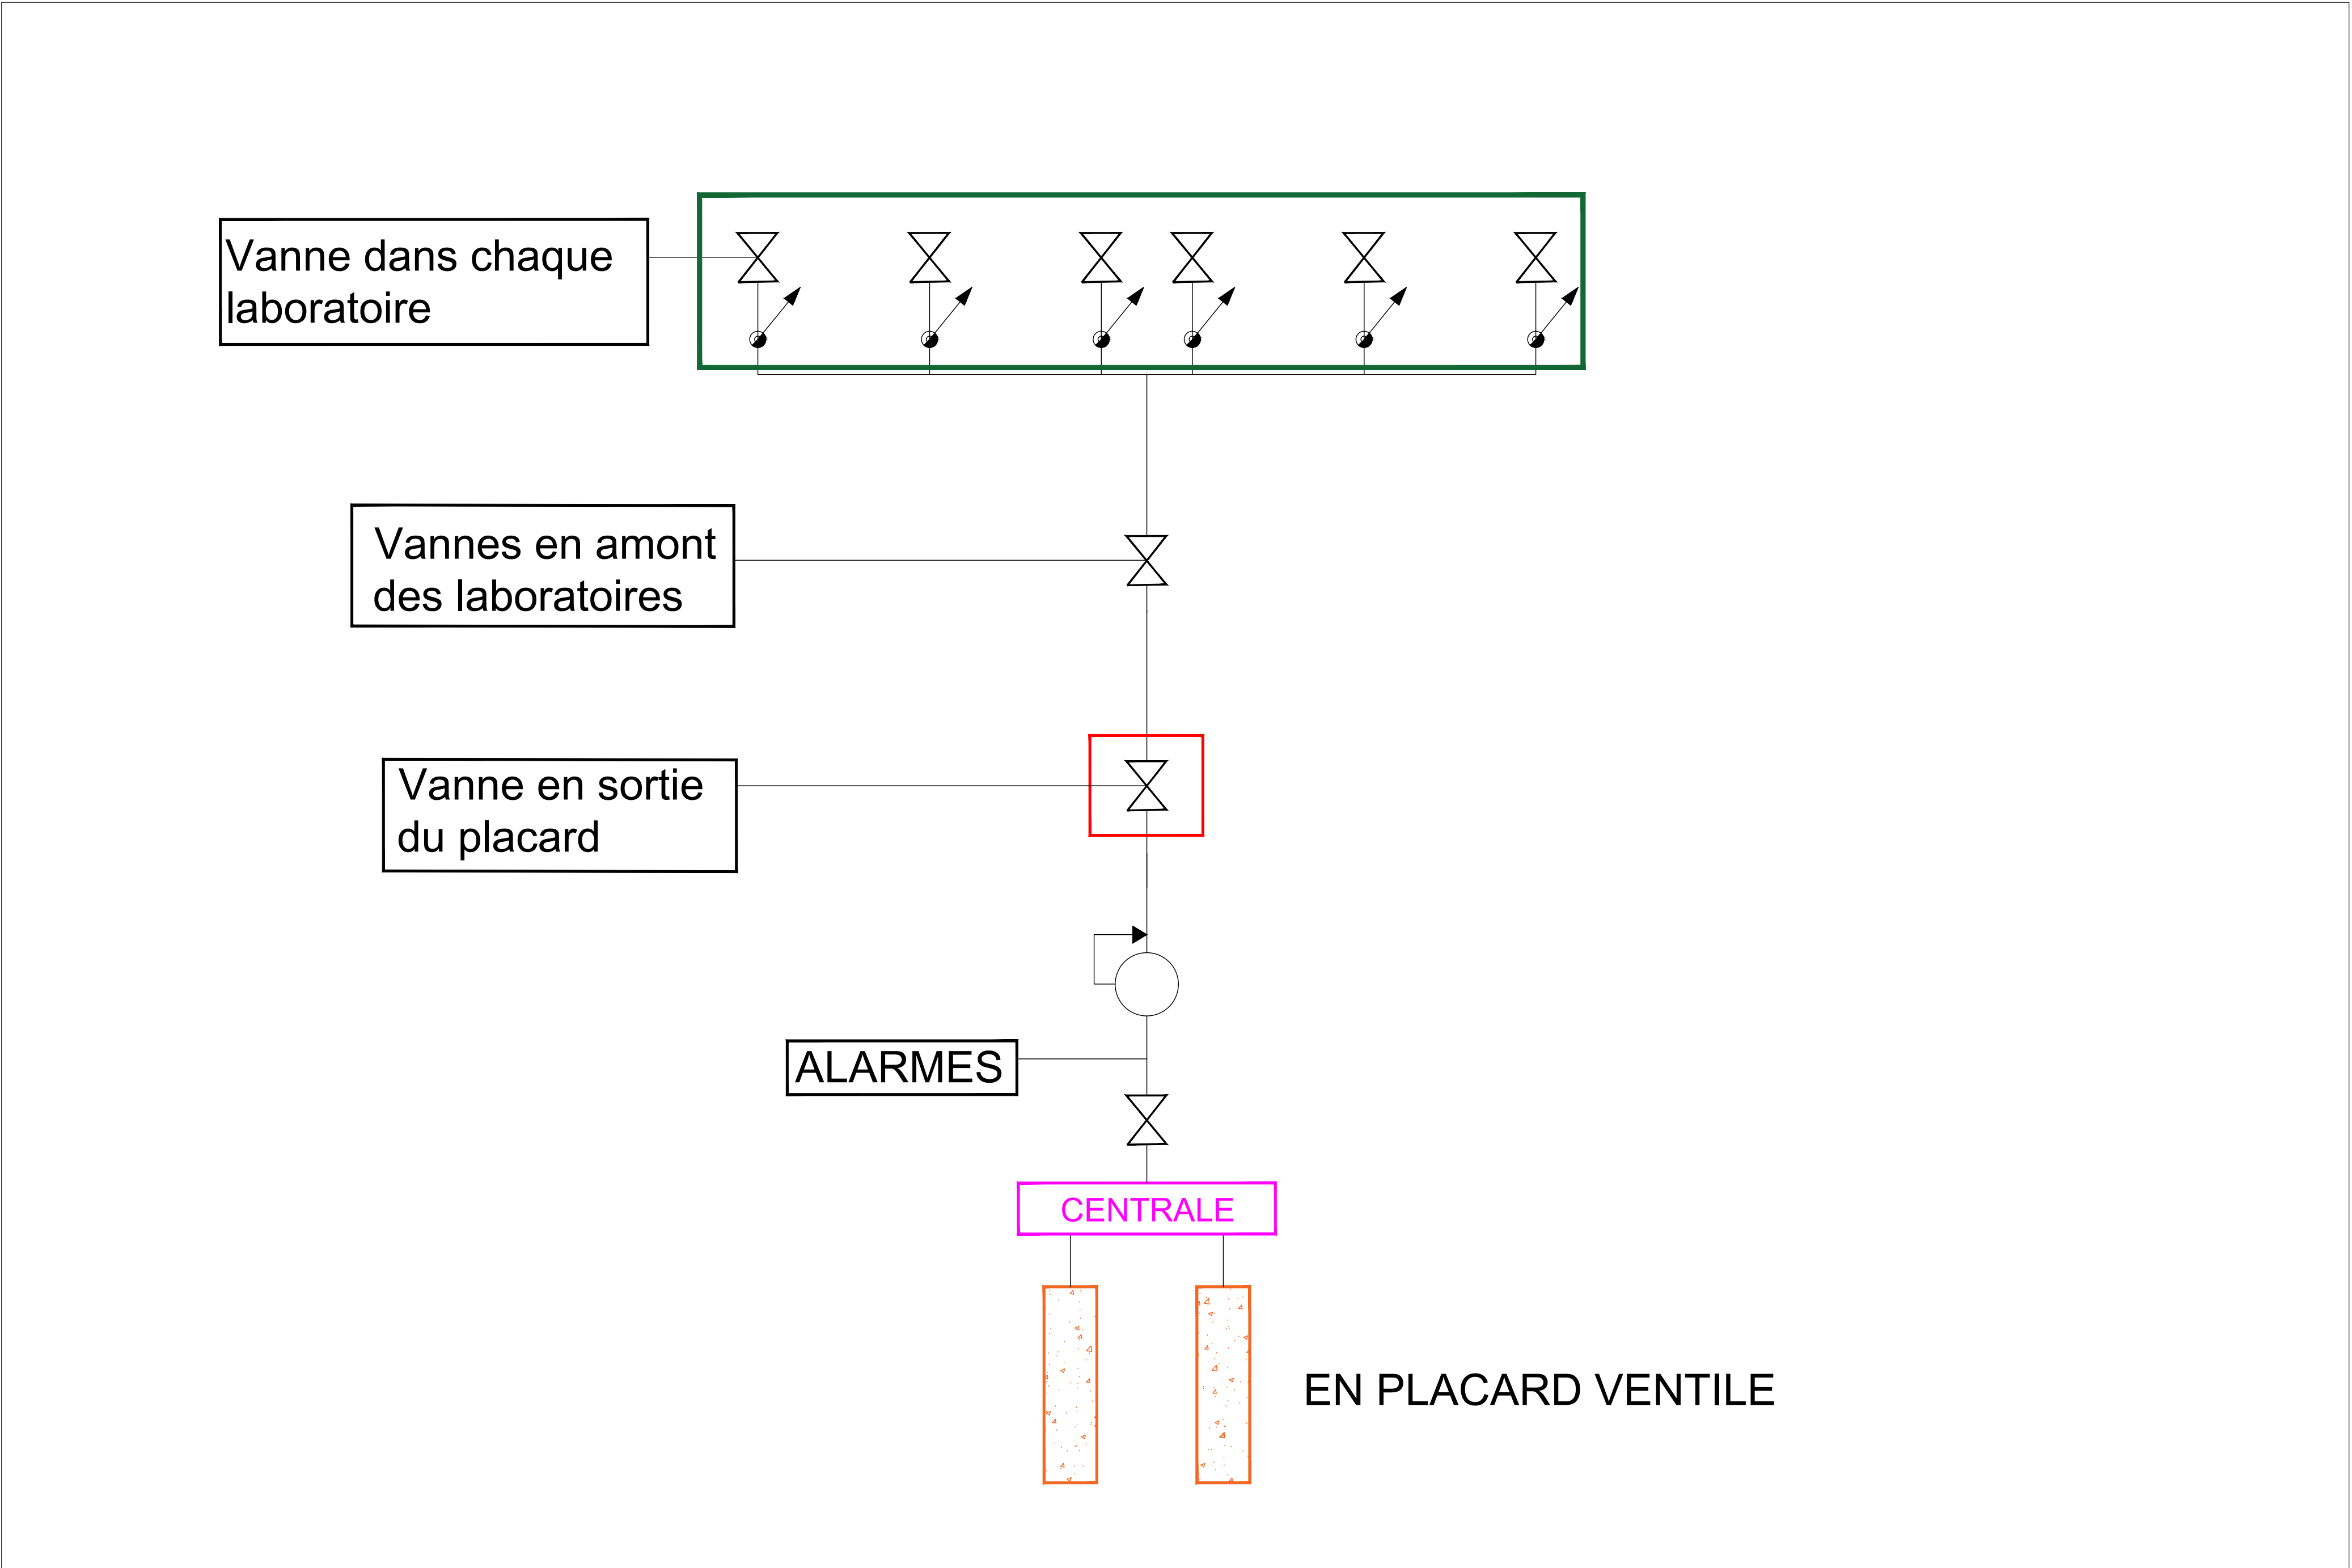

Aménagement d'un laboratoire myologie
et mise en conformité technique du bâtiment
105, boulevard de l'hôpital
75013 Paris

MAITRE D'OUVRAGE	MAITRE D'OEUVRE
 Sorbonne Université Direction Patrimoine et Logistique 18 rue de la Sorbonne, 75005 Adresse postale : 1 rue Victor Cousin, 75230 Paris Cedex 5	 B.E.T. BEITHA SARL 60, avenue Clément Ader 59 118 Wambrechies Tel: 03.20.16.02.89 Email : beitha@beitha.fr B.E.T. HEXA INGENIERIE 670, rue Jean Perrin 59 500 Douai Tel: 03.27.97.42.88 Email : construction@hexa-ingenierie.com Architecte : Form'a Architectes 75, Rue Carnot 62 500 Saint-Omer Tel: 03.21.88.03.68 Email : forma.architectes@free.fr FORM'A

PHASE	Schéma de principe Gaz spéciaux				DATE
DCE					MARS 2025
AFFAIRE	EMETTEUR	BATIMENT	NIVEAU	FORMAT	ECHELLE
22-014	BEITHA	105	R2-3-4	A1	SANS
INDICE	DESSINE PAR		LOT	N°PLAN	
A	B.BARBIER		02	CVC - PB 04	

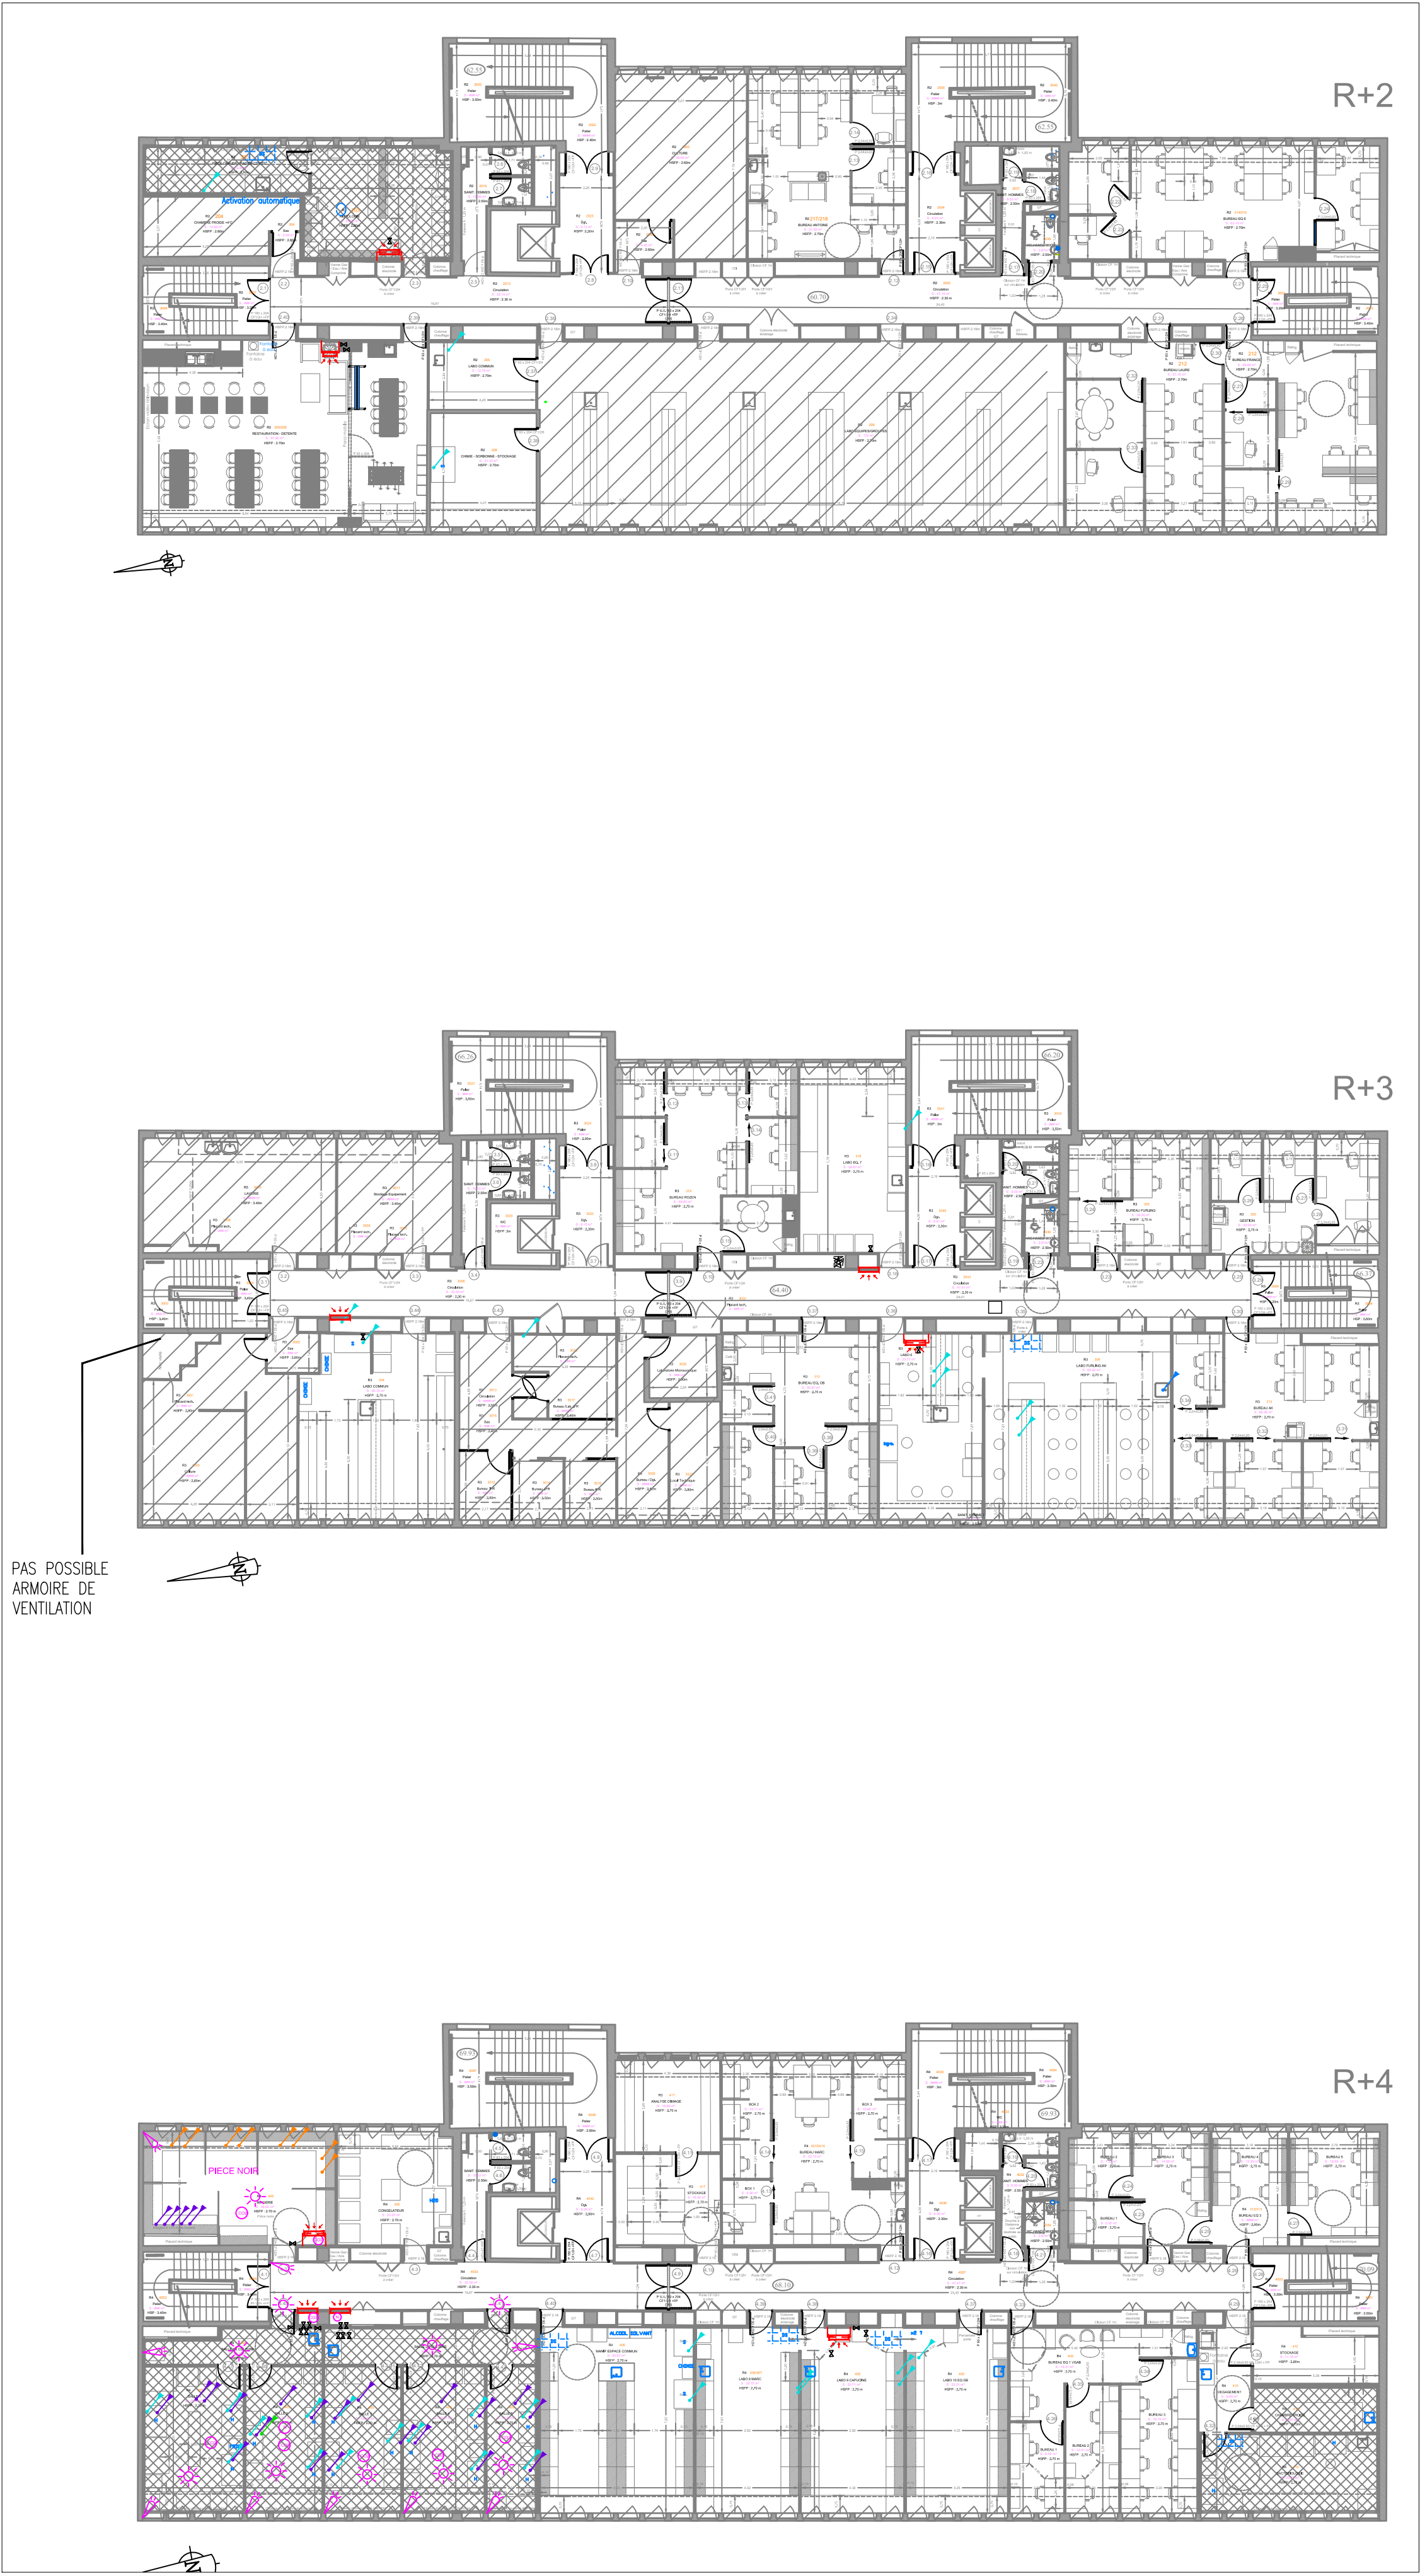

LEGENDE :

Attente Azote

Attente Vide

Attente Co2

Attente Air

Grilles VB-VH

Coffrage à charge du lot gros oeuvre

Sonde CO2 en partie basse :
Alarme visuel et sonore dans et en dehors du local
(dans la circulation)
& prévoir report à la GTB du site

Sonde Azote en partie haute :
Alarme visuel et sonore dans et en dehors du local
(dans la circulation)
& prévoir report à la GTB du site

Flash lumineux en cas de détection de fuite de gaz

Alarme sonore en cas de détection de fuite de gaz

Aménagement d'un laboratoire myologie
et mise en conformité technique du bâtiment
105, boulevard de l'hôpital
75013 Paris

MAITRE D'OUVRAGE	MAITRE D'OEUVRE
	 B.E.T. BEITHA SARL 60, avenue Clement Ader 59 118 Wambrechies Tel: 03.20.16.02.89 Email : beitha@beitha.fr
	 B.E.T. HEXA INGENIERIE 670, rue Jean Perrin 59 500 Douai Tel: 03.27.97.42.88 Email : construction@hexa-ingenierie.com
Sorbonne Université Direction Patrimoine et Logistique 18 rue de la Sorbonne, 75005 Adresse postale : 1 rue Victor Cousin, 75230 Paris Cedex 5	Architecte : Form'a Architectes 75, Rue Camt 62 500 Saint-Omer Tel: 03.21.88.03.68 Email : forma.architectes@free.fr

PHASE	Plan Gaz spéciaux Etages R4-R3-R2				DATE
DCE					MARS 2025
AFFAIRE	EMETTEUR	BATIMENT	NIVEAU	FORMAT	ECHELLE
22-014	BEITHA	105	R2-3-4	A1	1/200
INDICE	DESSINE PAR	LOT	N°PLAN		
B	B.BARBIER	02	CVC - PB 11		