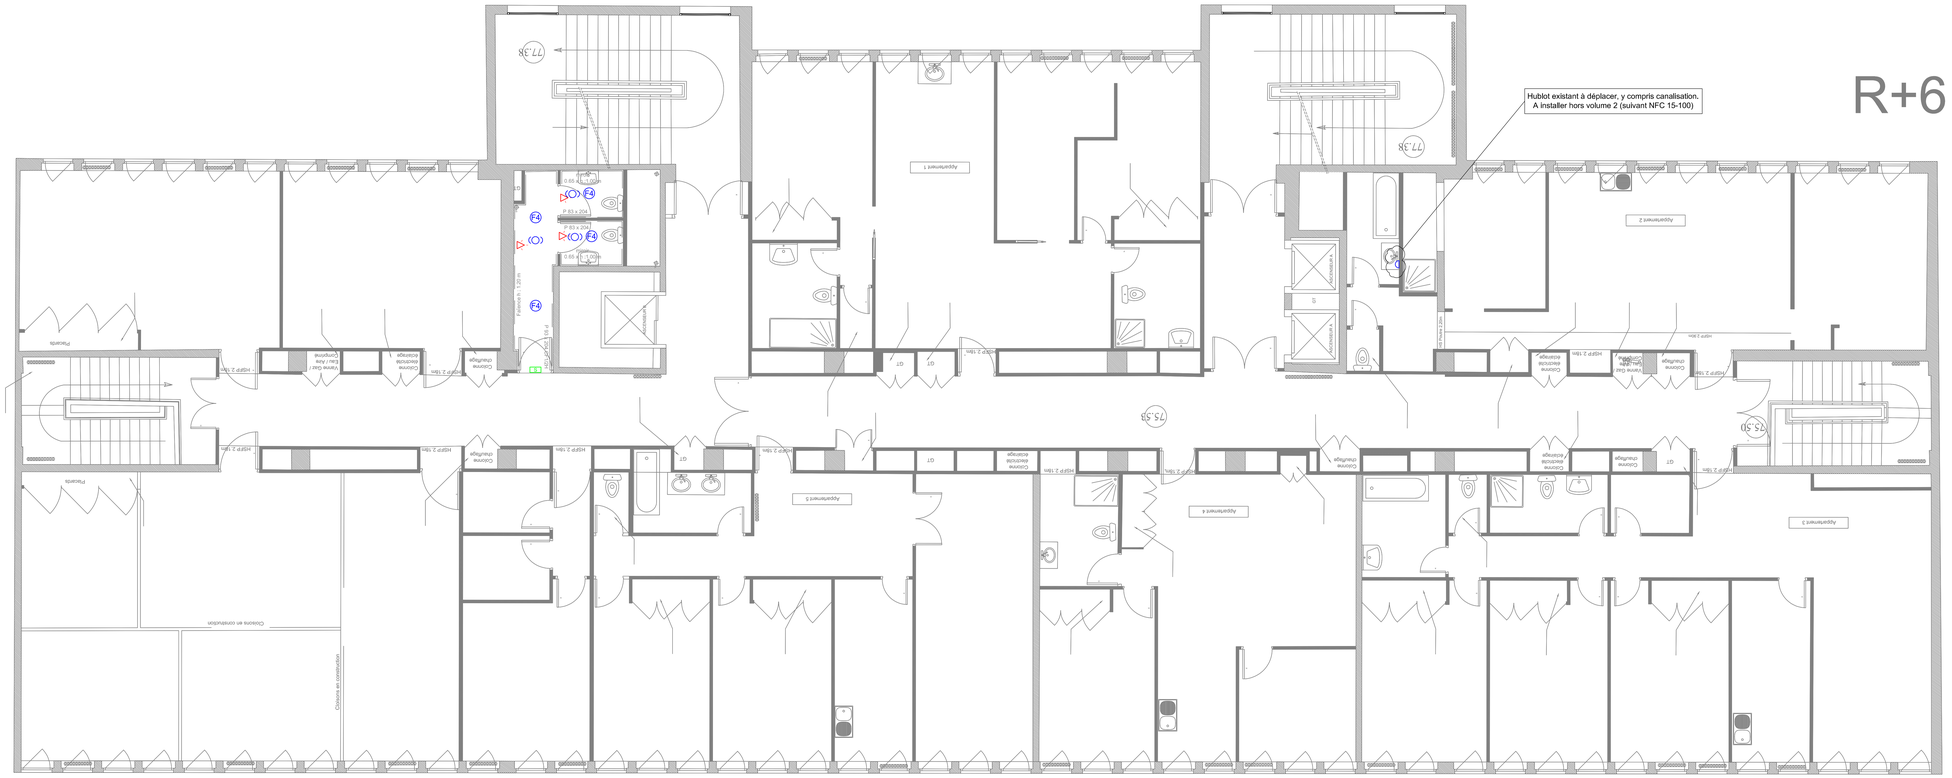
R+6
Hublot existant à déplacer, y compris canalisation.
A installer hors volume 2 (suivant NFC 15-100)
Appartement 1
Appartement 2
Appartement 3
Appartement 4
Appartement 5
