

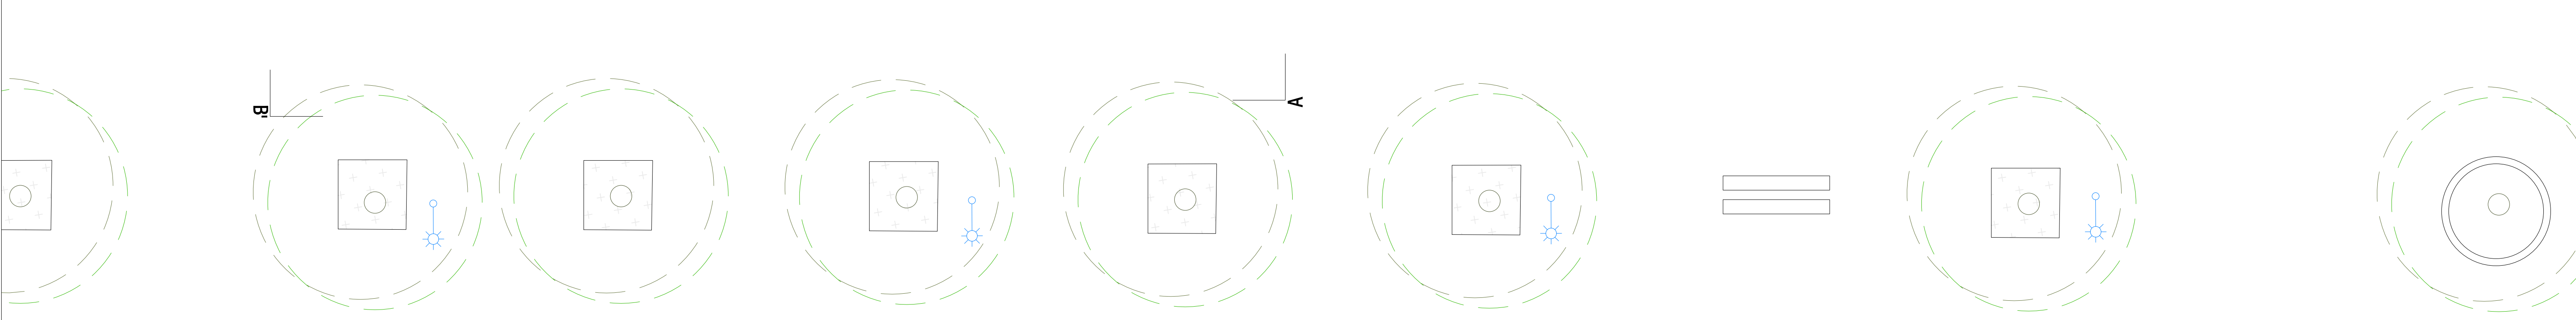



COUPE AA

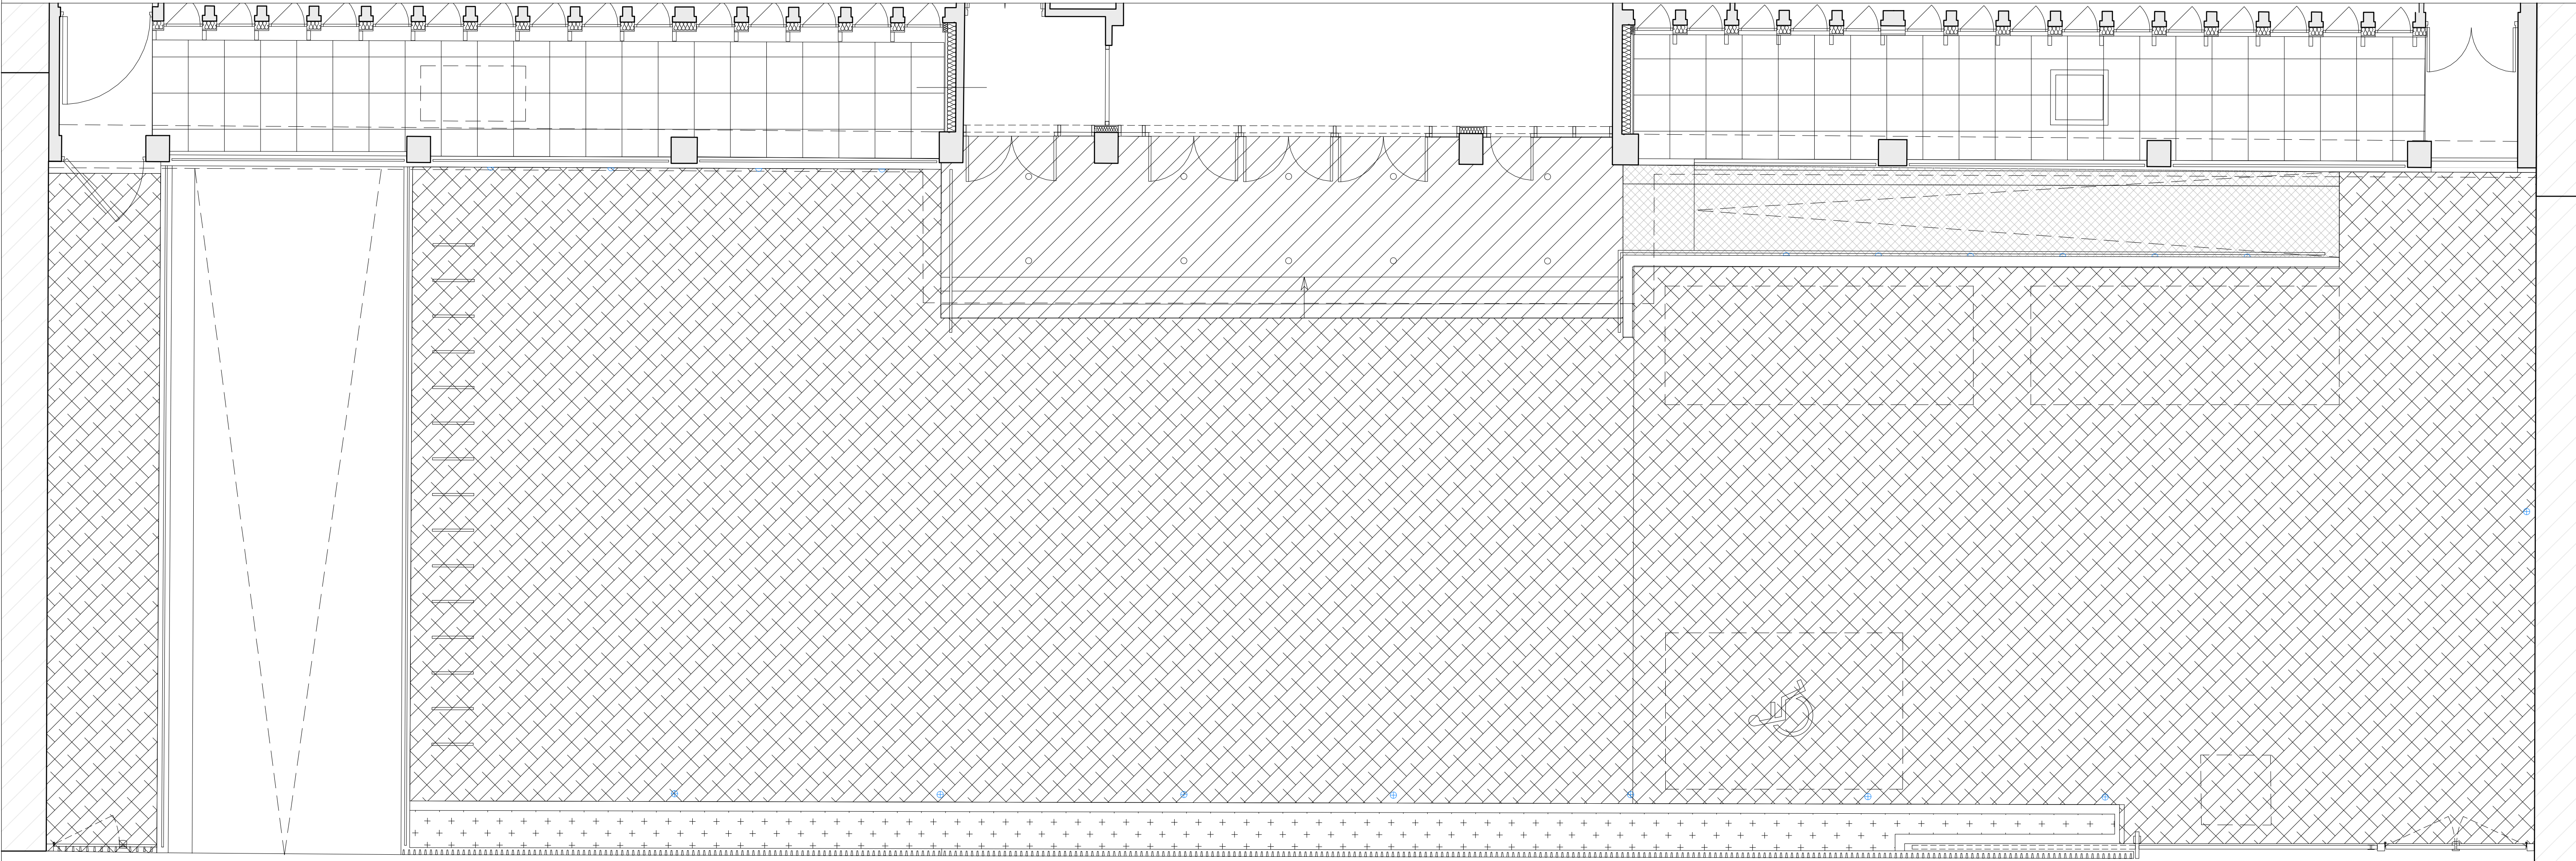


SOL LEGENDE

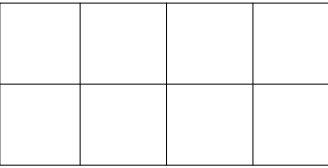


Sol existant
à conserver

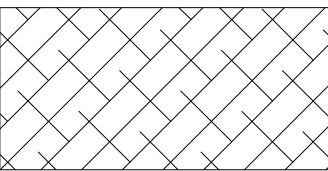

Béton désactivé

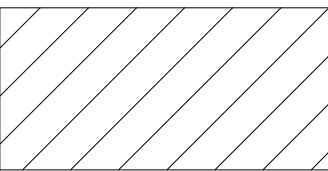

Sol terrazzo en
carreaux

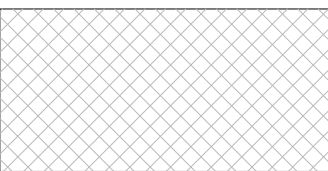

Rampe PMR tôle
larmée

Rénovation énergétique (façades, toiture) du bâtiment 105 de la Faculté de santé - Site Pitié Salpêtrière - Tranche 2
105 boulevard de l'hôpital. 75013 Paris.

MAITRISE D'OUVRAGE		T: +33(0)	
SORBONNE UNIVERSITE		F: +33(0)1 44 27 42 42	
18 RUE DE LA SORBONNE, 75005 PARIS		e.mail: melanie.malaurent-heddiar@sorbonne-universite.fr	
ARCHITECTES		T: +33(0)9 51 16 47 72	
IDELSON Architecture		F: +33(0)1 43 58 47 72	
35 RUE JEAN DE LA FONTAINE 75016 PARIS		e.mail: iaccarno@idelson-architecture.com	
BUREAU D'ETUDES		T: +33(0)1 46 28 31 89	
ALTEREA AGENCE OUEST		F: +33(0)2 40 74 24 81	
26 BOULEVARD VINCENT GACHE, 44257 NANTES CEDEX		e.mail: contact@alterea.fr	
BUREAU D'ETUDES TCE - ECONOMISTE		T: +33(0)1 46 28 31 89	
ALTEREA AGENCE OUEST		F: +33(0)2 40 74 24 81	
26 BOULEVARD VINCENT GACHE, 44257 NANTES CEDEX		e.mail: contact@alterea.fr	

TITRE							
DETAIL PARVIS - PLAN REPERAGE SOL							
CODE PROJET	PHASE	EMETTEUR	DATE	ECHELLE	FORMAT	N° DU DOCUMENT	INDICE
SOR	DCE	IDELSON ARCHITECTURE	01/07/2025		A1	SOR-DCE-DET-PRO-PAR	0
REVISIONS							
INDICE	DATE	MODIFICATIONS					
0	01/07/2025	CREATION DU DOCUMENT					