


ELEVATION

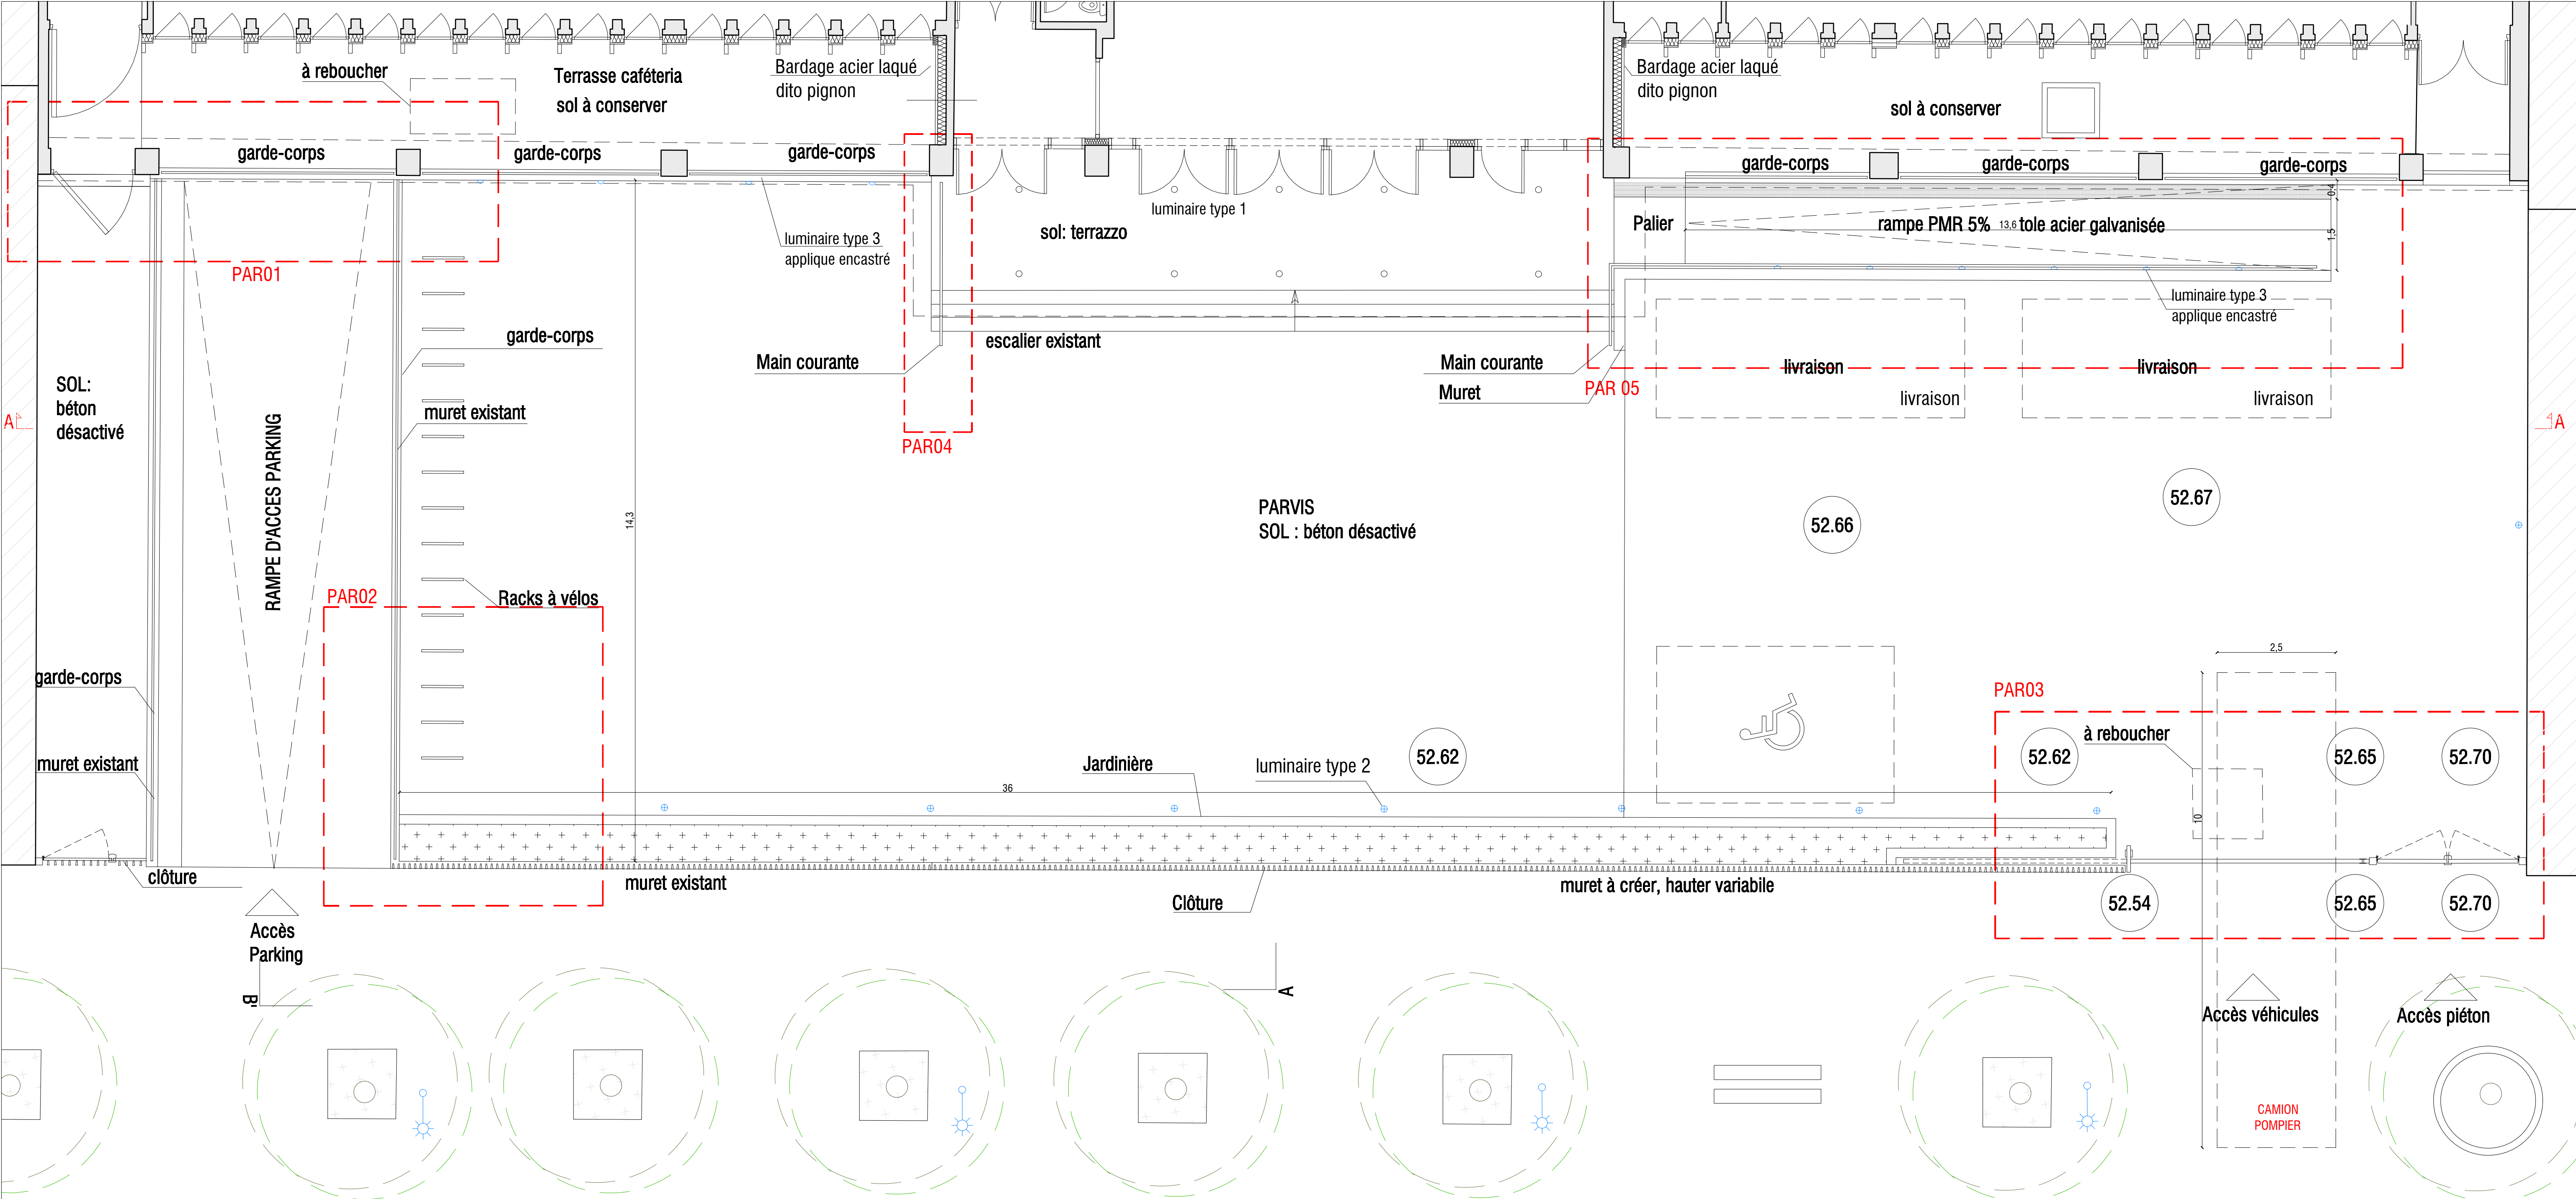

PLAN REPERAGE

Rénovation énergétique (façades, toiture) du bâtiment 105 de la Faculté de santé - Site Pitié Salpêtrière - Tranche 2

105 boulevard de l'hôpital. 75013 Paris.

MAITRISE D'OUVRAGE				T. : +33(0)			
SORBONNE UNIVERSITE				F. : +33(0)1 44 27 42 42			
18 RUE DE LA SORBONNE, 75005 PARIS				e.mail: melanie.malaurent-heddiar@sorbonne-universite.fr			
ARCHITECTES				T. : +33(0)6 51 16 47 72			
IDELSON Architecture				F. : +33(0)1 43 58 47 72			
35 RUE JEAN DE LA FONTAINE 75016 PARIS				e.mail: iaccarnio@idelson-architecture.com			
BUREAU D'ETUDES				T. : +33(0)1 46 28 31 89			
ALTEREA AGENCE OUEST				F. : +33(0)2 40 74 24 81			
26 BOULEVARD VINCENT GACHE. 44257 NANTES CEDEX				e.mail: contact@alterea.fr			
BUREAU D'ETUDES TCE - ECONOMISTE				T. : +33(0)1 46 28 31 89			
ALTEREA AGENCE OUEST				F. : +33(0)2 40 74 24 81			
26 BOULEVARD VINCENT GACHE. 44257 NANTES CEDEX				e.mail: contact@alterea.fr			

LEGENDE

○

Spot encastré - type 1

⊕

Mât type BEGA 70 732 ou similaire - type 2

⌣

Applique encastré - type 3

TITRE

DETAIL PARVIS - PLAN REPERAGE

CODE PROJET	PHASE	EMETTEUR	DATE	ECHELLE	FORMAT	N° DU DOCUMENT	INDICE
SOR	DCE	IDELSON ARCHITECTURE	01/07/2025		A1	SOR-DCE-DET-PRO-PAR	0

REVISIONS		MODIFICATIONS	
INDICE	DATE		
0	01/07/2025	CREATION DU DOCUMENT	