





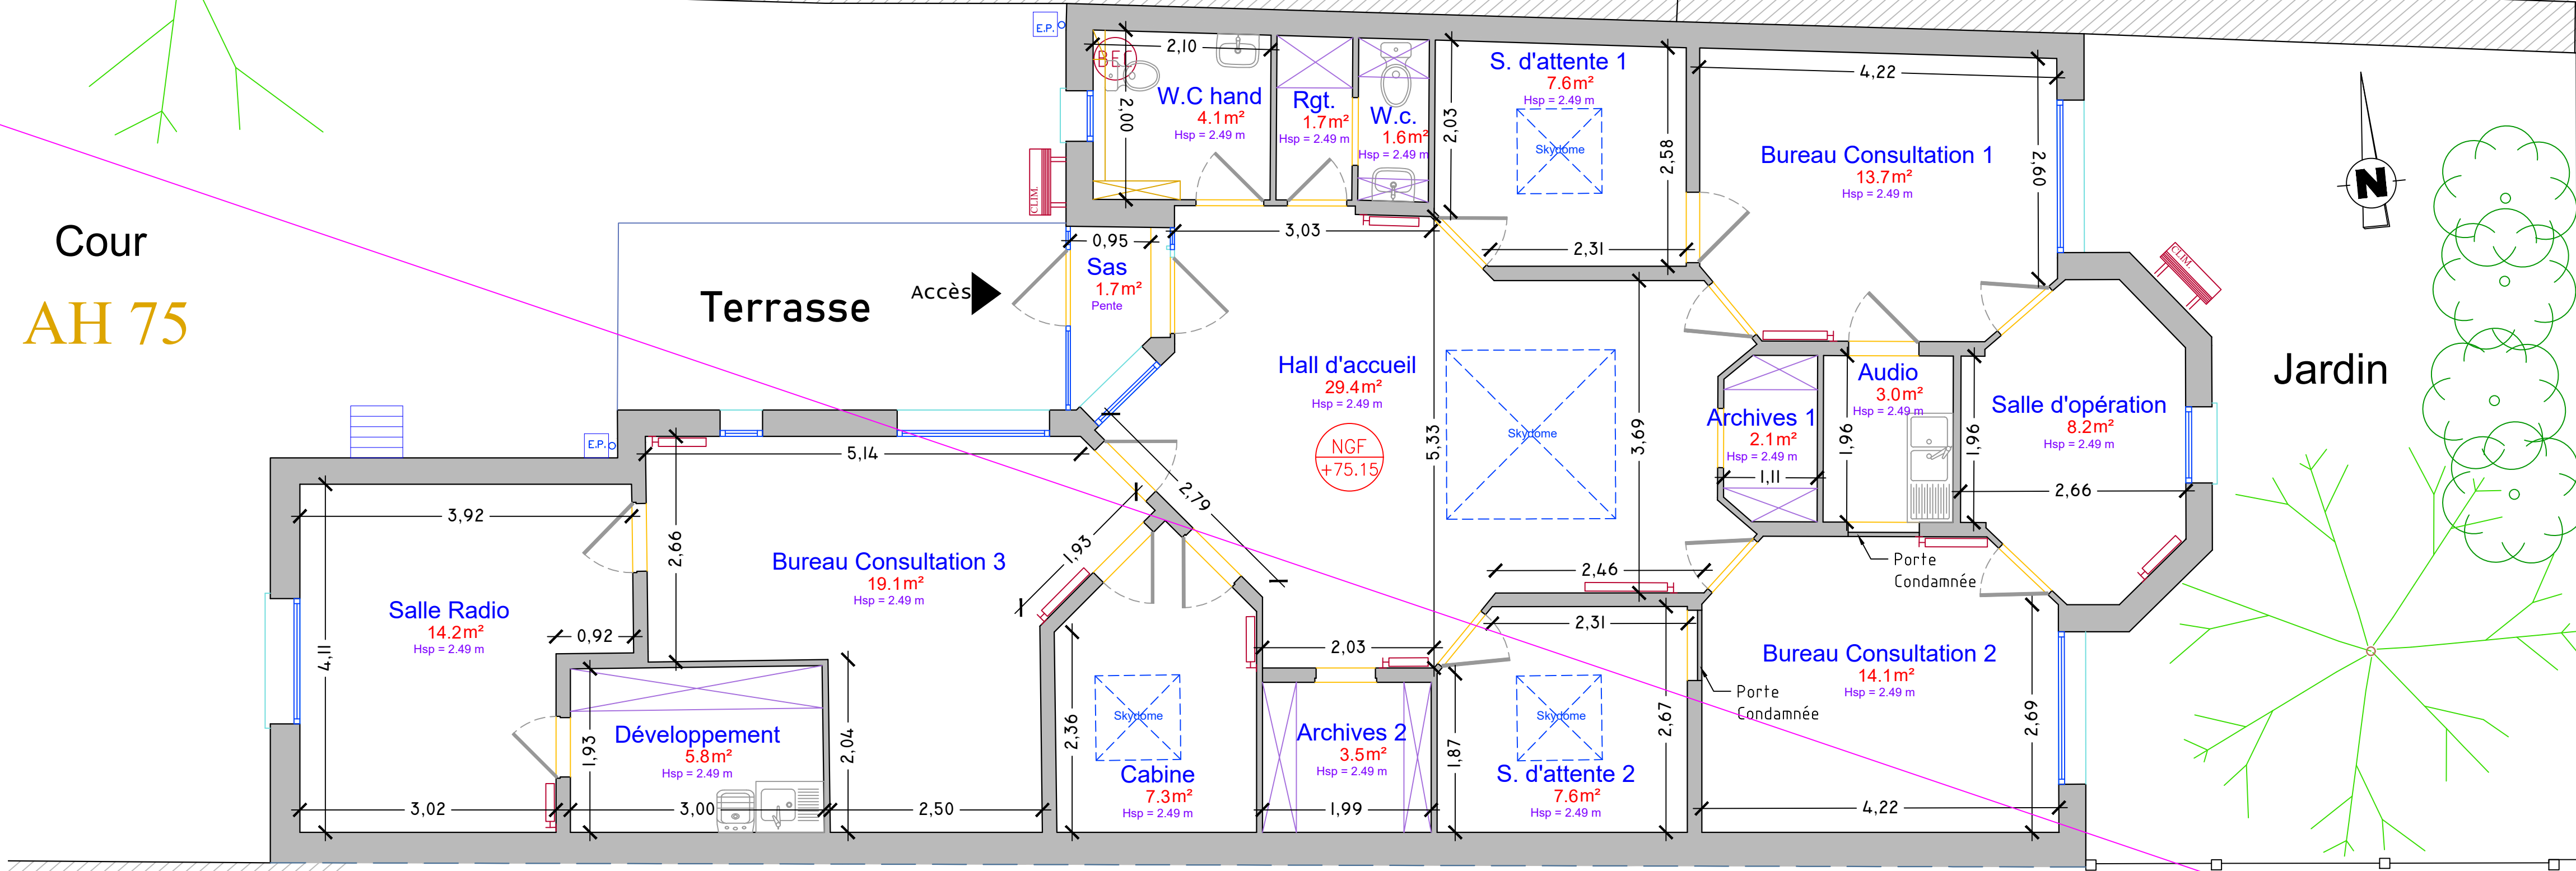
CPAM du MORBIHAN
VILLE de PLOËRMEL (56)
16 Place de la Mairie
Parcelle AH N°75

Relevé du bâtiment Médical

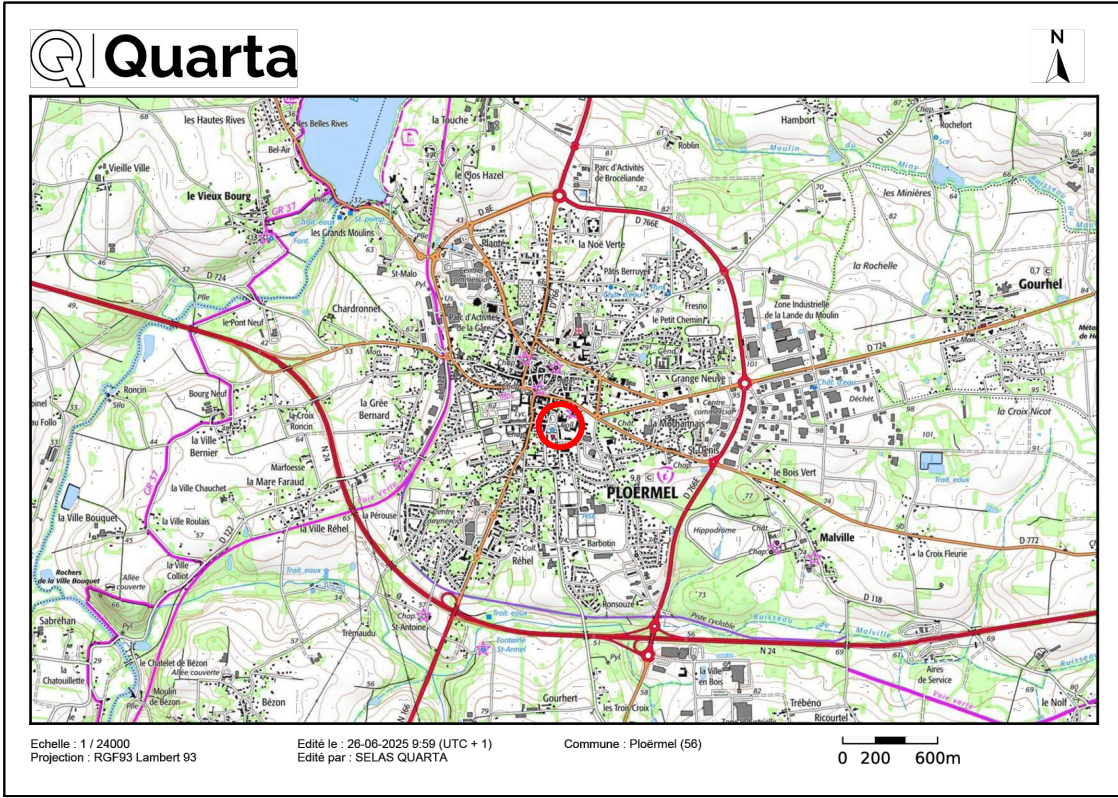

 TOPOGRAPHIE MESURES 3D AGENCE DE ST-JACQUES-DE-LA-LANDE 123 rue du Temple de Bloisne 35136 SAINT-JACQUES-DE-LA-LANDE Tél. +33 (0)2 99 30 12 12 contact@quarta.fr WWW.QUARTA.FR	Indice	Modifié le	Nature de la modification	Réalisé par	Contrôlé par
	A	27/06/2025	Relevé Terrain	CC	CC
Plan d'intérieur : Niveau RDC					
		N° Planche	Phase	N° pièce	
		P1	---	---	
Dossier n°	Sous Dossier n°	Indice	Date de l'Indice	Système Planimétrique : RGF93 - CC48 (zone 7)	
SJ2523000	2523000_Faç	A	02/07/2025	Système Altimétrique : NGF/IGN69	
				Echelle: 1 / 50	

Cour
AH 75



AH 76

Zone inaccessible
Non Relevée