


Aménagements distributeurs automatiques - Coupe A

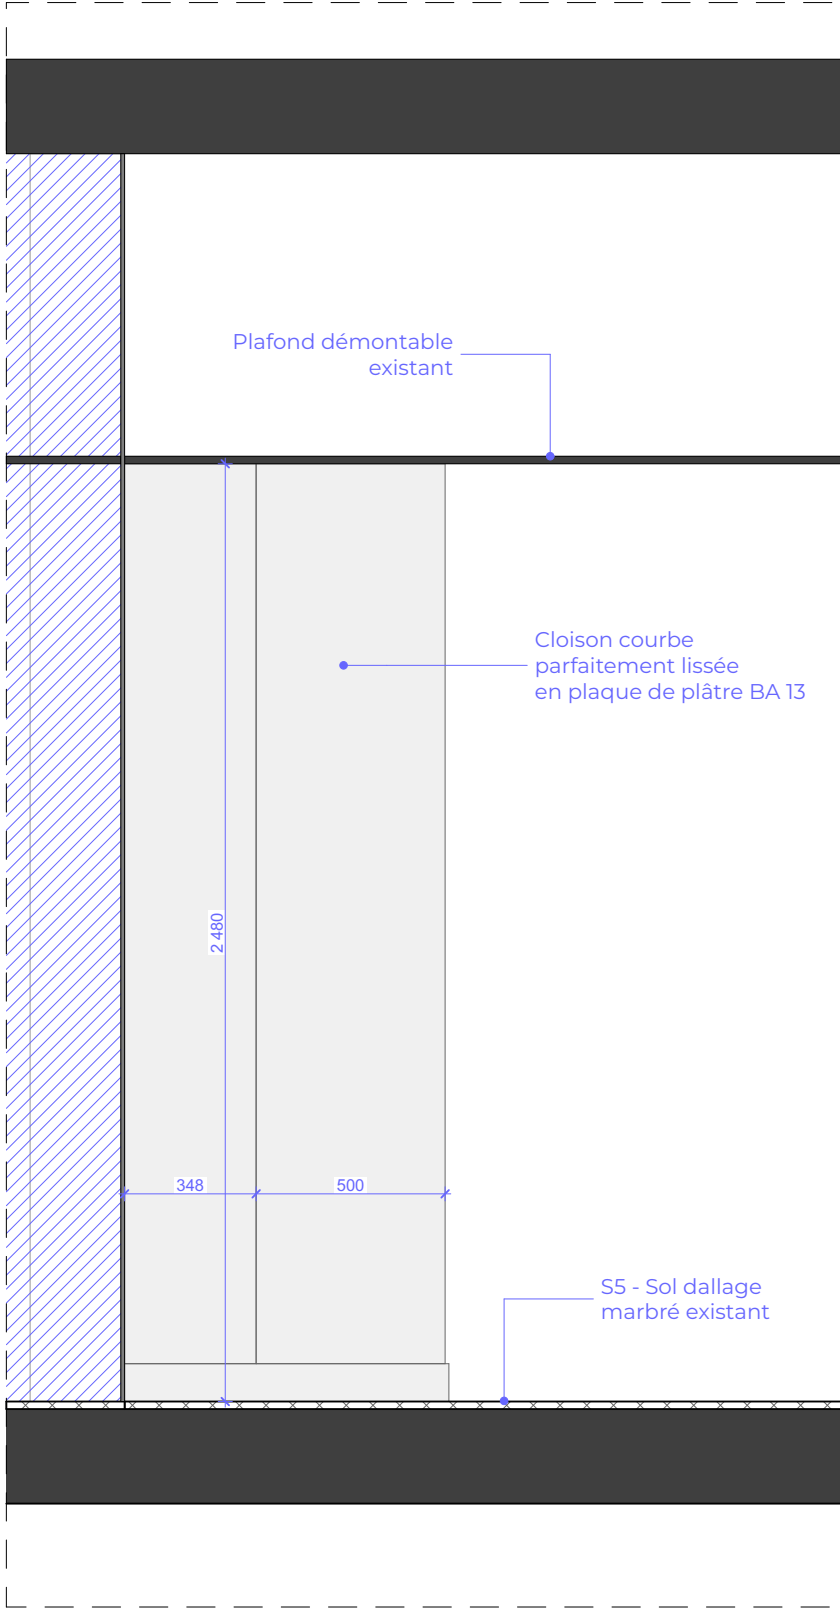

Aménagements distributeurs automatiques - Coupe B

