



Zone de service B - Elévation

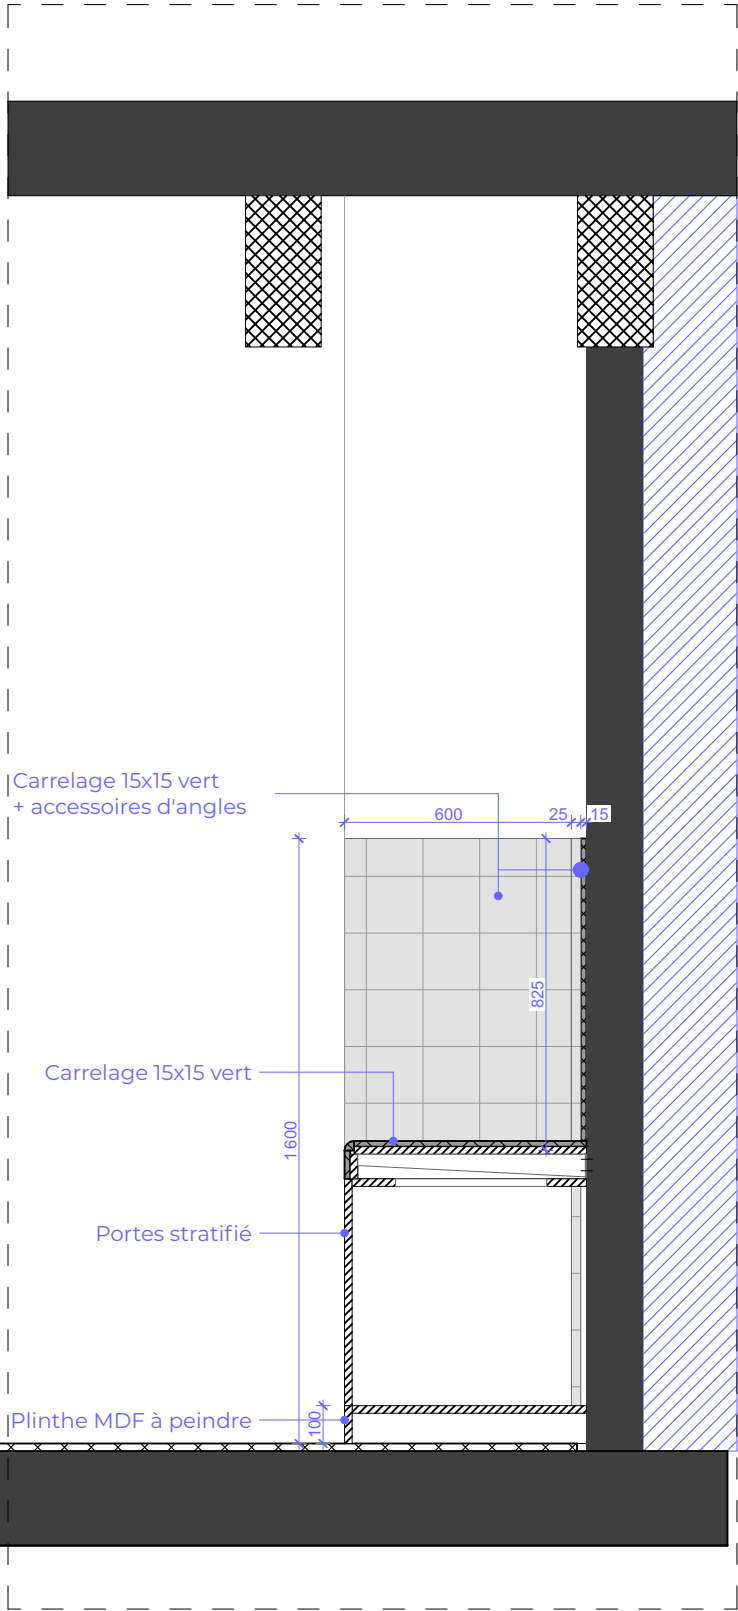

Zone de service B - Coupe A

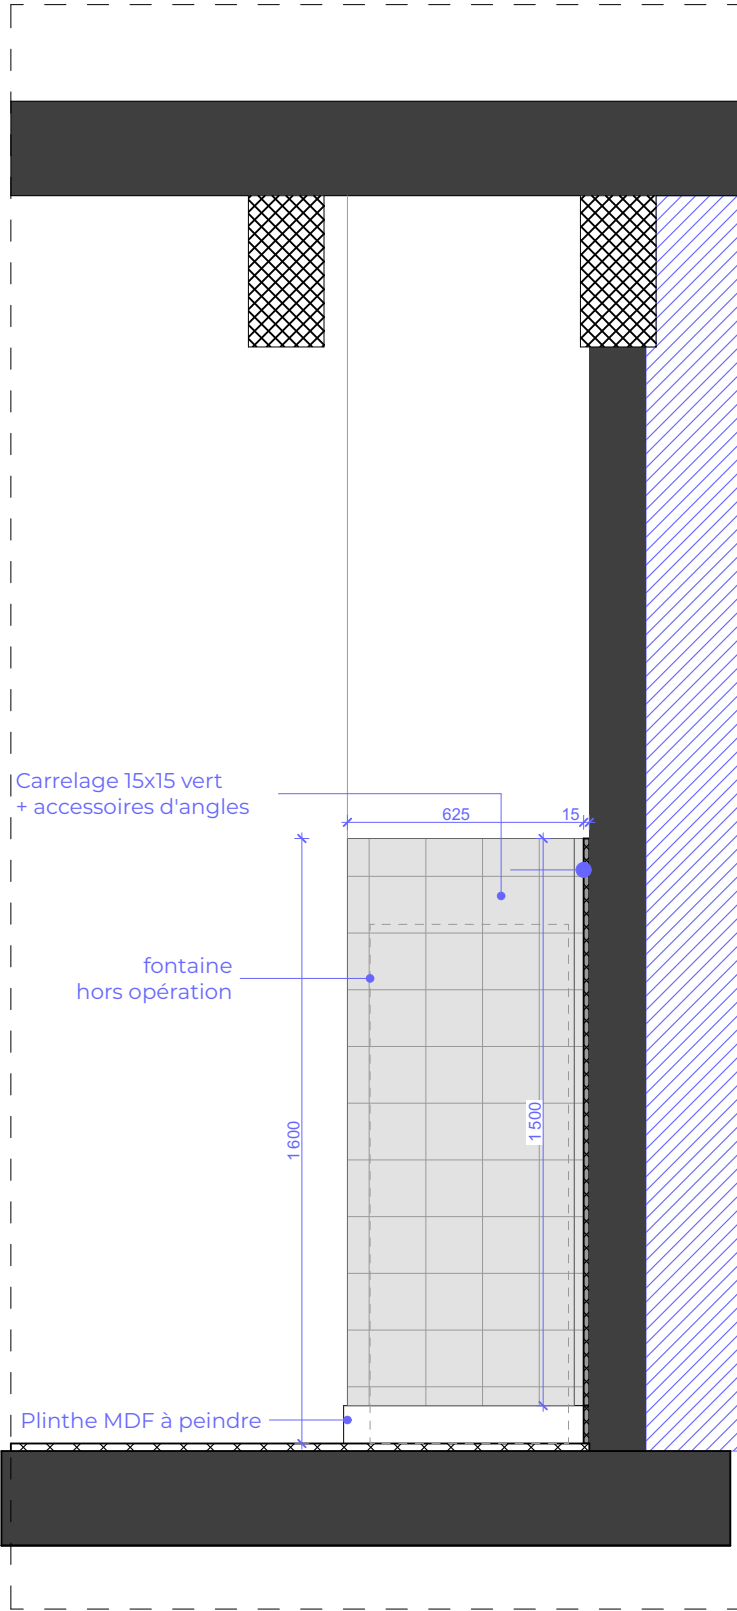

Zone de service B - Coupe A

