



PERSPECTIVE NON CONTRACTUELLE

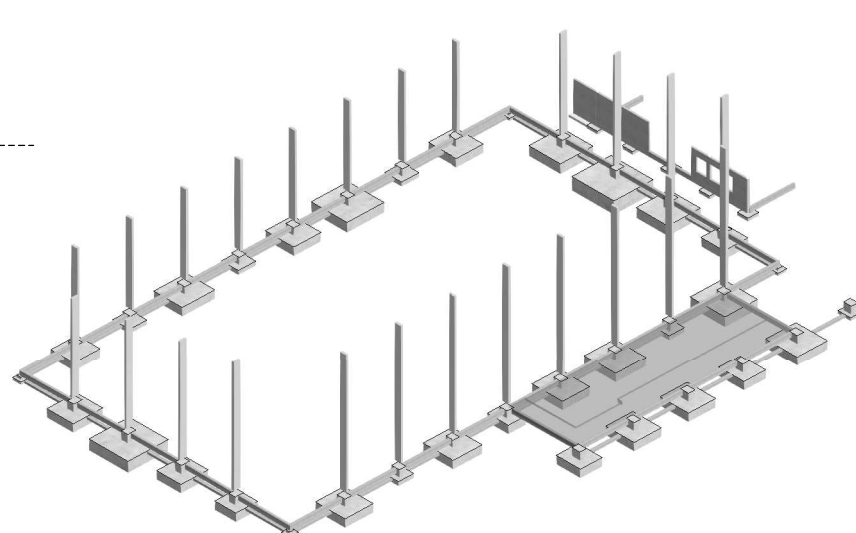

LEGENDE

- Existant
- Voile
- Poteaux (Po)
- Elément contre terre
- Mur BTC
- Maçonnerie
- Maçonnerie pleine
- Bande Noyée (Bn)
- Linéaire ou Poutre (Pu)
- Impact poteaux
- Impact murs supérieurs (PV, CV, VD)
- Impact acrotère
- Impact voile rampant
- Remblai technique
- Toiture terrasse sopranature
- Réservation dans voile
- Réservation dans dalle
- Voile non porteur

Repérage des dalles & dallages

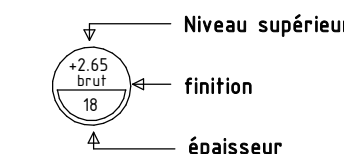


TA=50.00 Niveau Terrain Aménagé

51.00
52.00 Courbes de niveaux



- SF : Semelle filante
- SFe : Semelle filante excentrée
- SfJD : Semelle filante en JD
- Si : Semelle isolée
- MS : Murs Suspendus
- PoM : Poteau métallique (Hors lot)
- PoB : Poteau bois (Hors lot)
- RAMPE : Rampe

±0.00 → +30.30 ngr

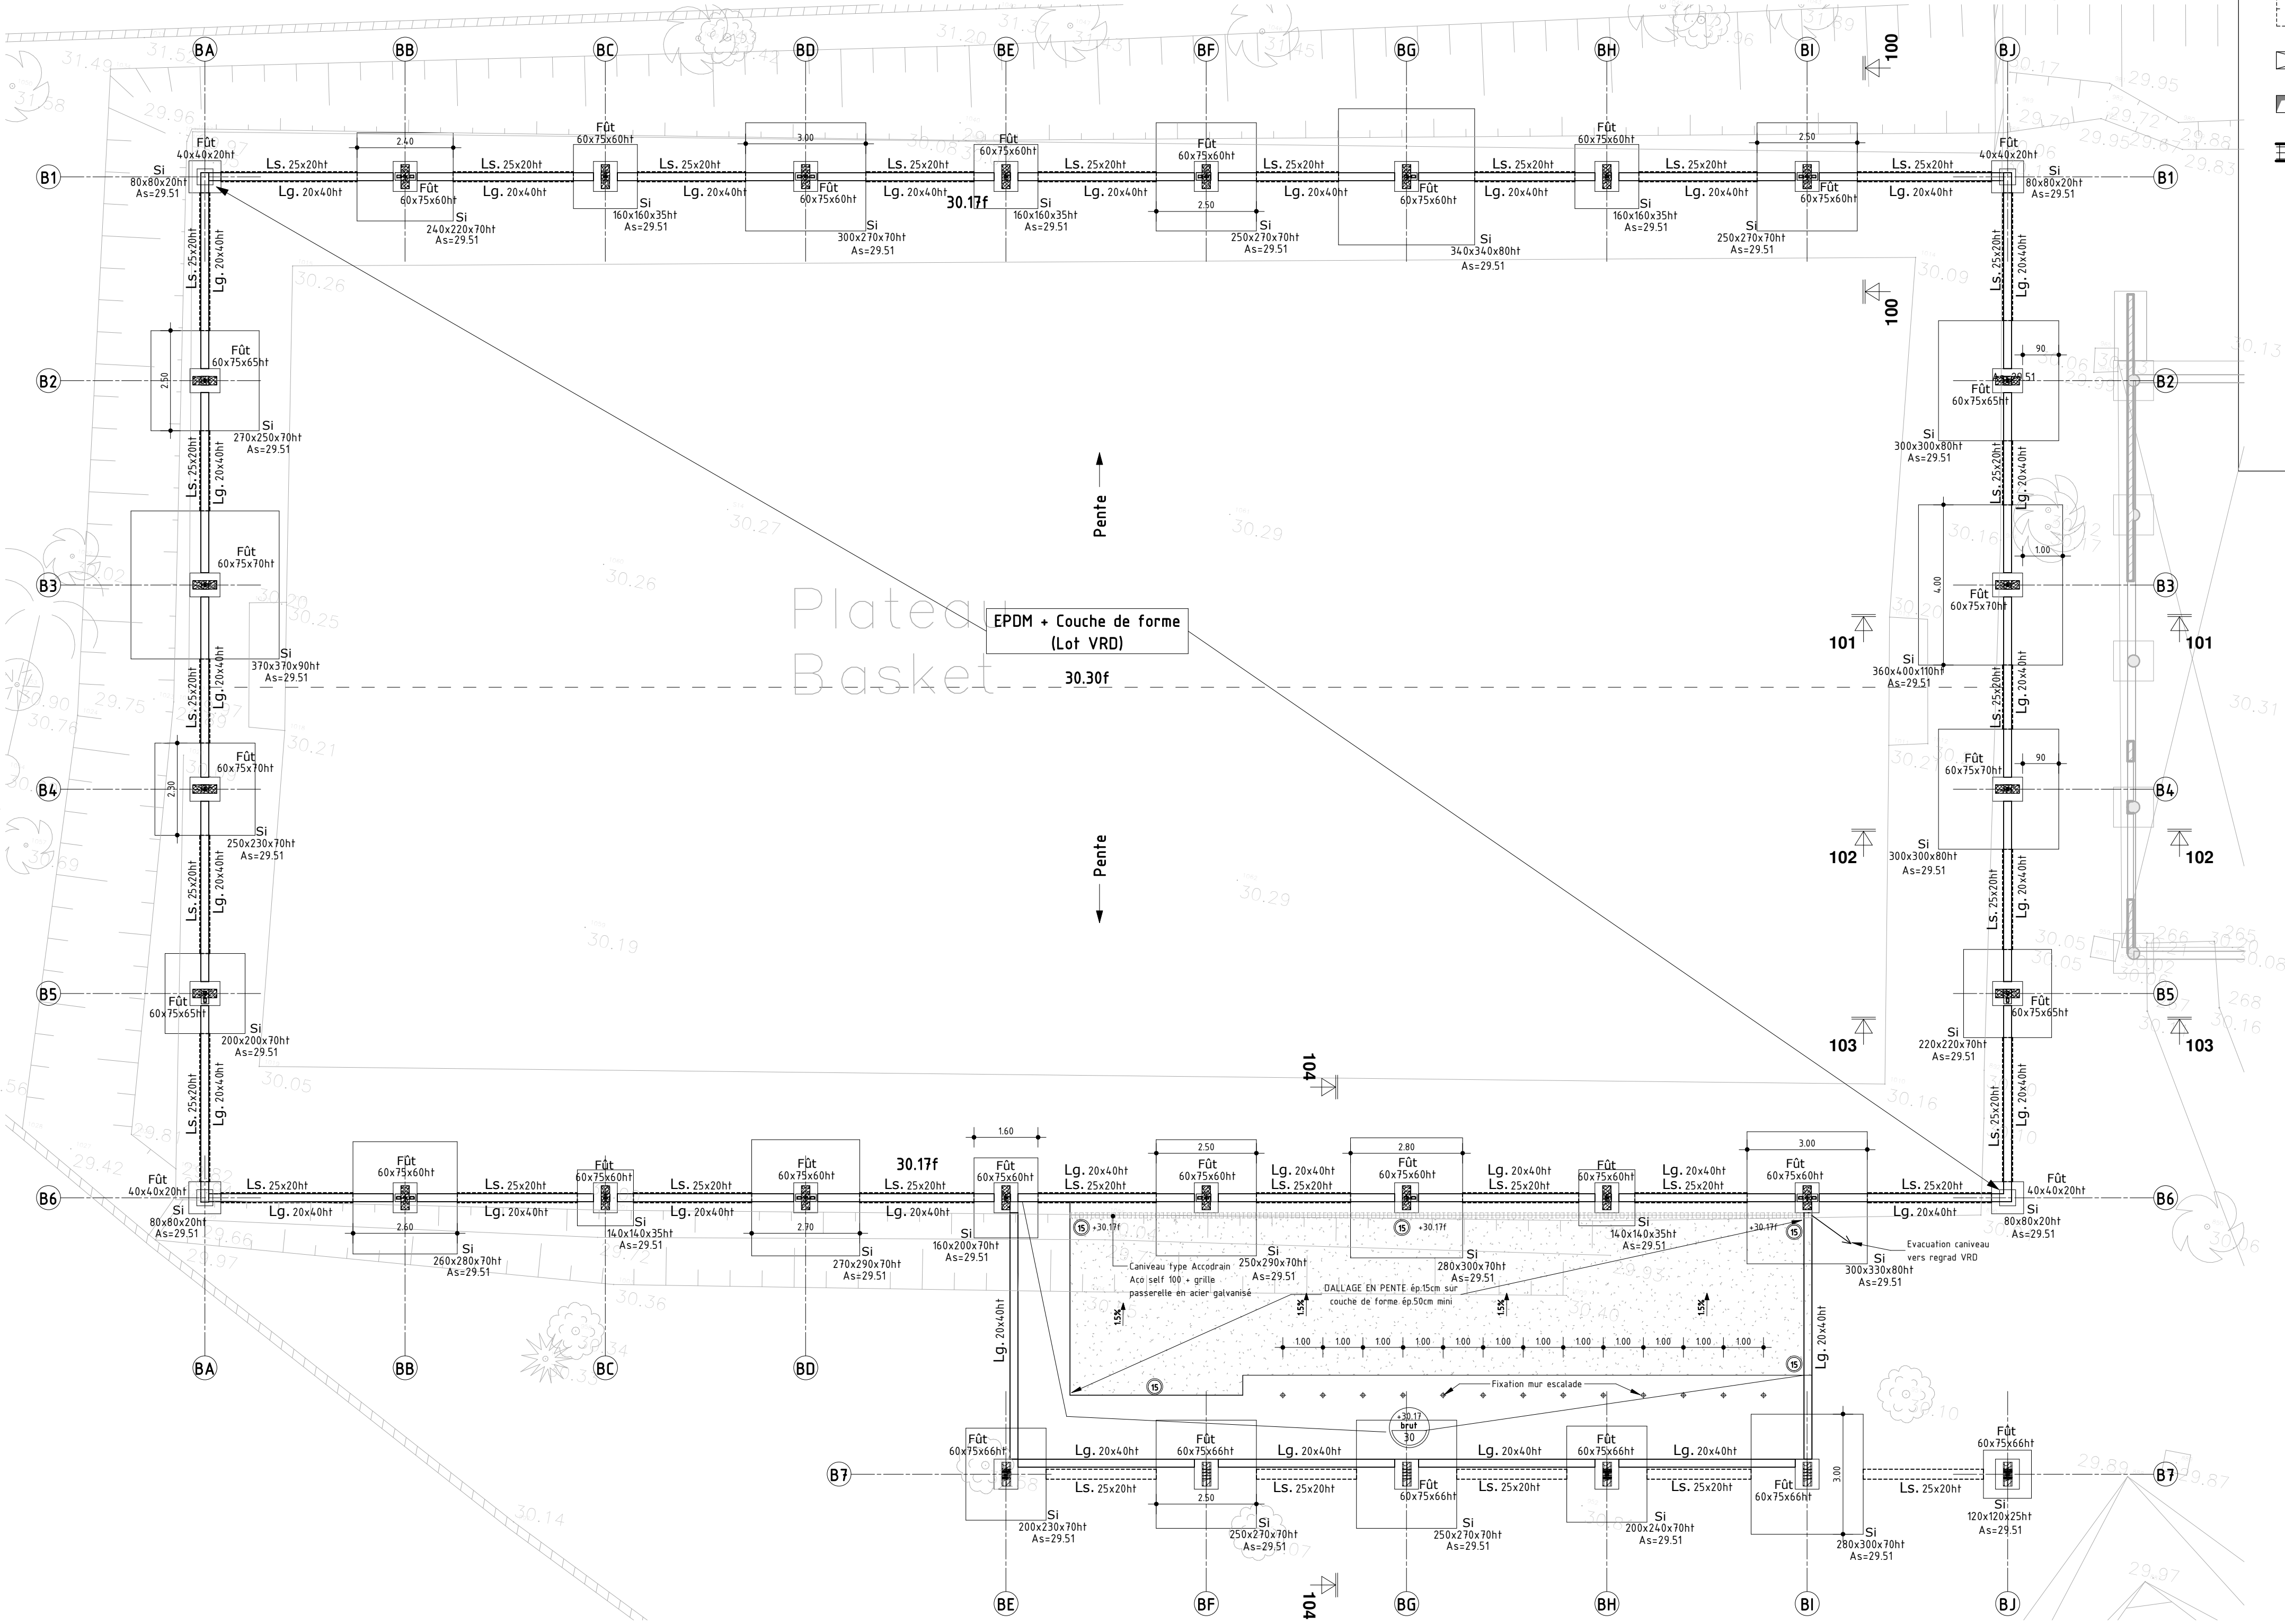

Kani Kéli

Rénovation des équipements sportifs
- collège des Ylang Ylang


Maître d'ouvrage
Rectorat de Mayotte
97400 Mamoudzou
Tél: 02 69 61 10 24 Fax: 02 69 61 09 87
Mail: brahim-ben.abdallah@ac-mayotte.fr

Maîtrise d'Œuvre
Architecte mandataire : BETICE

L'atelier architectes
18, rue Marilland
97400 Mamoudzou, Mayotte
Tel: 0269 60 56 80
secretariat@atelier-archi.fr

Economie et
L'atelier ingénieurs
54, rue de la Paix
97400 Saint Denis
Tel: 0262 23 70 01 Fax: 0262 23 73 36
secretariat@atelier-ing.fr

Repérage

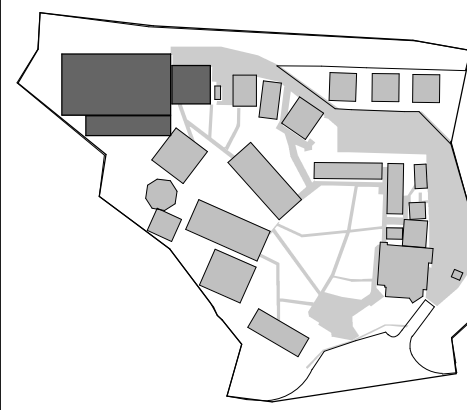

DCE 2

STRUCTURE
BATIMENT 4
FONDATIONS - BASE

Juliet 2024 Échelle: 1/100 - 1/25 STR4-100A
Format Original du Document :

Ind.	Date	Remarques
00	Jul. 2024	Rendu DCE 2