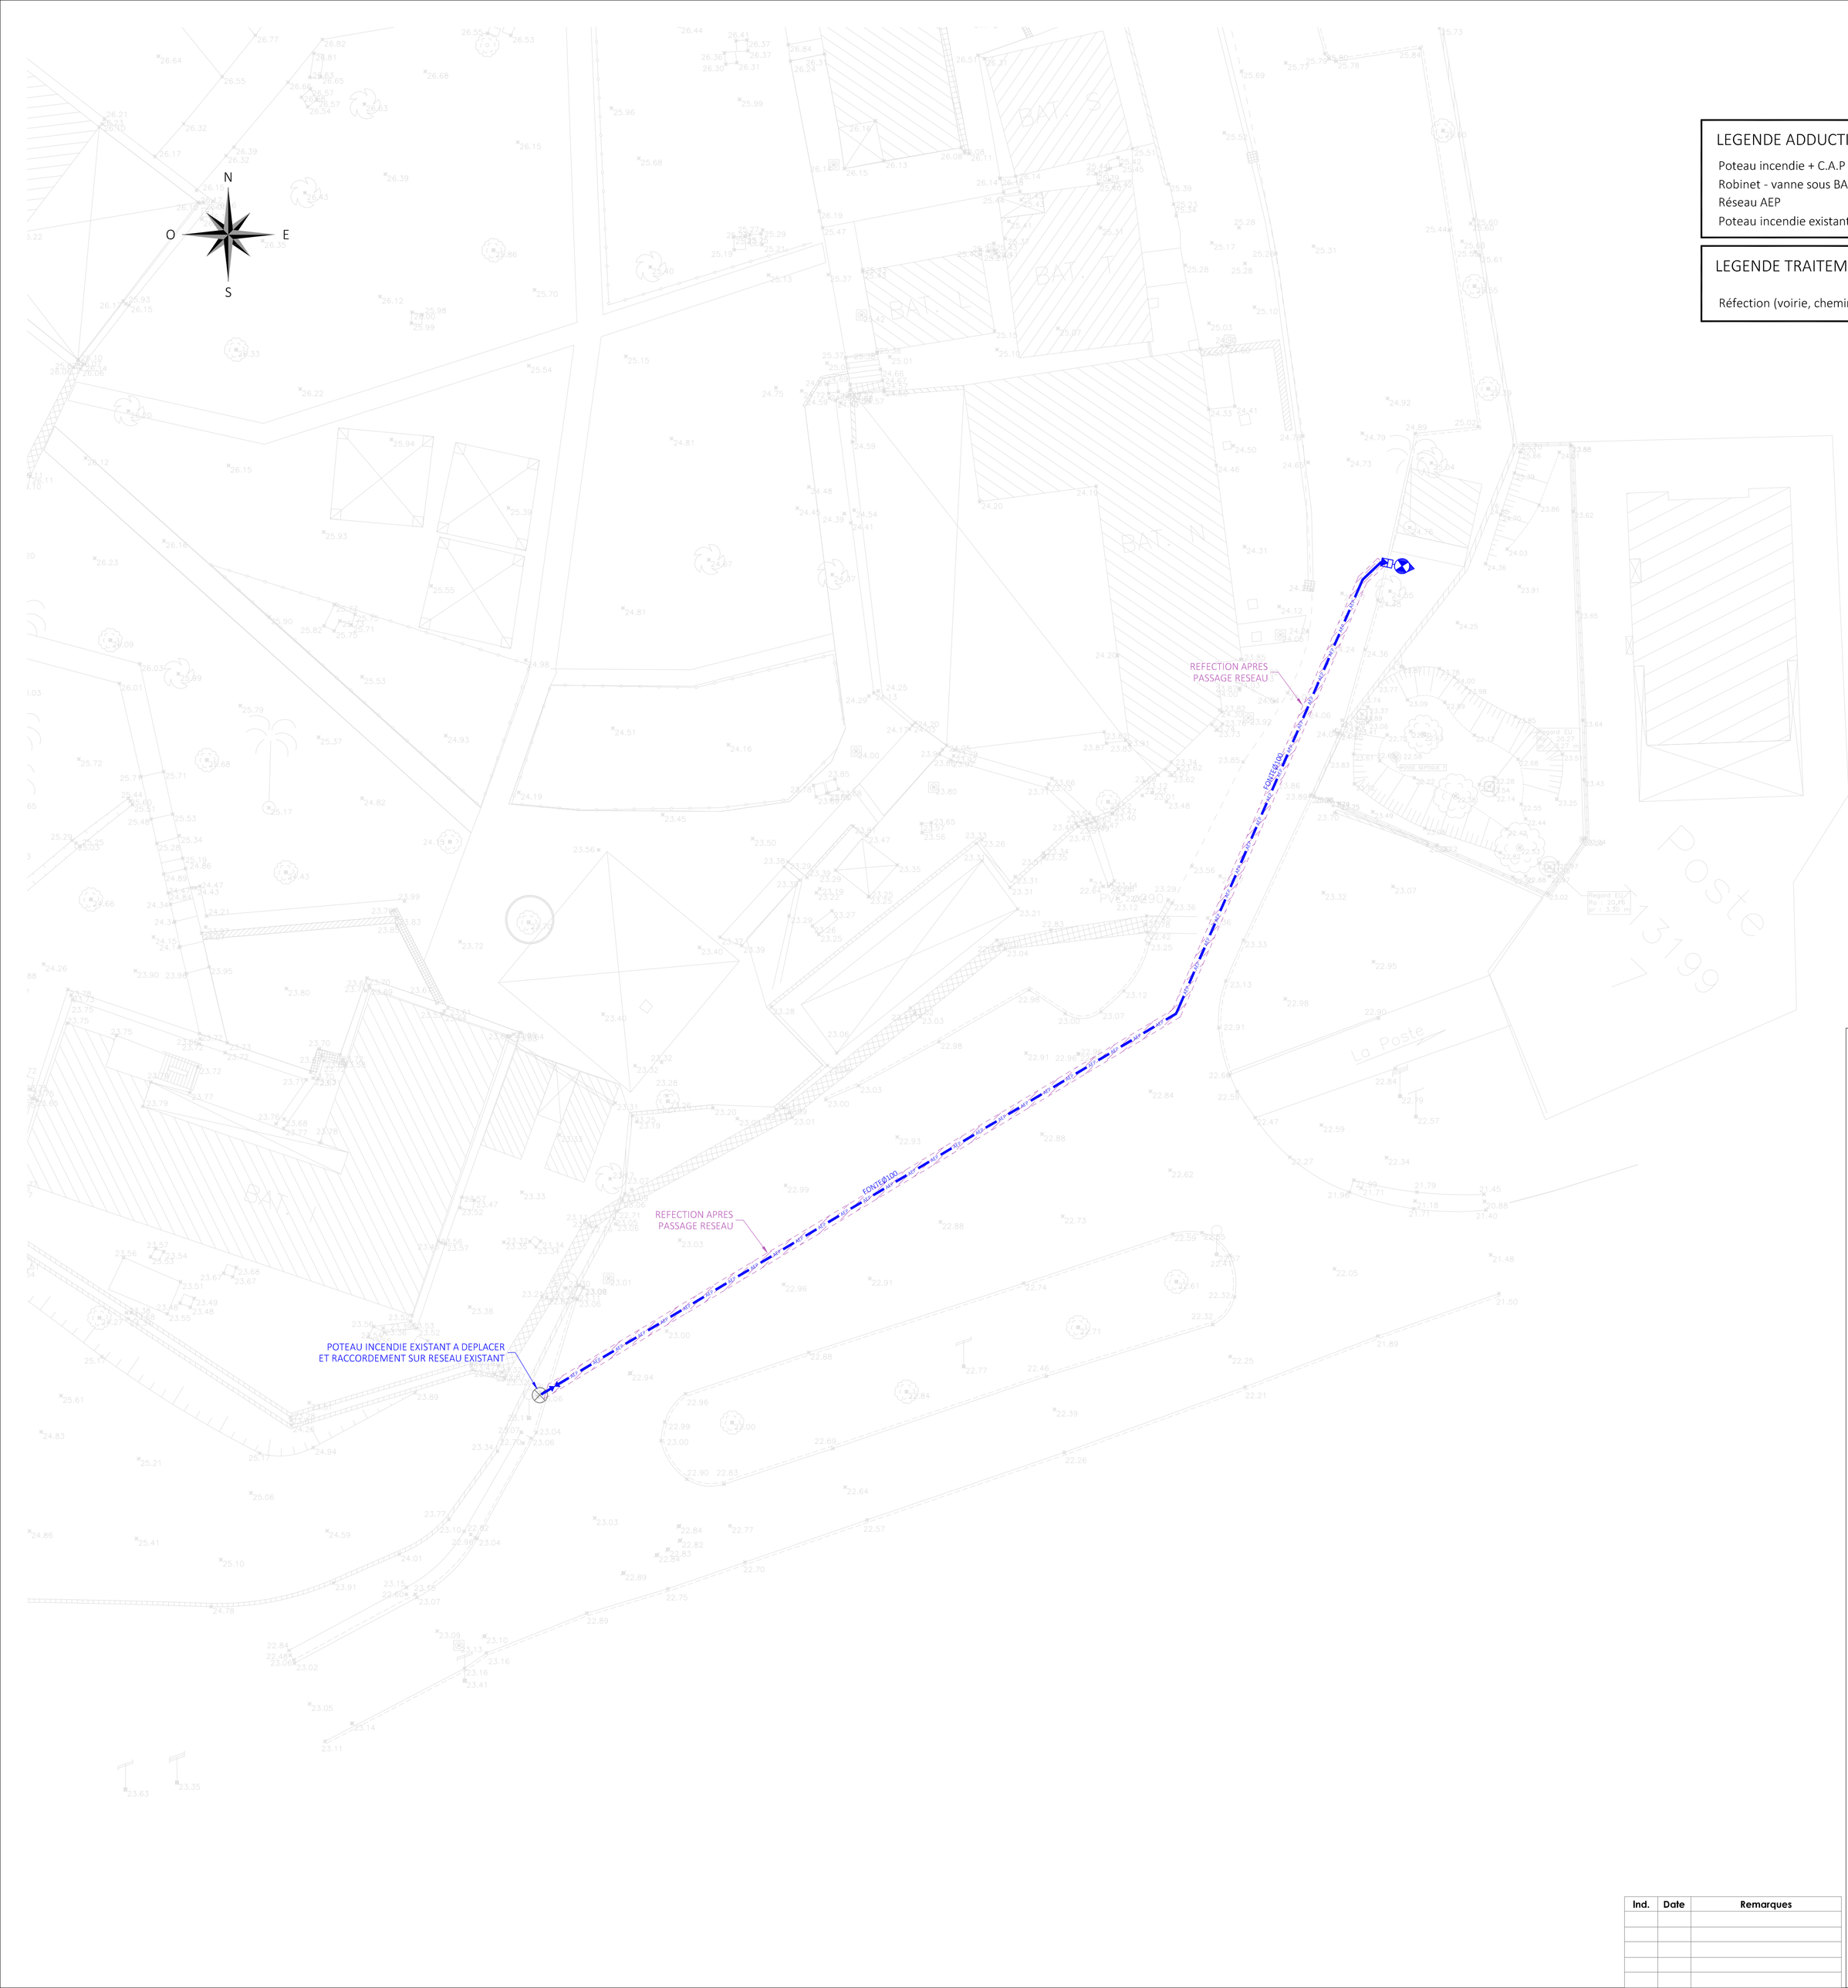

LEGENDE ADDUCTION D'EAUX

- Poteau incendie + C.A.P
- Robinet - vanne sous BAC
- Réseau AEP
- Poteau incendie existant

LEGENDE TRAITEMENT DES SURFACES

- Réfection (voirie, cheminement)

Kani Kéli

Rénovation des équipements sportifs - collège des Ylangs Ylangs

Maître d'ouvrage

Rectorat de Mayotte
B.P. 76
97600 Mamoudzou
Tél: 02 69 61 10 24 Fax: 02 69 61 09 87
Mail:ibrahim-ben.abdallah@ac-mayotte.fr

Maîtrise d'Œuvre

Architecte mandataire :

L'atelier architectes
18, rue Marindini
97600 Mamoudzou, Mayotte

tél: 0269 60 56 80
secretariat@latelier-archi.fr

BET TCE :

INTEGRALE Ingénierie
4 bis, rue Fond Générèse - Village de l'EPERON
97435 Saint Gilles Les Hauts
tél: 0262 245 963
direction@integrale.re

Economie et lots architecturaux :

L'atelier Ingénieurs
24, rue de la Petite-Ile
97400 Saint-Denis
tél: 0262 23 70 01 Fax: 0262 23 73 36
secretariat@latelier-ing.fr

Repérage

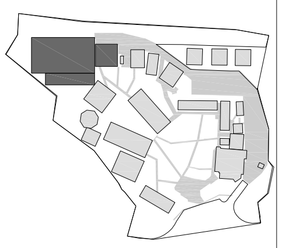

DCE 2

LOT VRD
Plan du réseau incendie

Ind.	Date	Remarques

Juillet 2024	Échelle: 1/200	VRD02

Format Original du Document :