
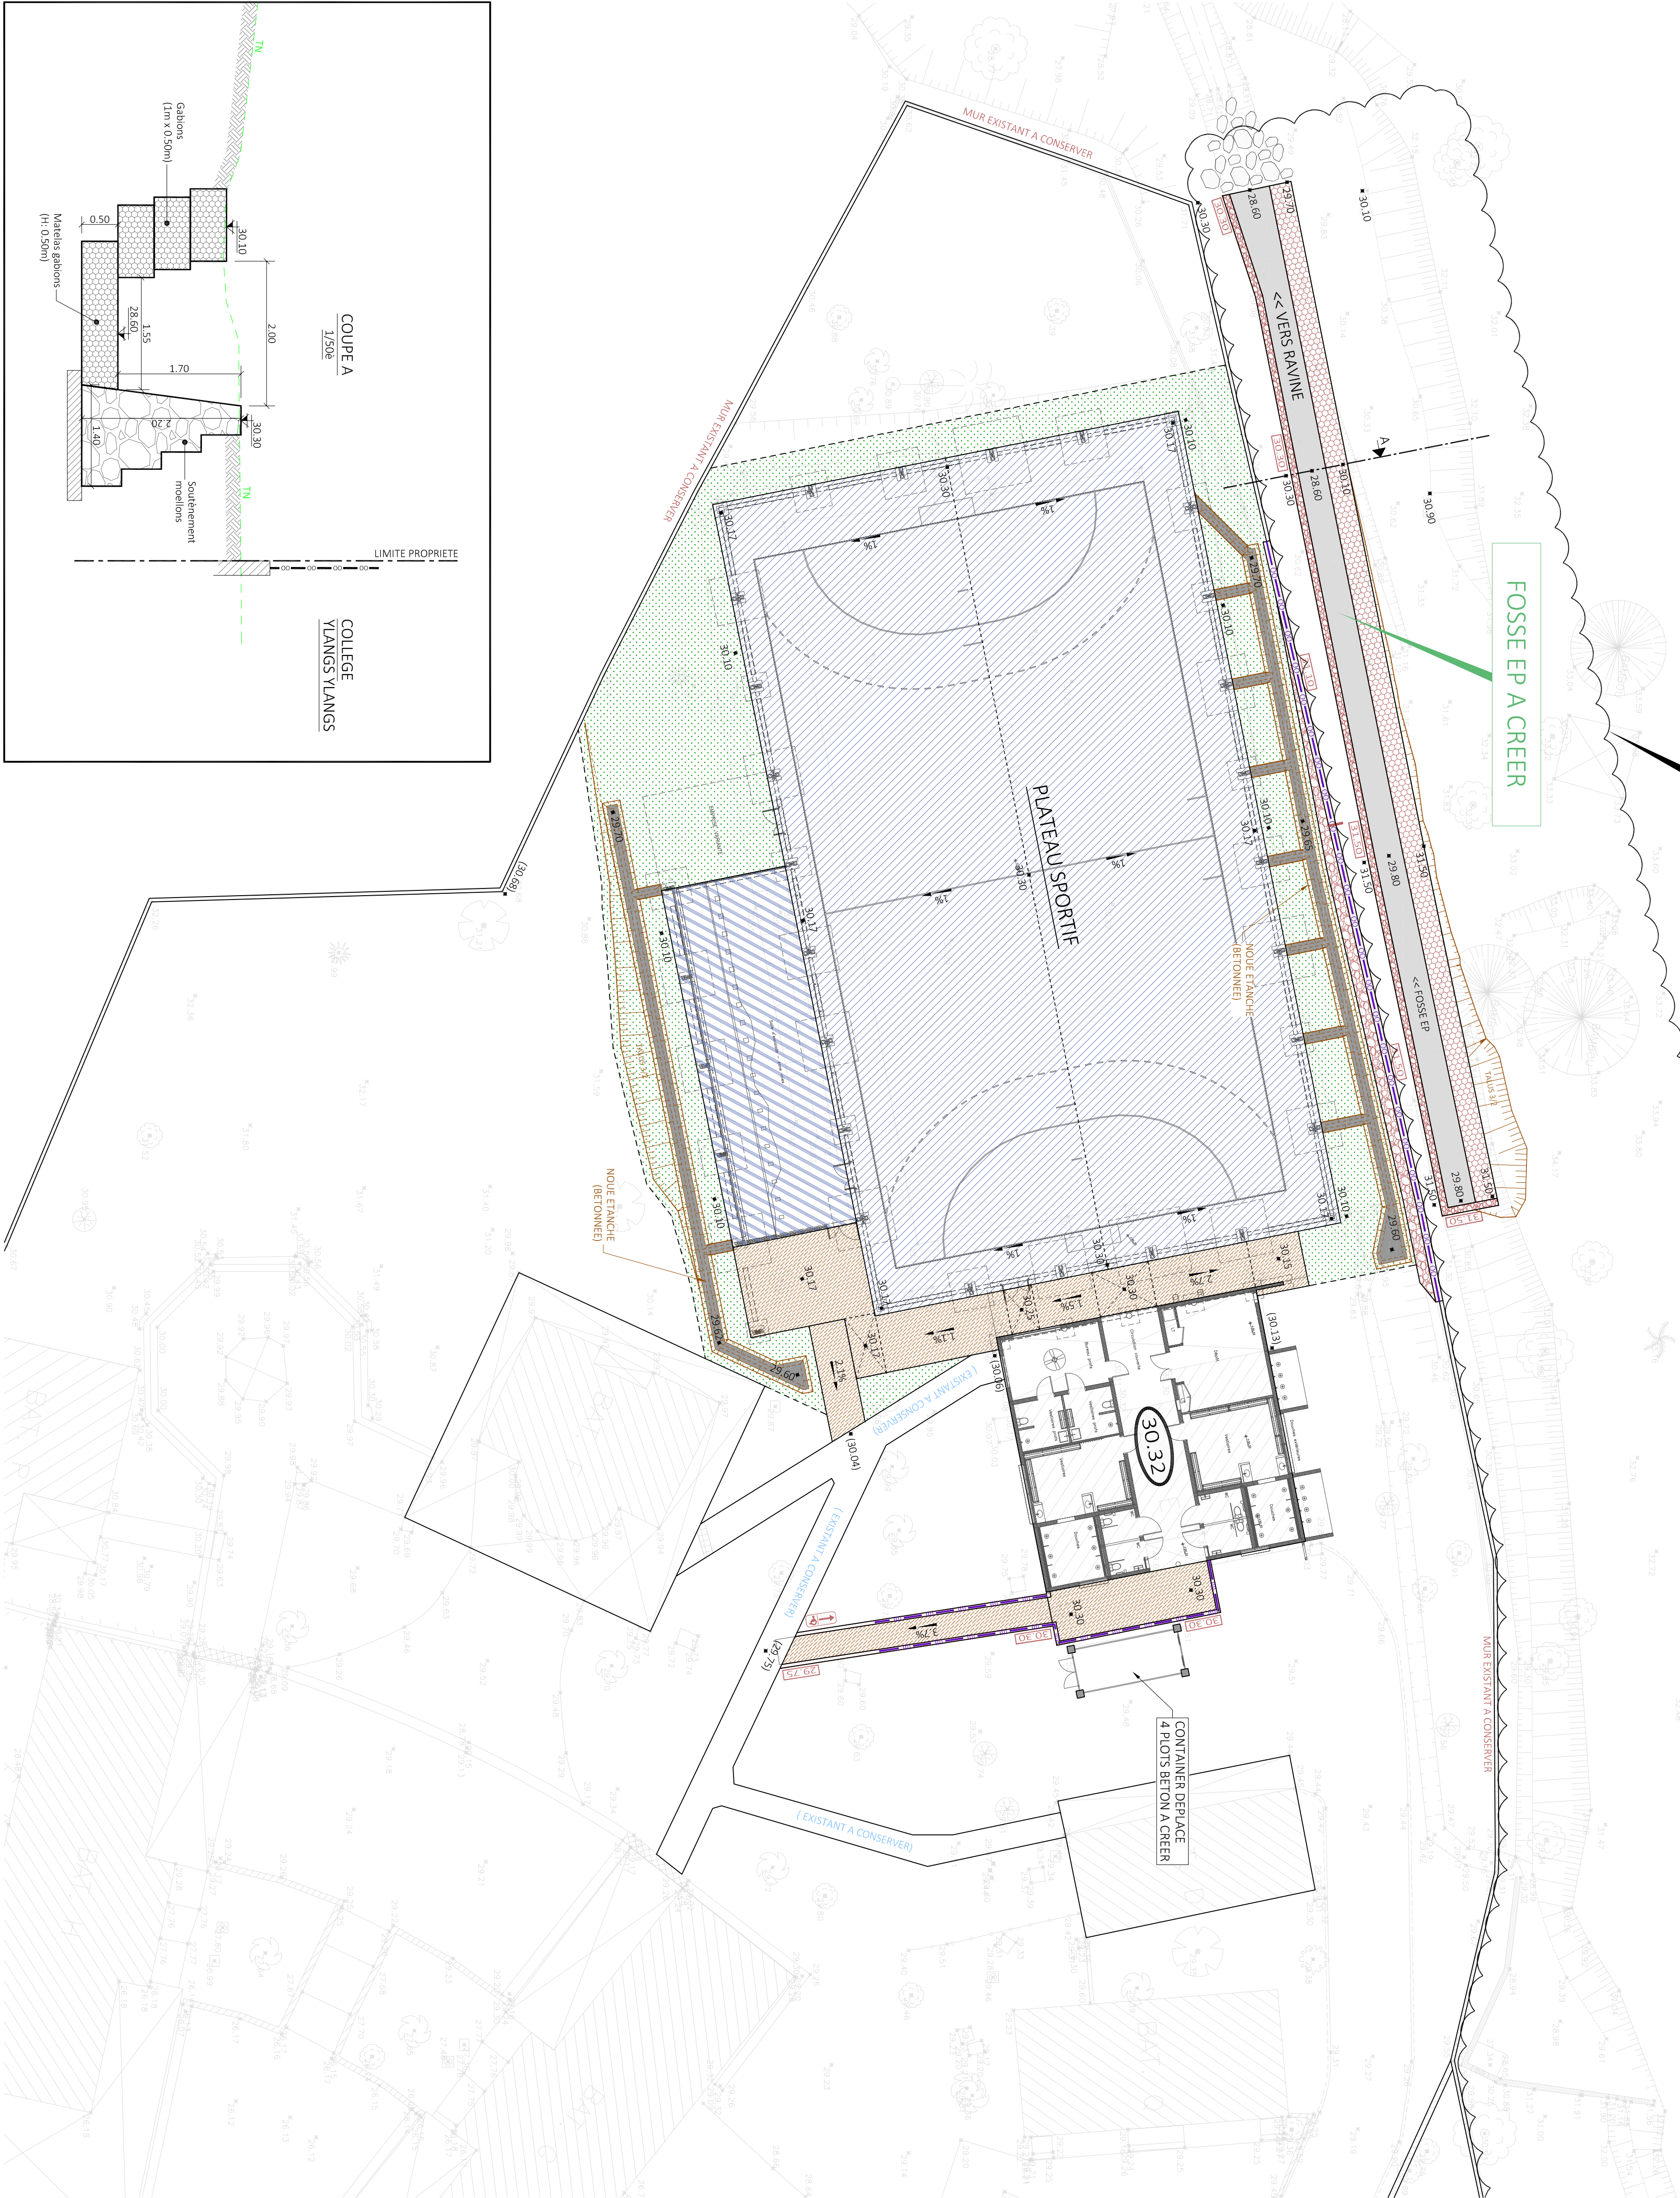


OPTION

FOSE EP A CREEER


OPTION

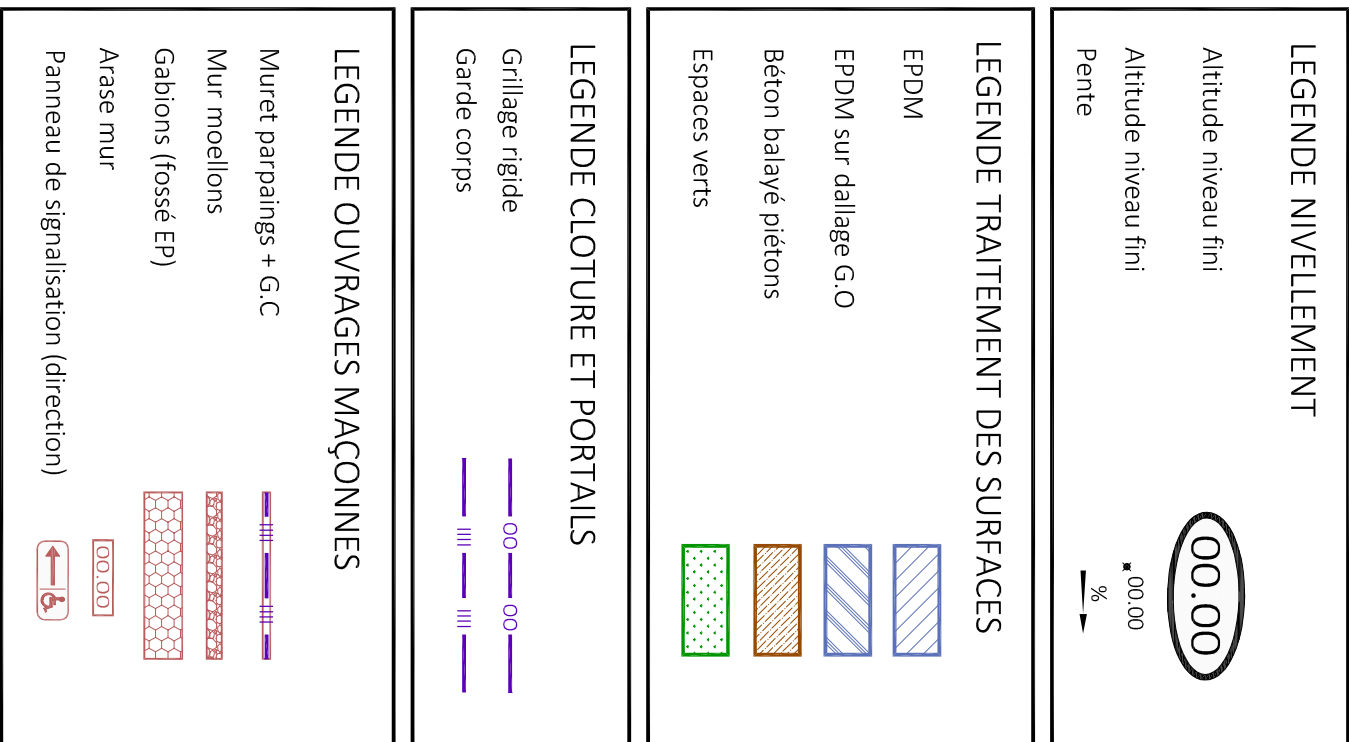

Ind.	Date	Remarques

LOT VRD

DCE 2

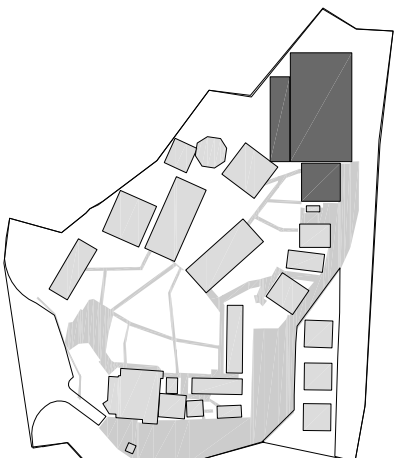

Repérage

Kani Kéli

**Rénovation des équipements sportifs
- collège des Ylangs Ylangs**

Maître d'ouvrage
Région Académique
Rectorat de Mayotte

Tél. 02.69.61.10.24 Fax 02.69.61.09.87
Mail: bchm-ben.abdallah@oc-moyotte

L'atelier architectes
18, rue Marmontin
97600 Mounoudou, Mayotte
tél: 0269 60 56 80
secretariat@l'atelier-architr

INTEGRAL ingénierie
4 bis, rue Ford Genésee
Village de TEPÉON
97435 Saint Gilles les Hauts
tél: 0262 245 693
direction@integralgouv

**Economie et lois
architecturaux :**

L'atelier Ingénieurs
24, rue de la Peitelle
97400 Saint-Denis
tél: 0262 23 70 01 Fax 0262
23 73 36
secretariat@atelier-ing.fr