




RDC

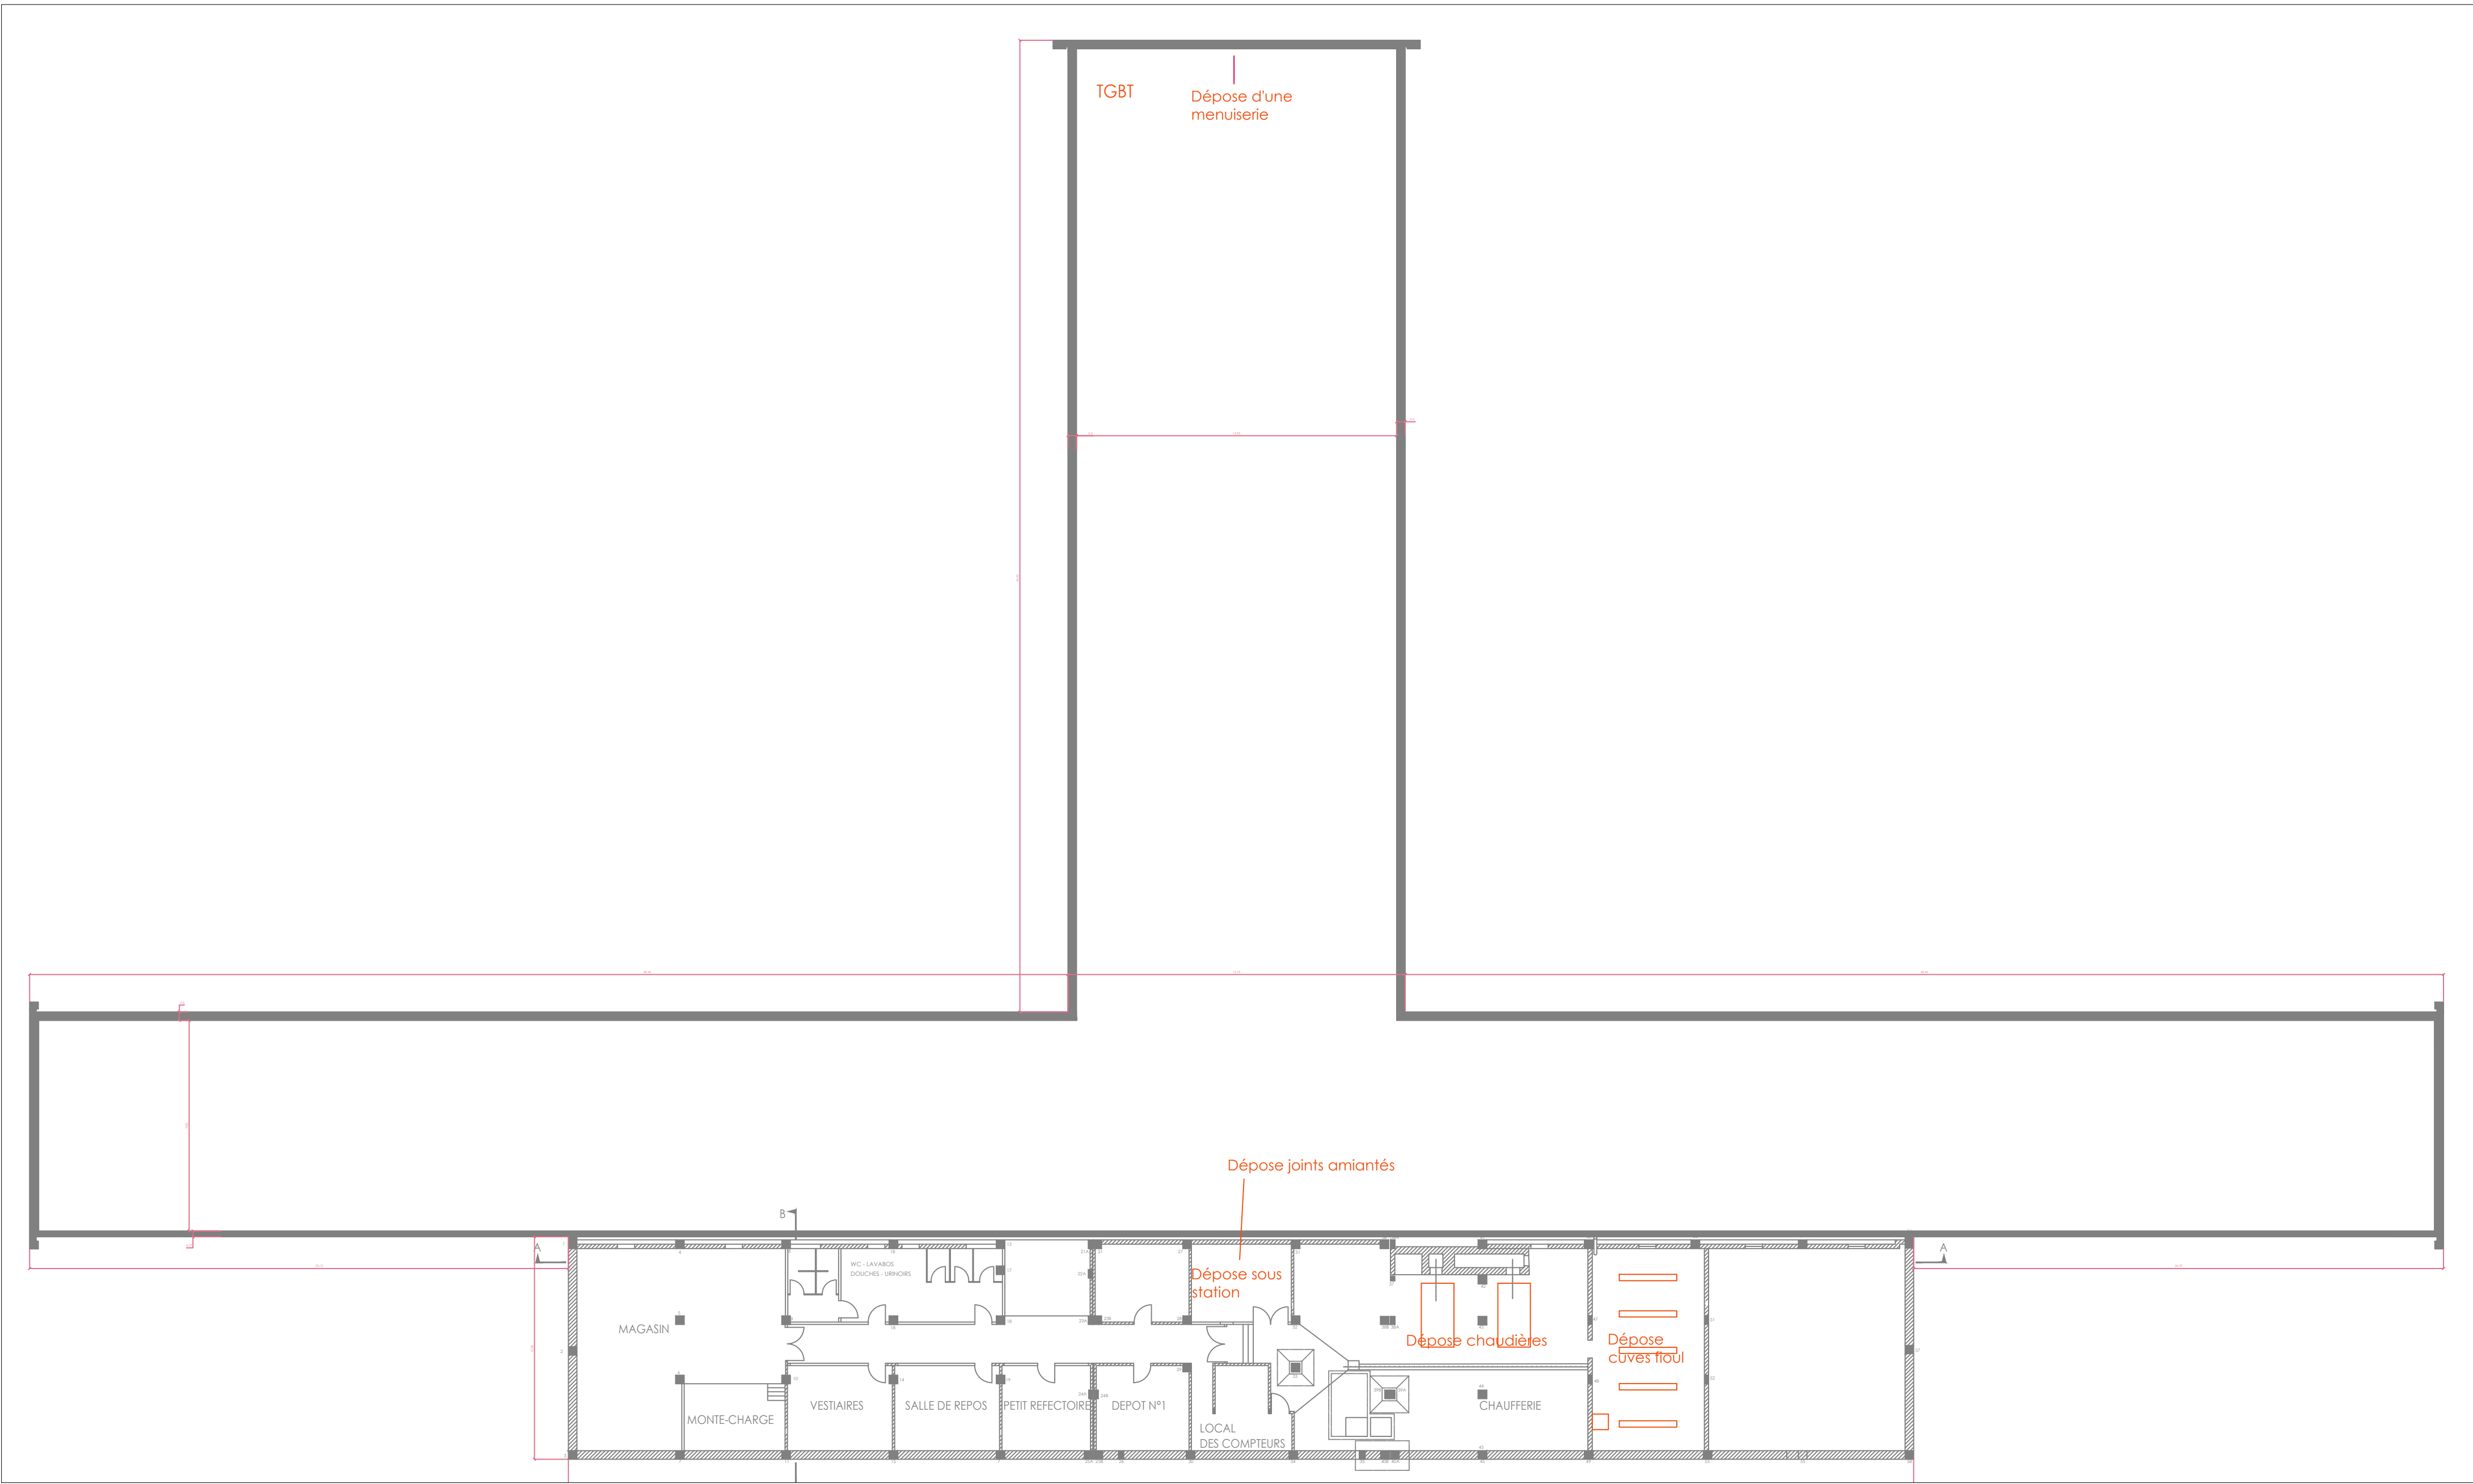

N-1

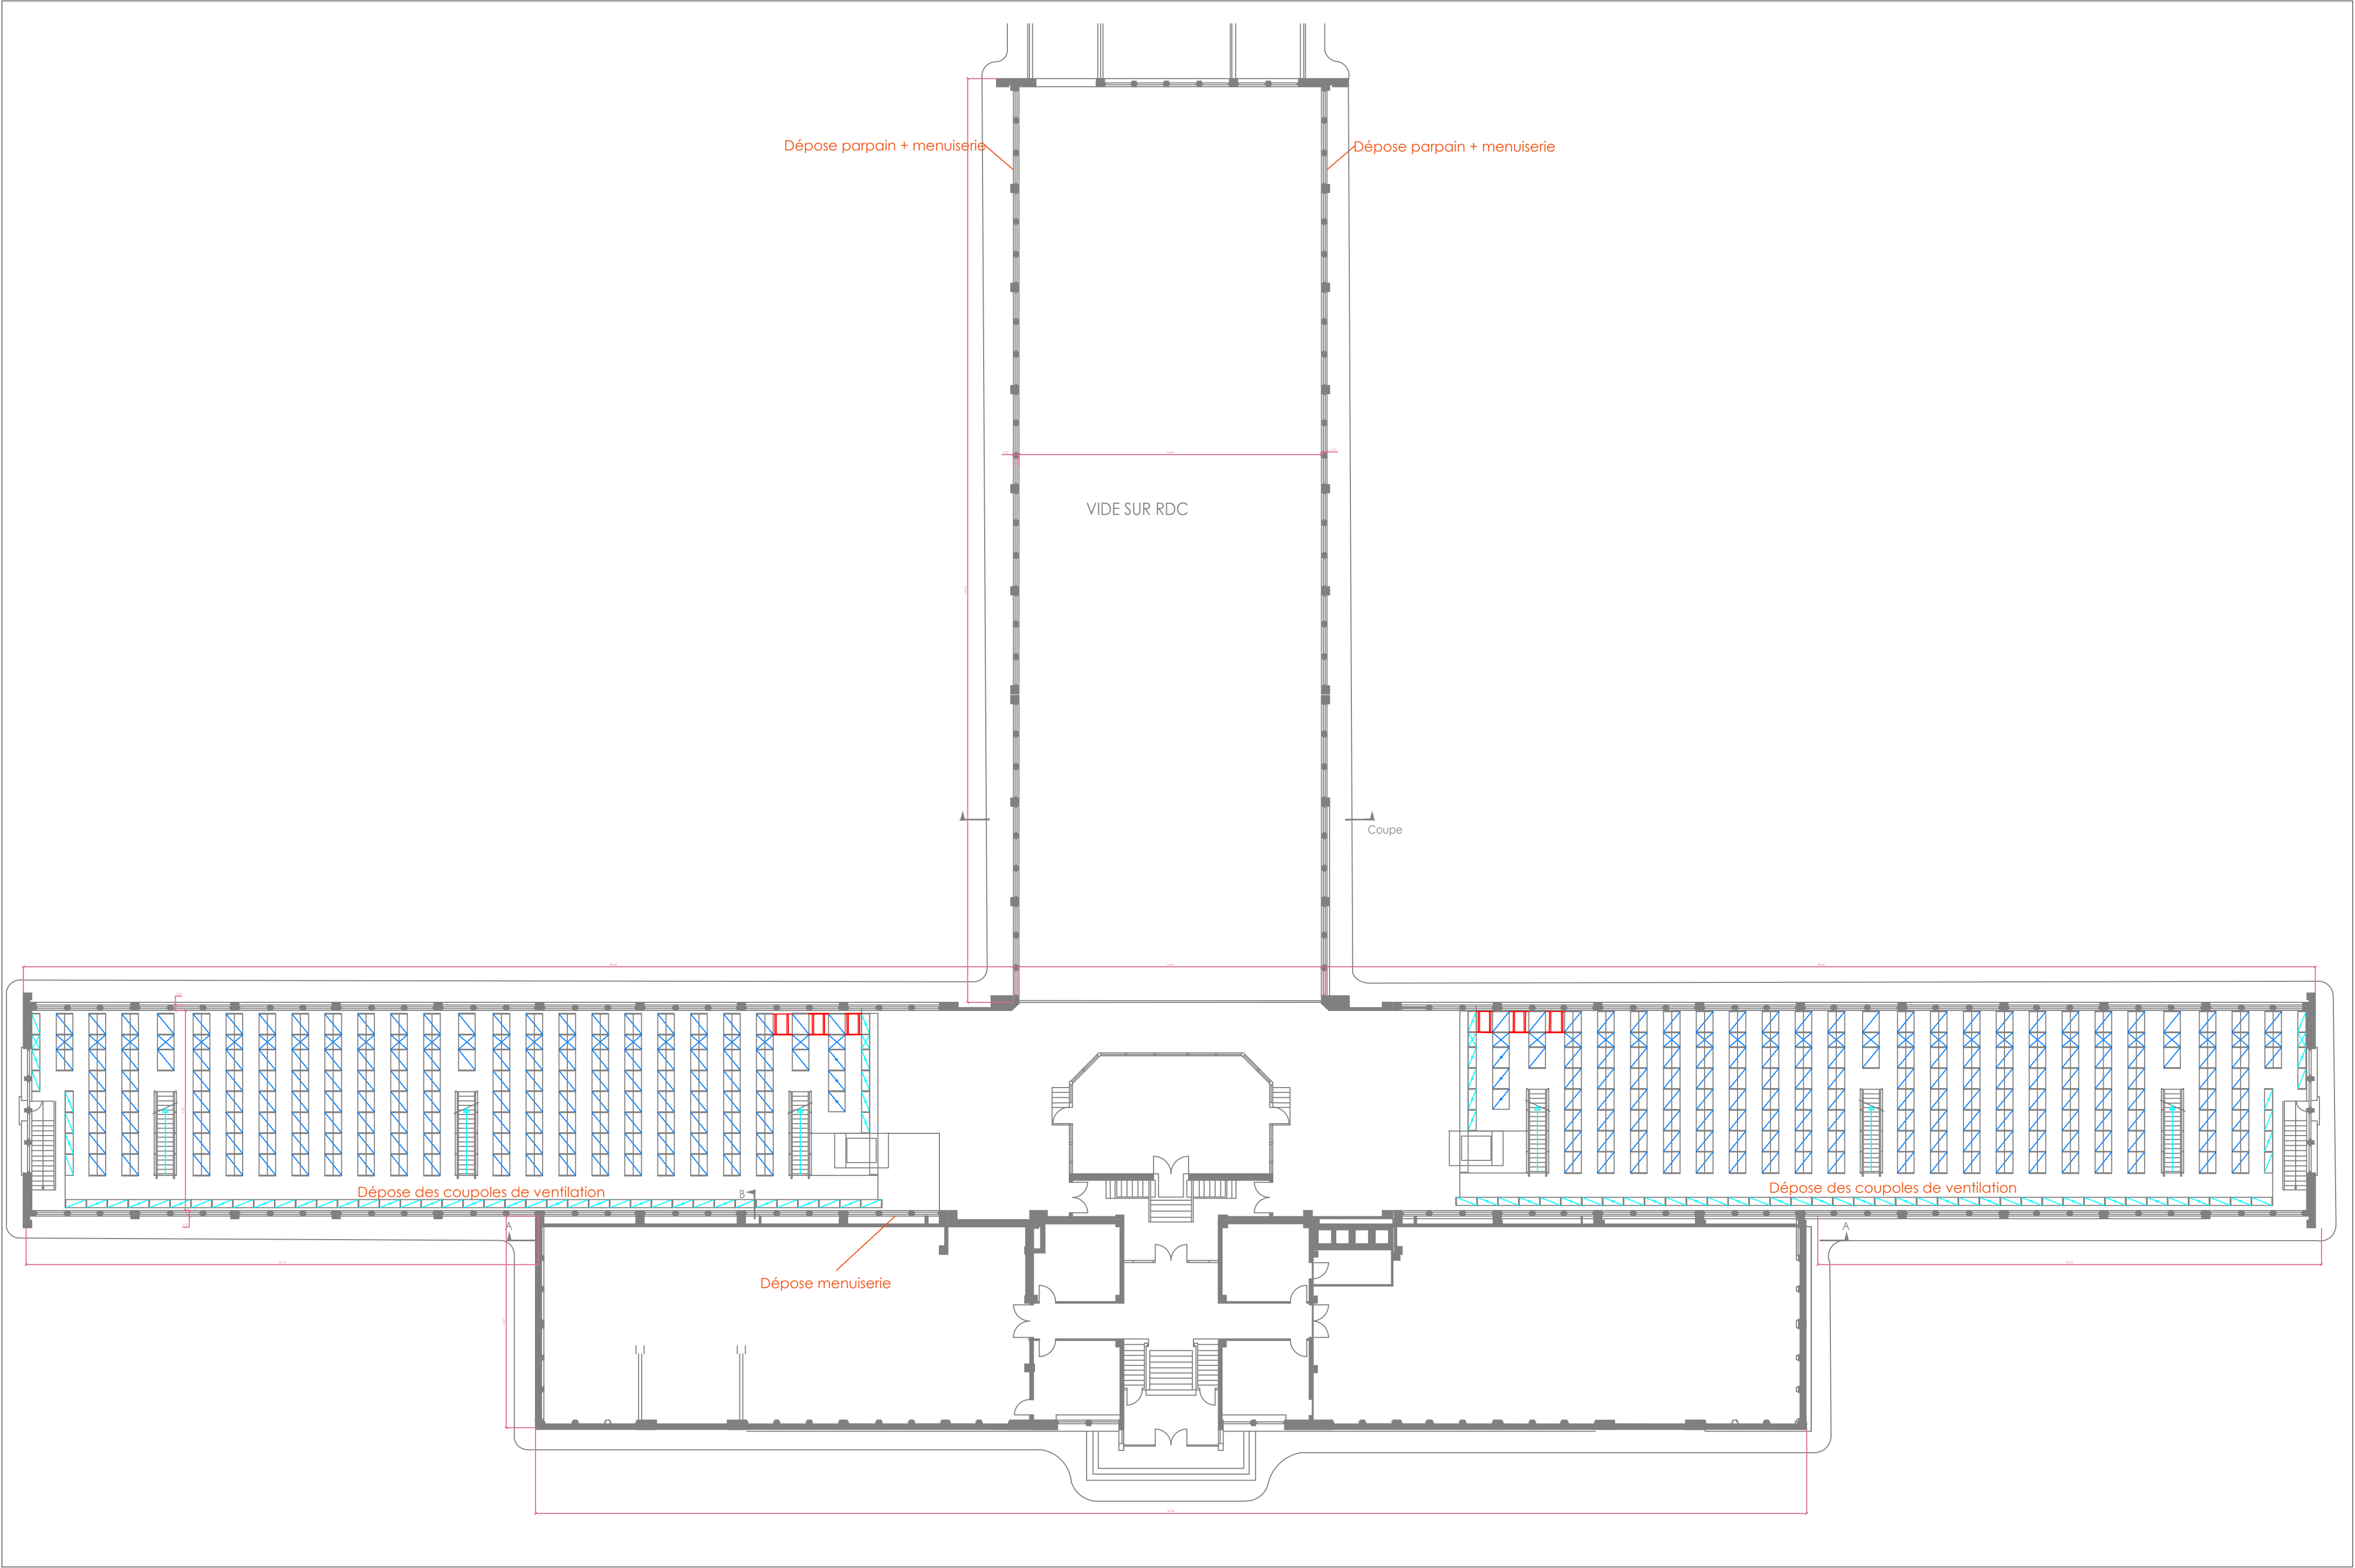

N+1

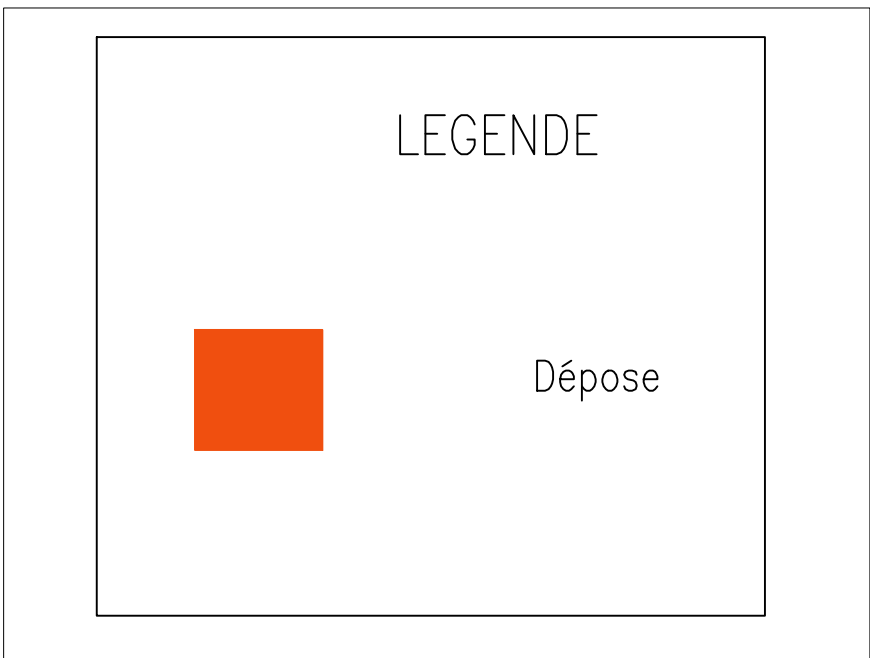

Maitrise d'ouvrage  
Direction Générale de l'Aviation Civile ( DGAC )  
Secrétariat Général - Mission archives

Chevannes - Archives

PAC + CTA

DOSSIER DE CONSULTATION DES ENTREPRISES  
Plans de dépose

maitrise d'œuvre  
SNIA - département ingénierie Bâtiments  
52 rue des Pyrénées - 75010 - Paris cedex 20  
assistance à maitrise d'œuvre  
SNIA - Bordeaux-Mérignac  
12, Avenue de Pythagore - BP 70285 33087 Mérignac Cedex

A	10.06.25	EPT	AMD	observations / modifications	
Indice	date	établi par	vérifié par	observations / modifications	

réf. :  
A02  
échelle : 1/200