



Bâtiment A - rez de chaussé

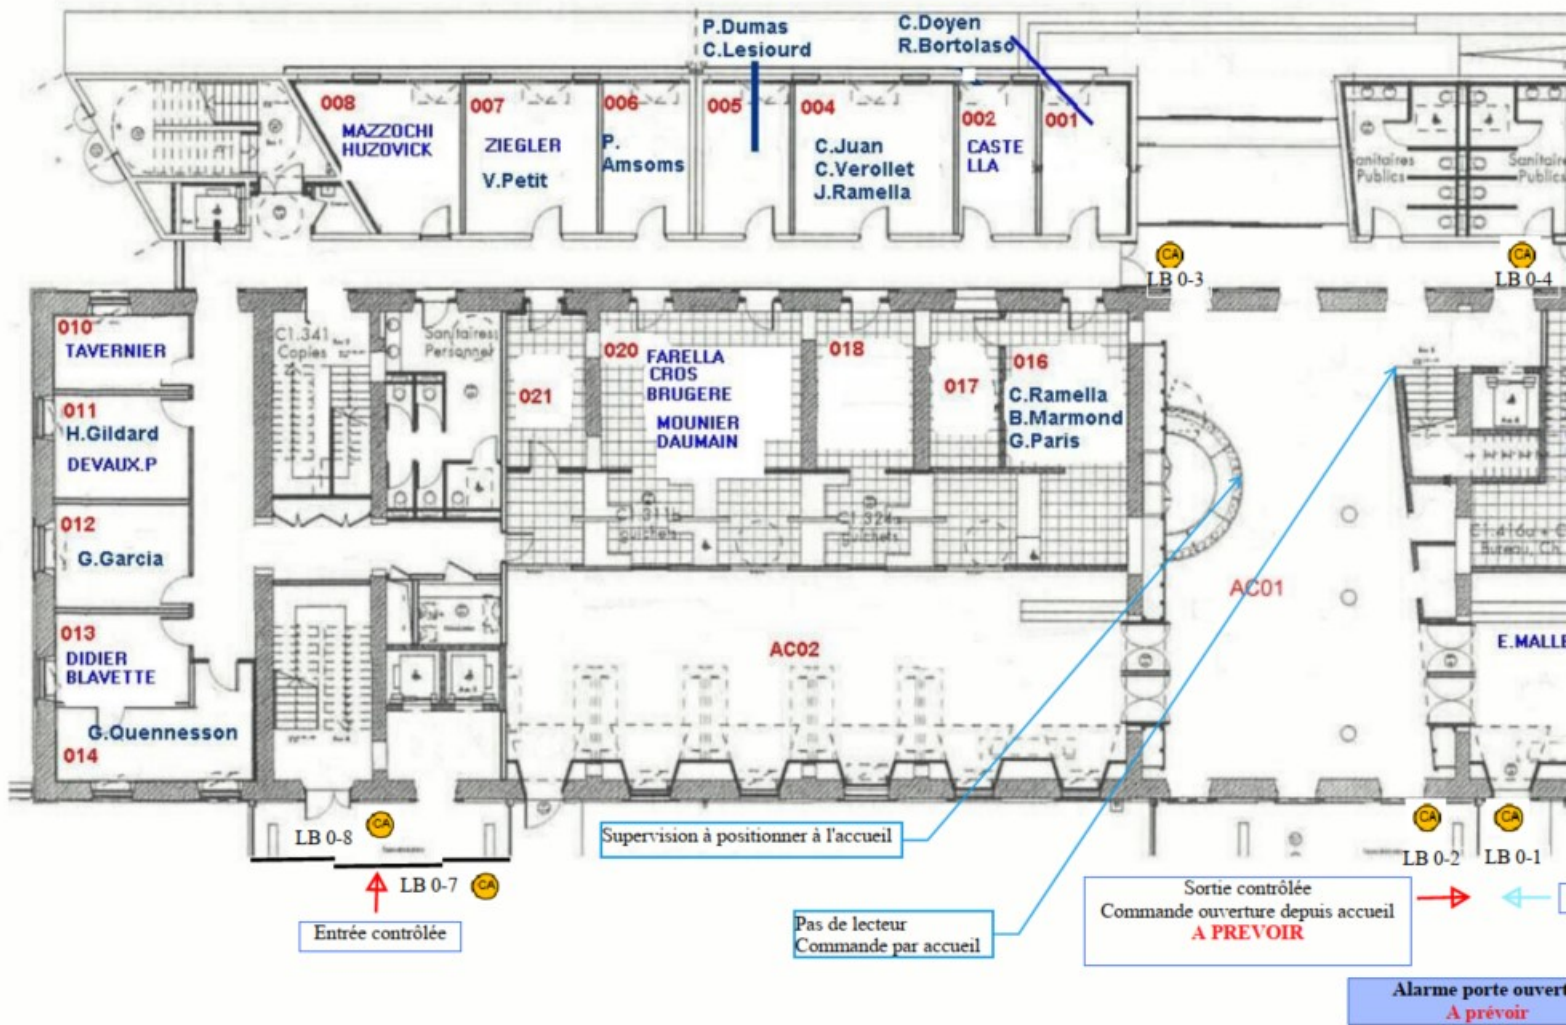

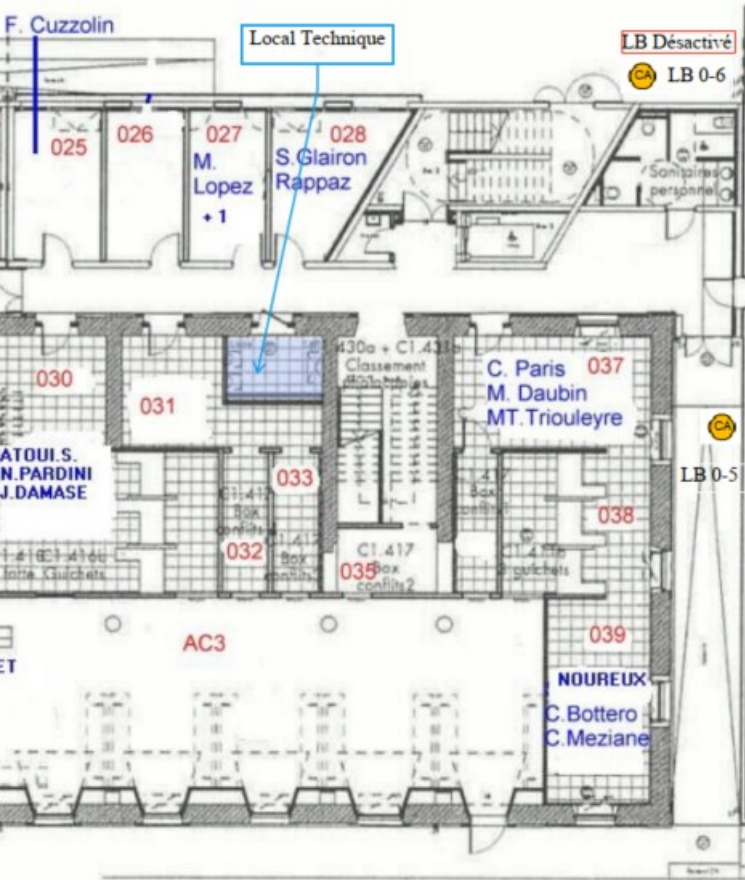

Entrée contrôlée

te