




Coupe sur file H1 / 8

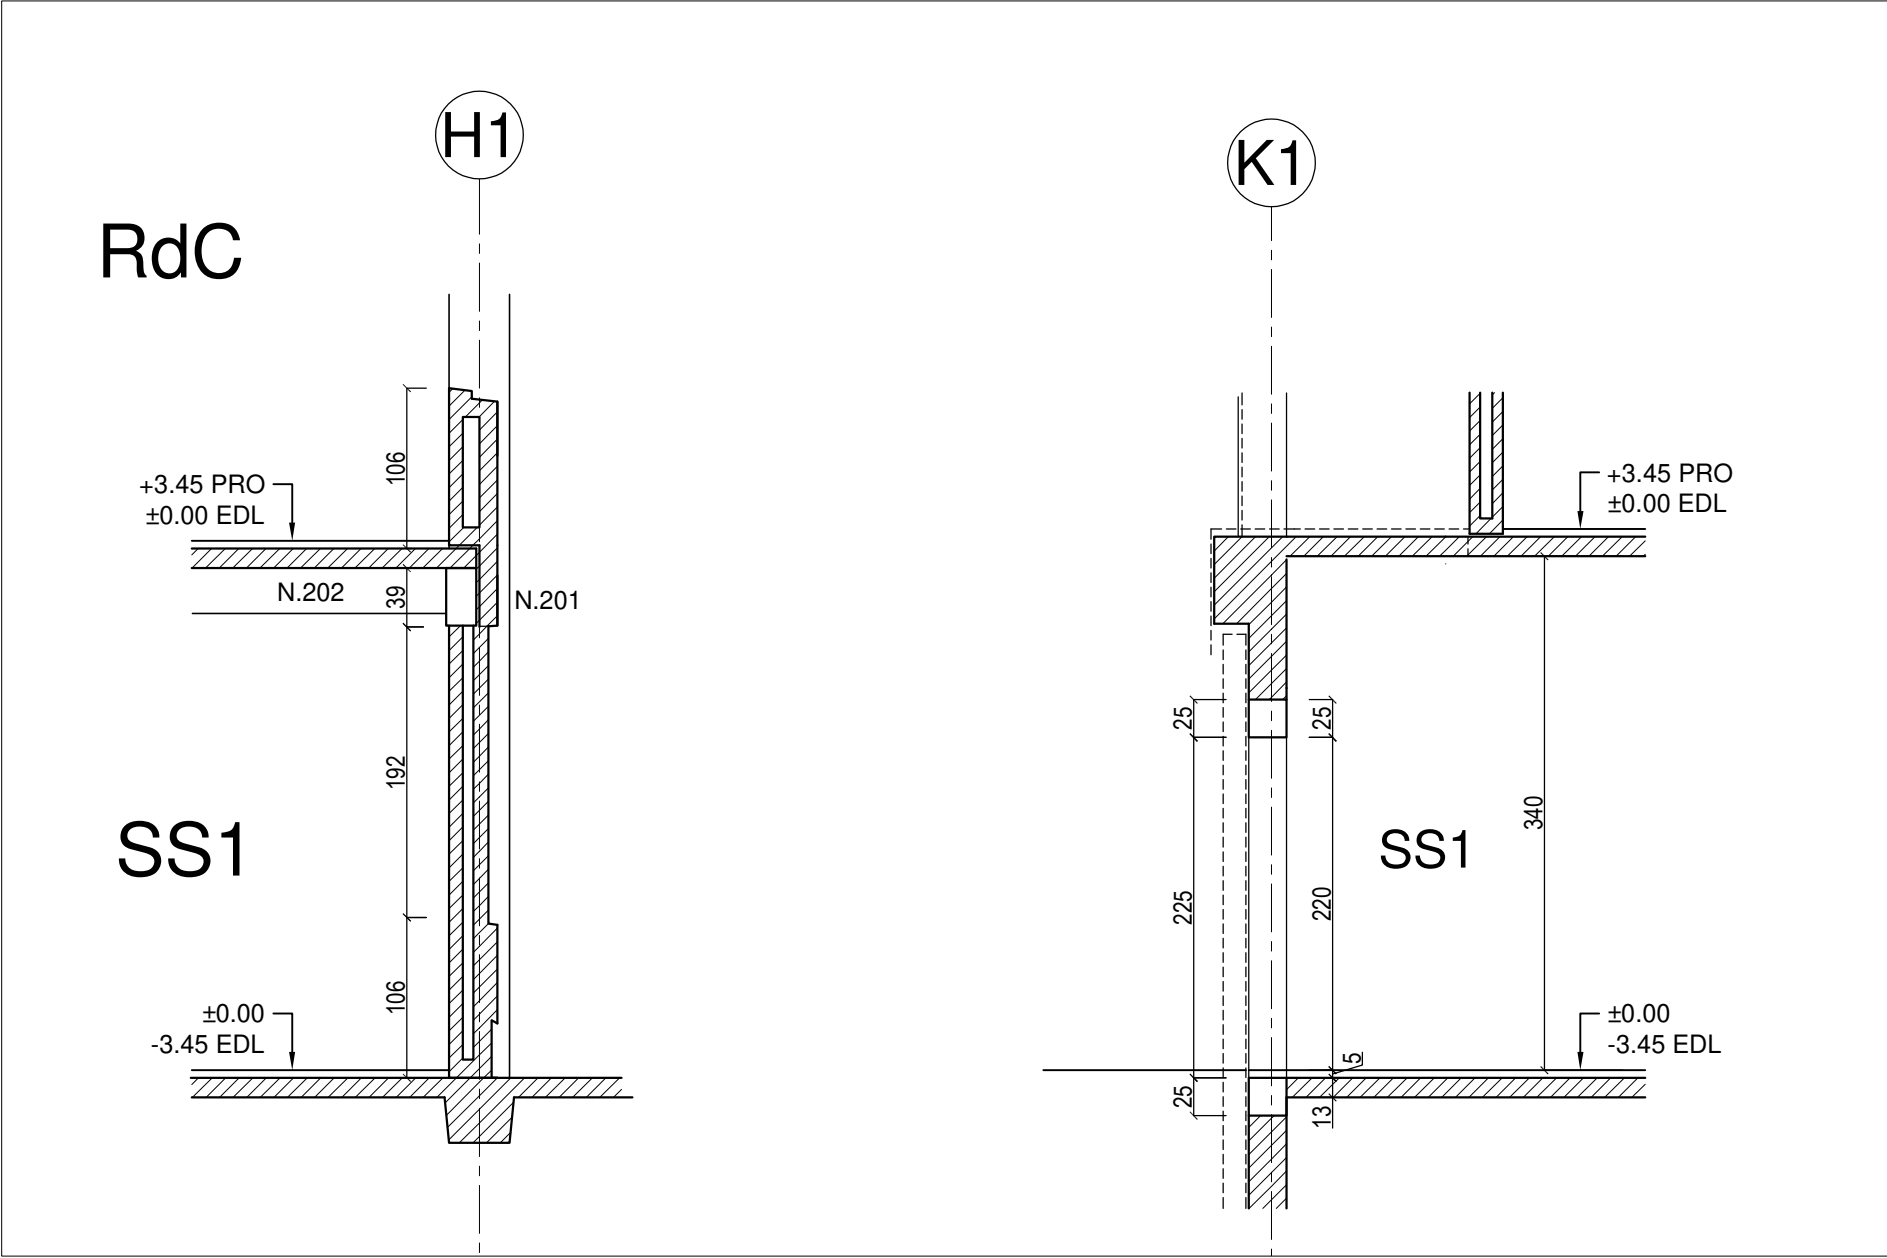


Coupe sur file K1 /10-11

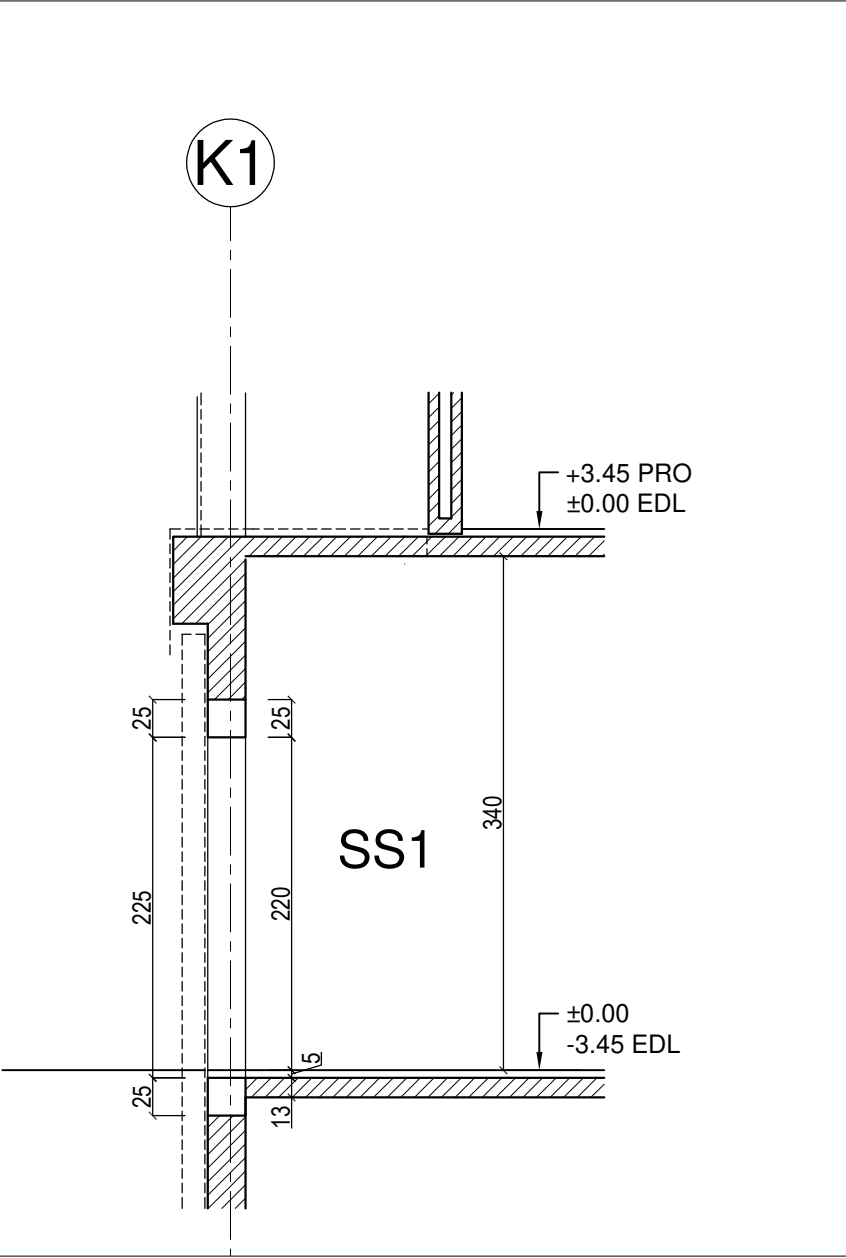



Coupe sur file 13

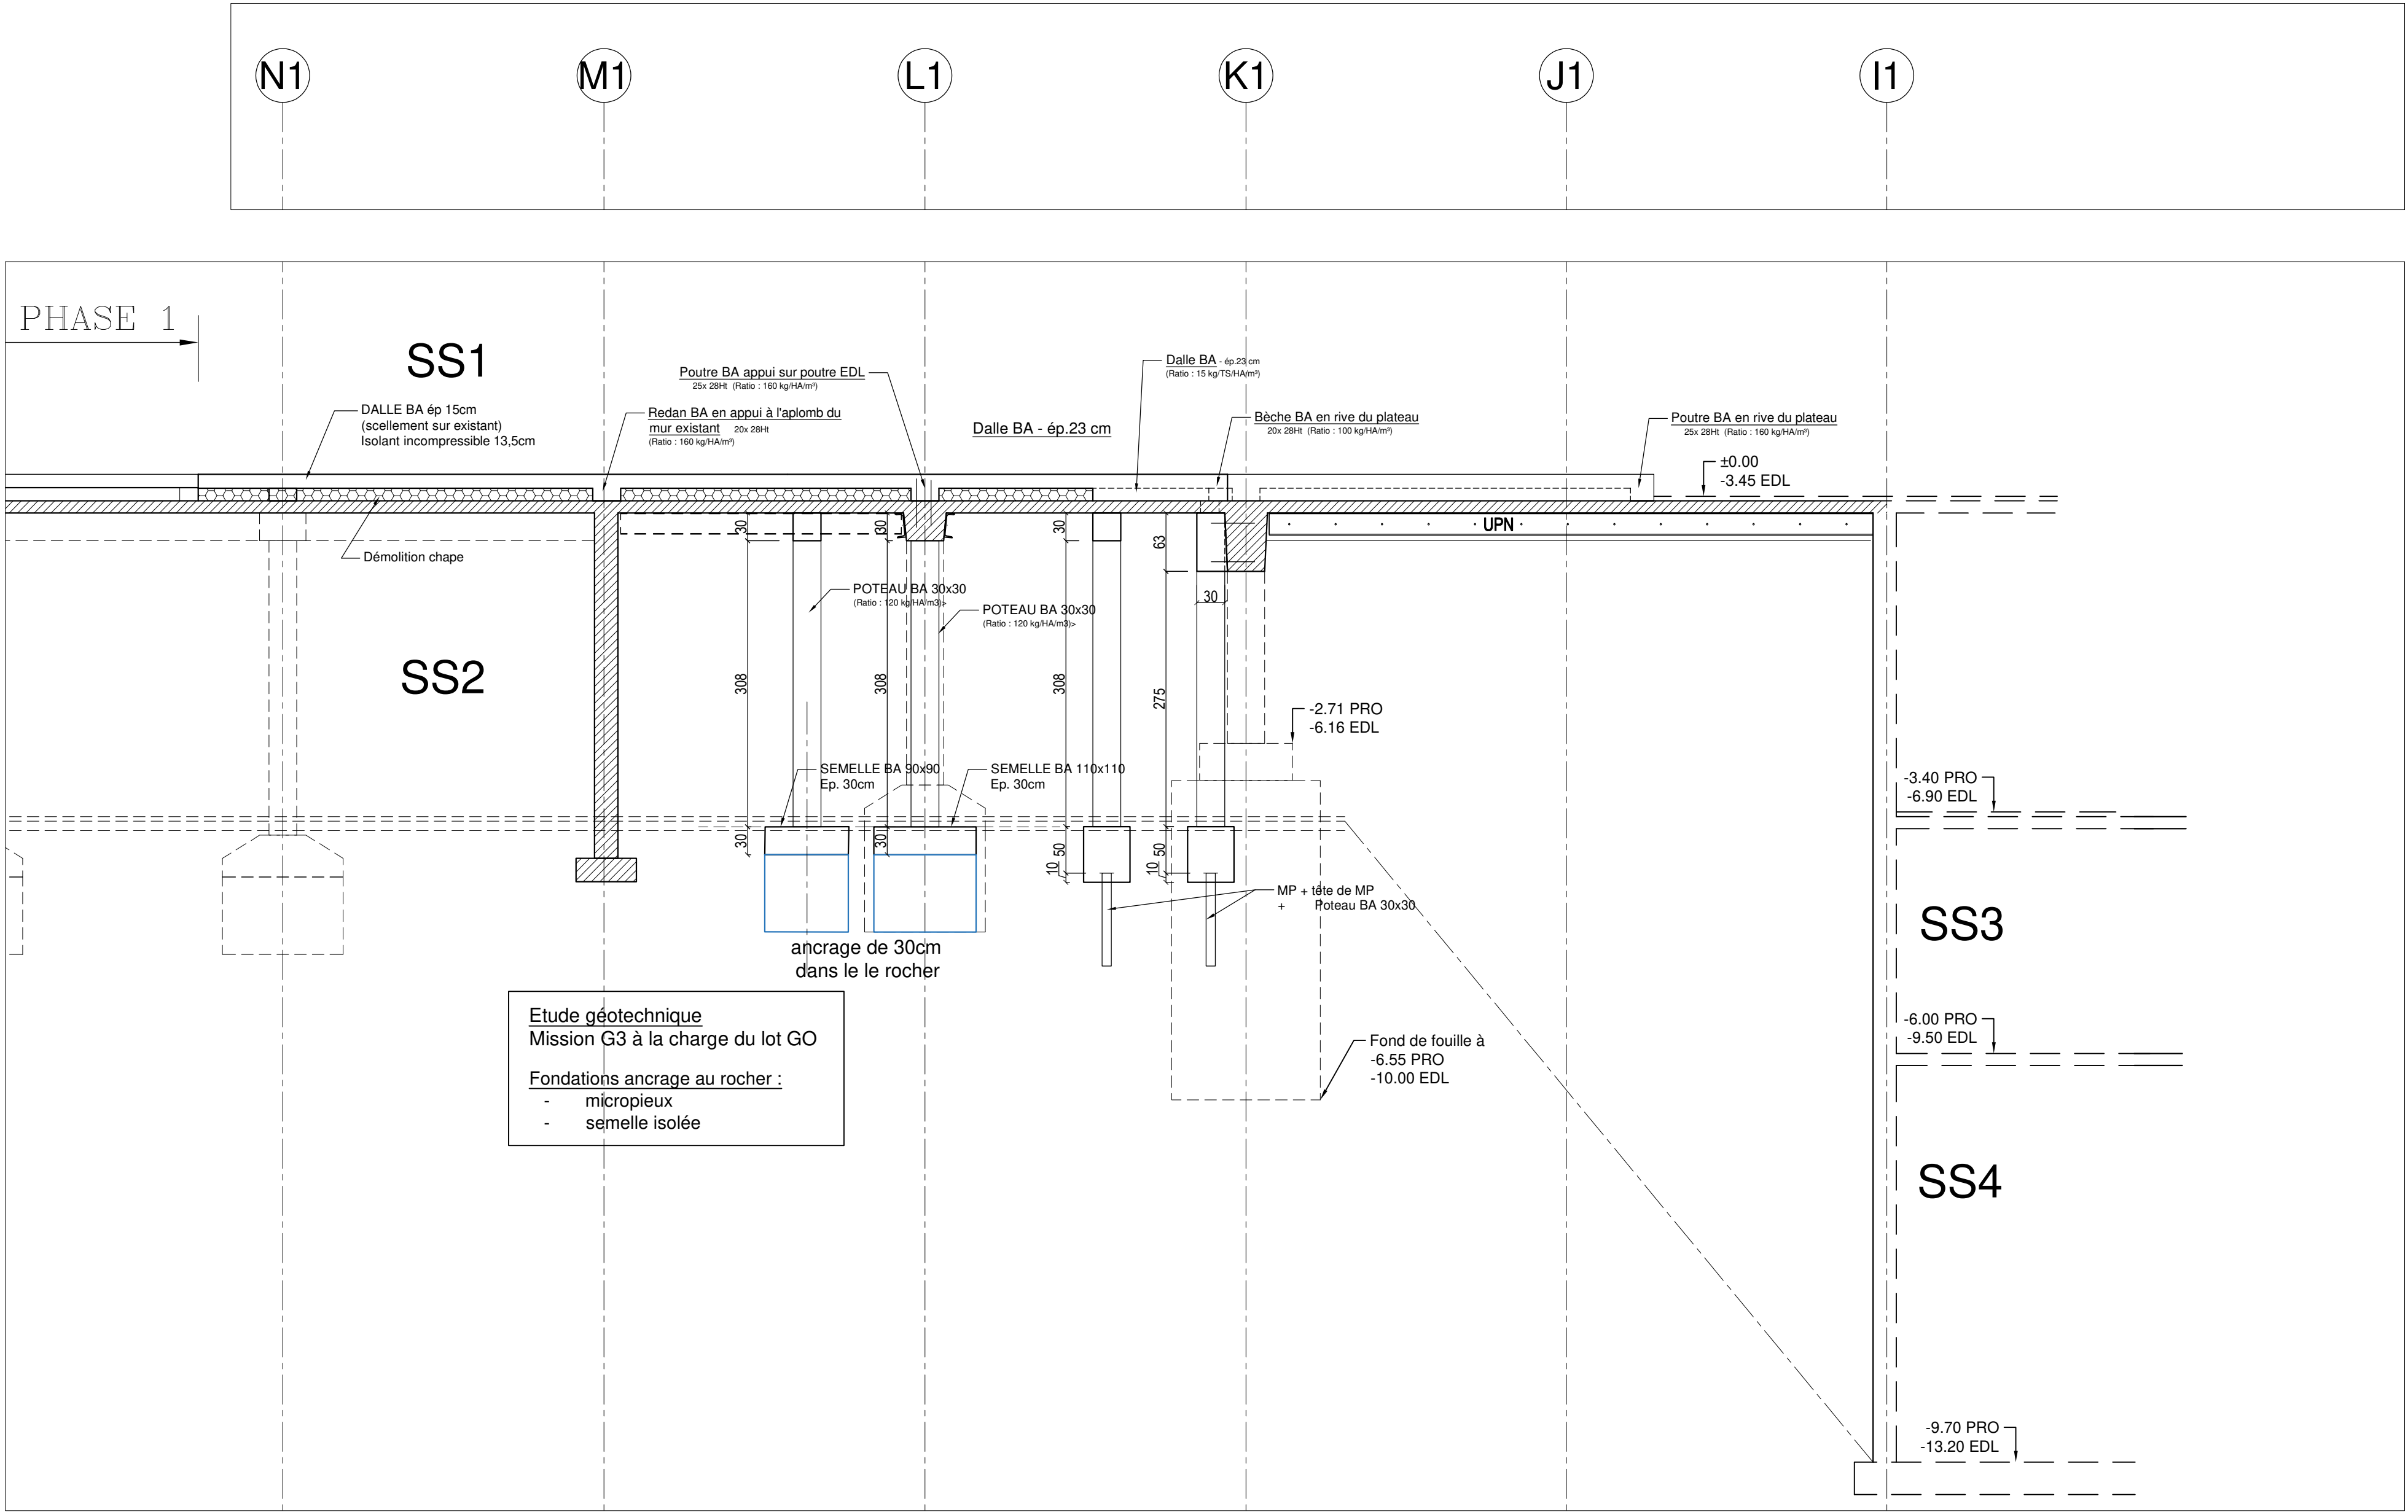


Modocation / création sur cloisonnement BA

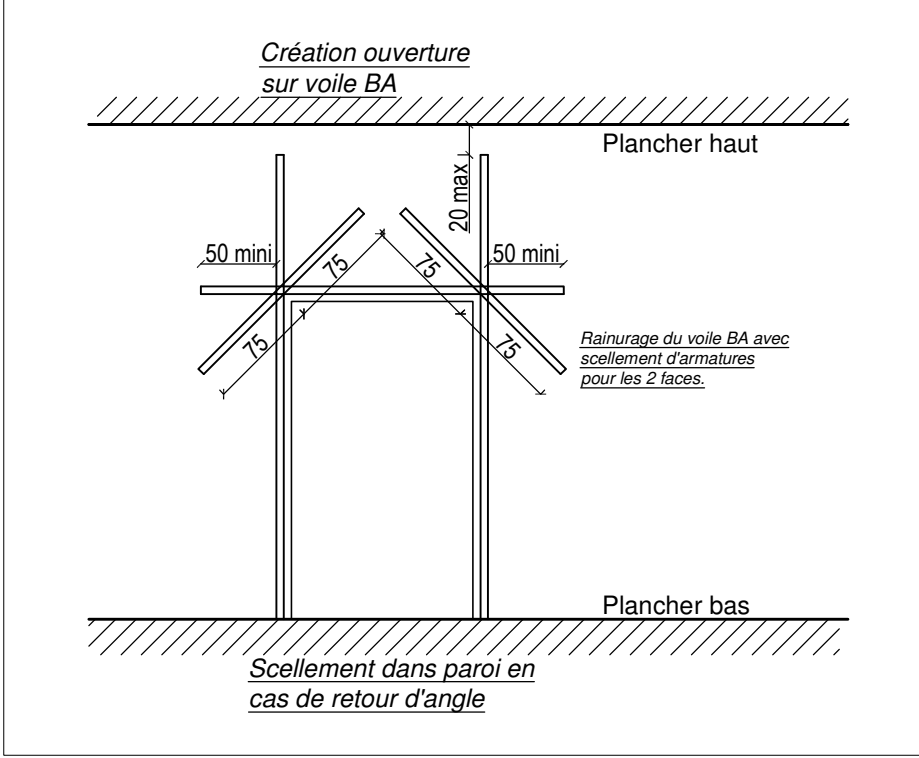


MODES DE RENFORCEMENT :

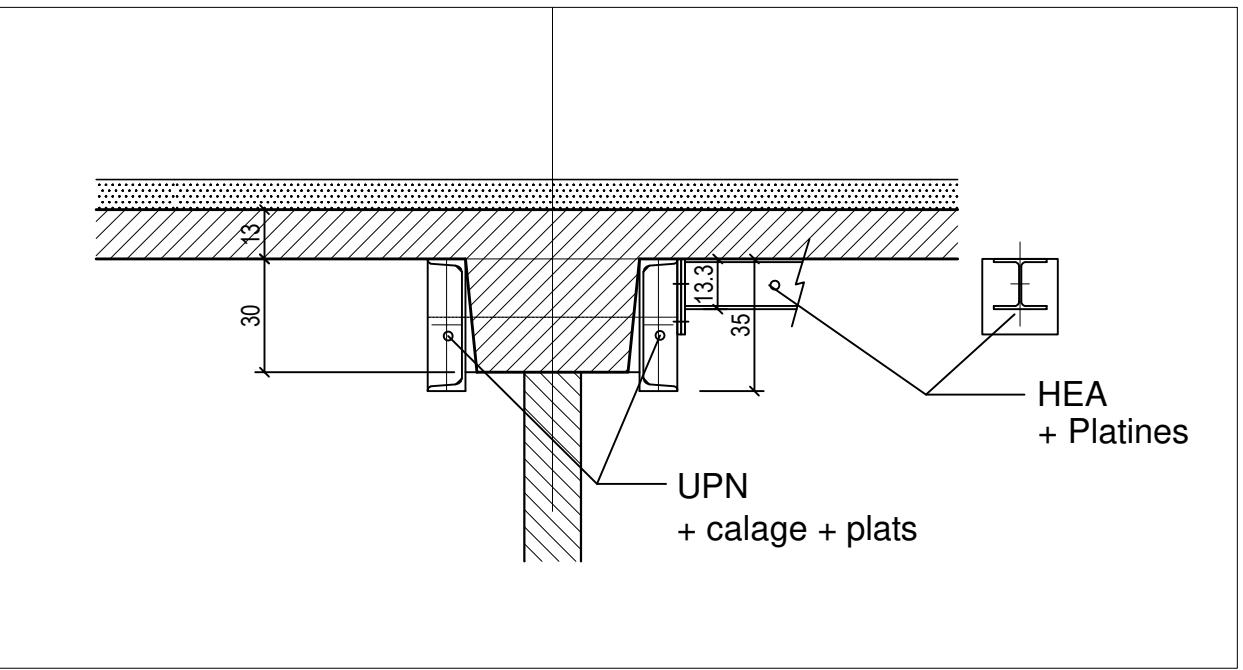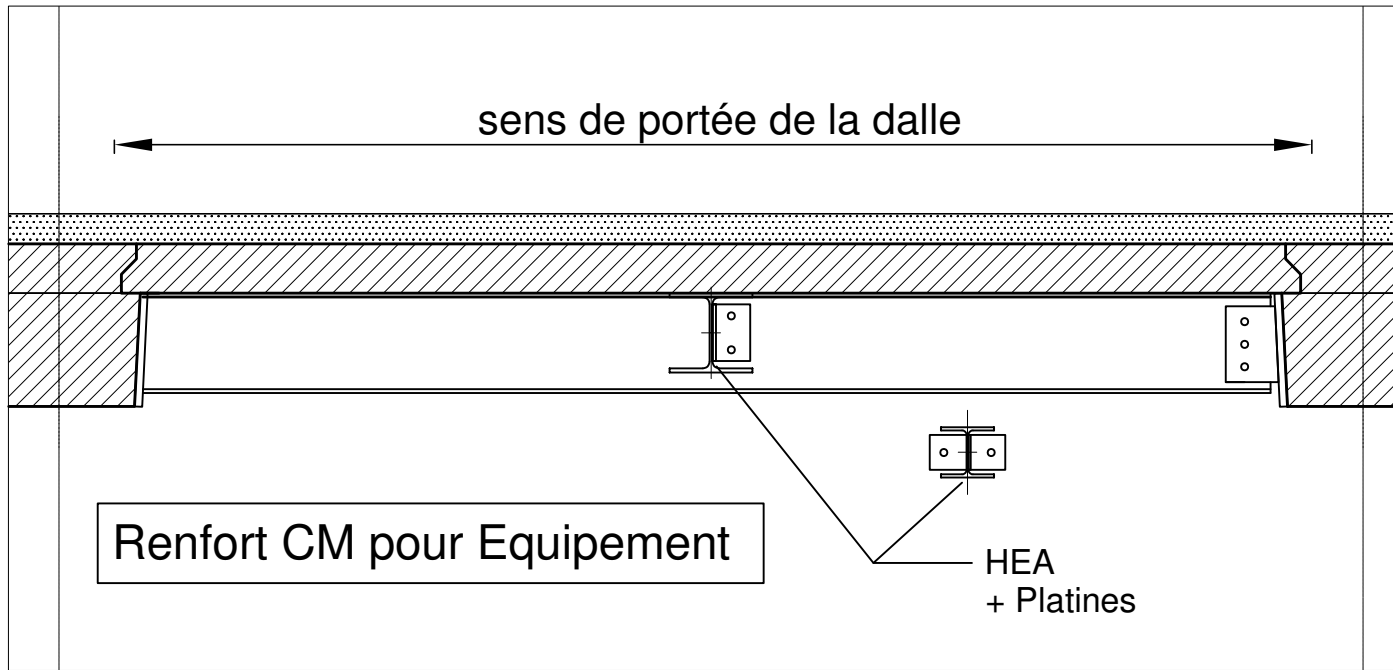

Coupe BB

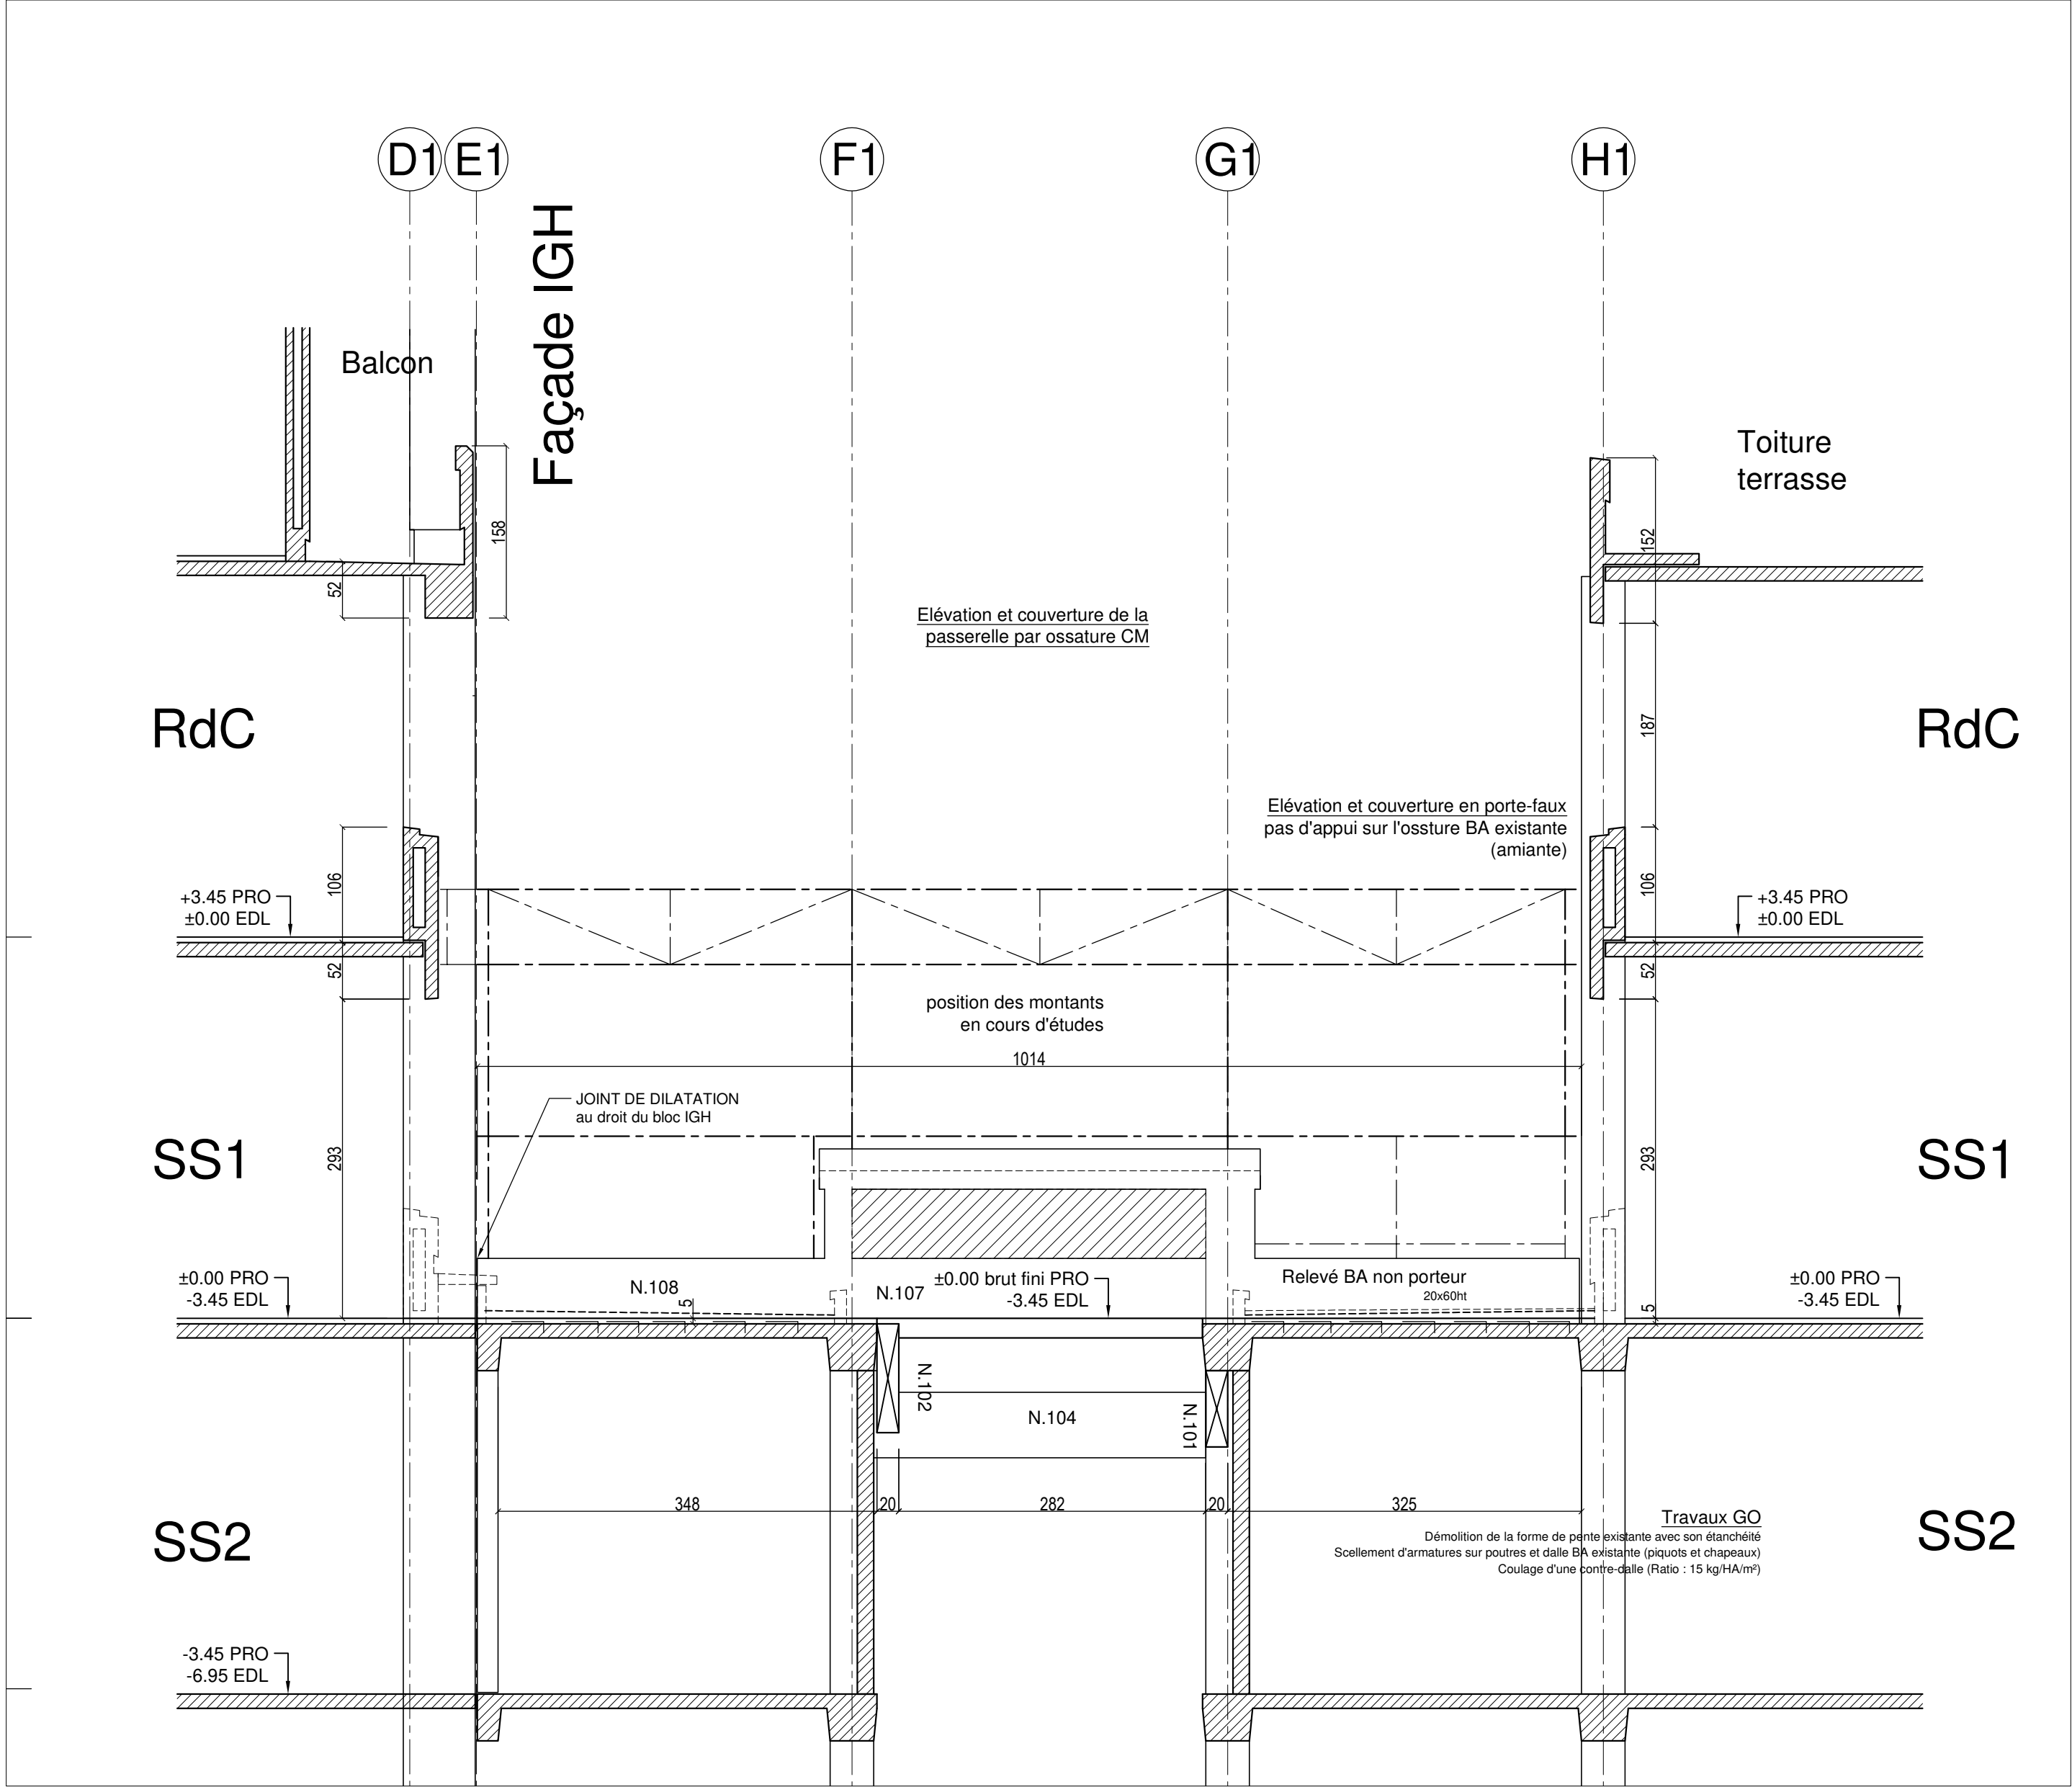

Coupe AA

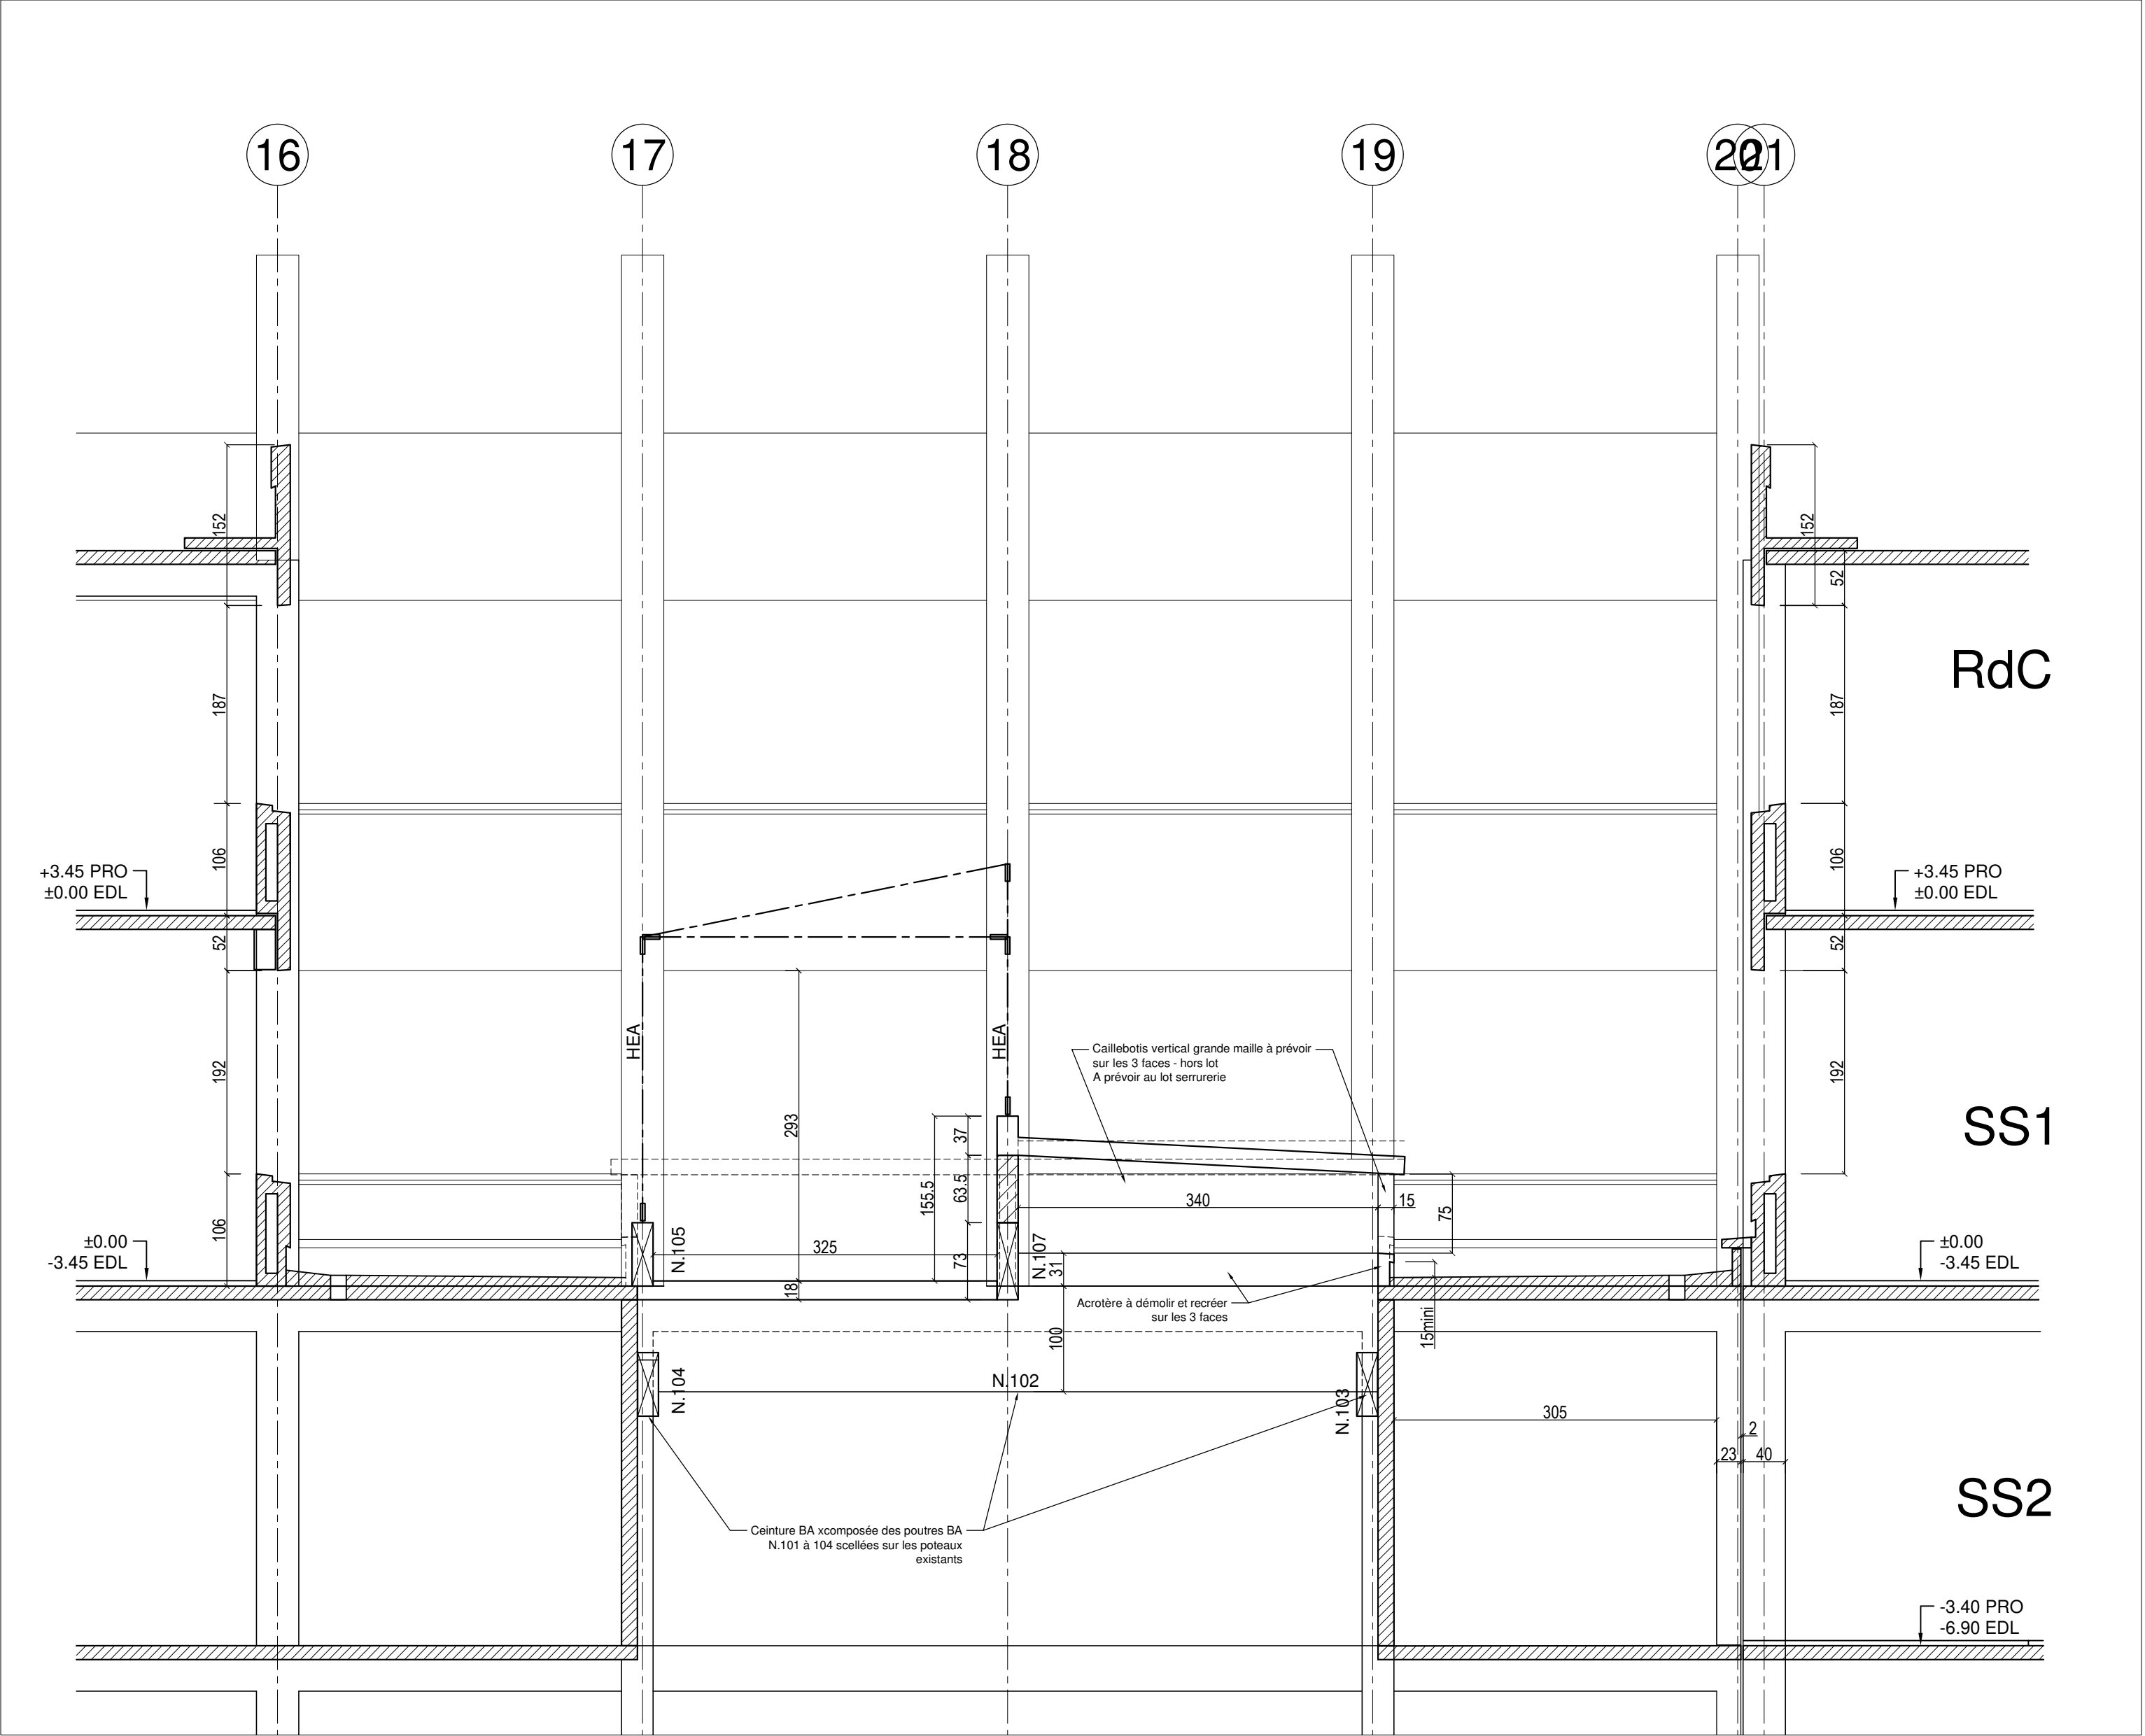

REAMENAGEMENT DU SERVICE  
DE MEDECINE NUCLEAIRE  
HOPITAL DUPUYTREN

MAITRISE D'OUVRAGE

CHU DE LIMOGES :  
02, avenue Martin - Luther - King  
87042 LIMOGES Cedex

MAITRISE D'OEUVRE

HOB0  
9 Avenue du Général de Gaulle - 87000 LIMOGES  
Tel: 05.55.52.38.19  
Email : contact@hob0.fr

ARCHITECTE MANDATAIRE

BUREAU D'ETUDES

INTECH  
6 Boulevard de saignolde - 24430 MARSAC SUR L'ISLE  
Tel: 05.53.54.57.09  
Email : etudes@beintech.fr

PLAN

02-03

LOT GROS OEUVRE

PHASE

PRO

Coupes générales et détails

ECHELLE

1/50

DATE  
Mai 2025  
Jum 2025

OBJET  
Dossier PRO Phase 2 à 6  
M 1

INDICE  
0  
1

PROJET

REALISE PAR

RG

Tous niveaux

STRUCTURES & FONDATIONS

BUREAU D'ETUDES  
Structures - Génie Climatique - Electrique  
6 boulevard de saignolde - 24430 MARSAC SUR L'ISLE  
Tel : 05.53.54.57.09  
E mail: etudes@beintech.fr