


## Niveau RDC

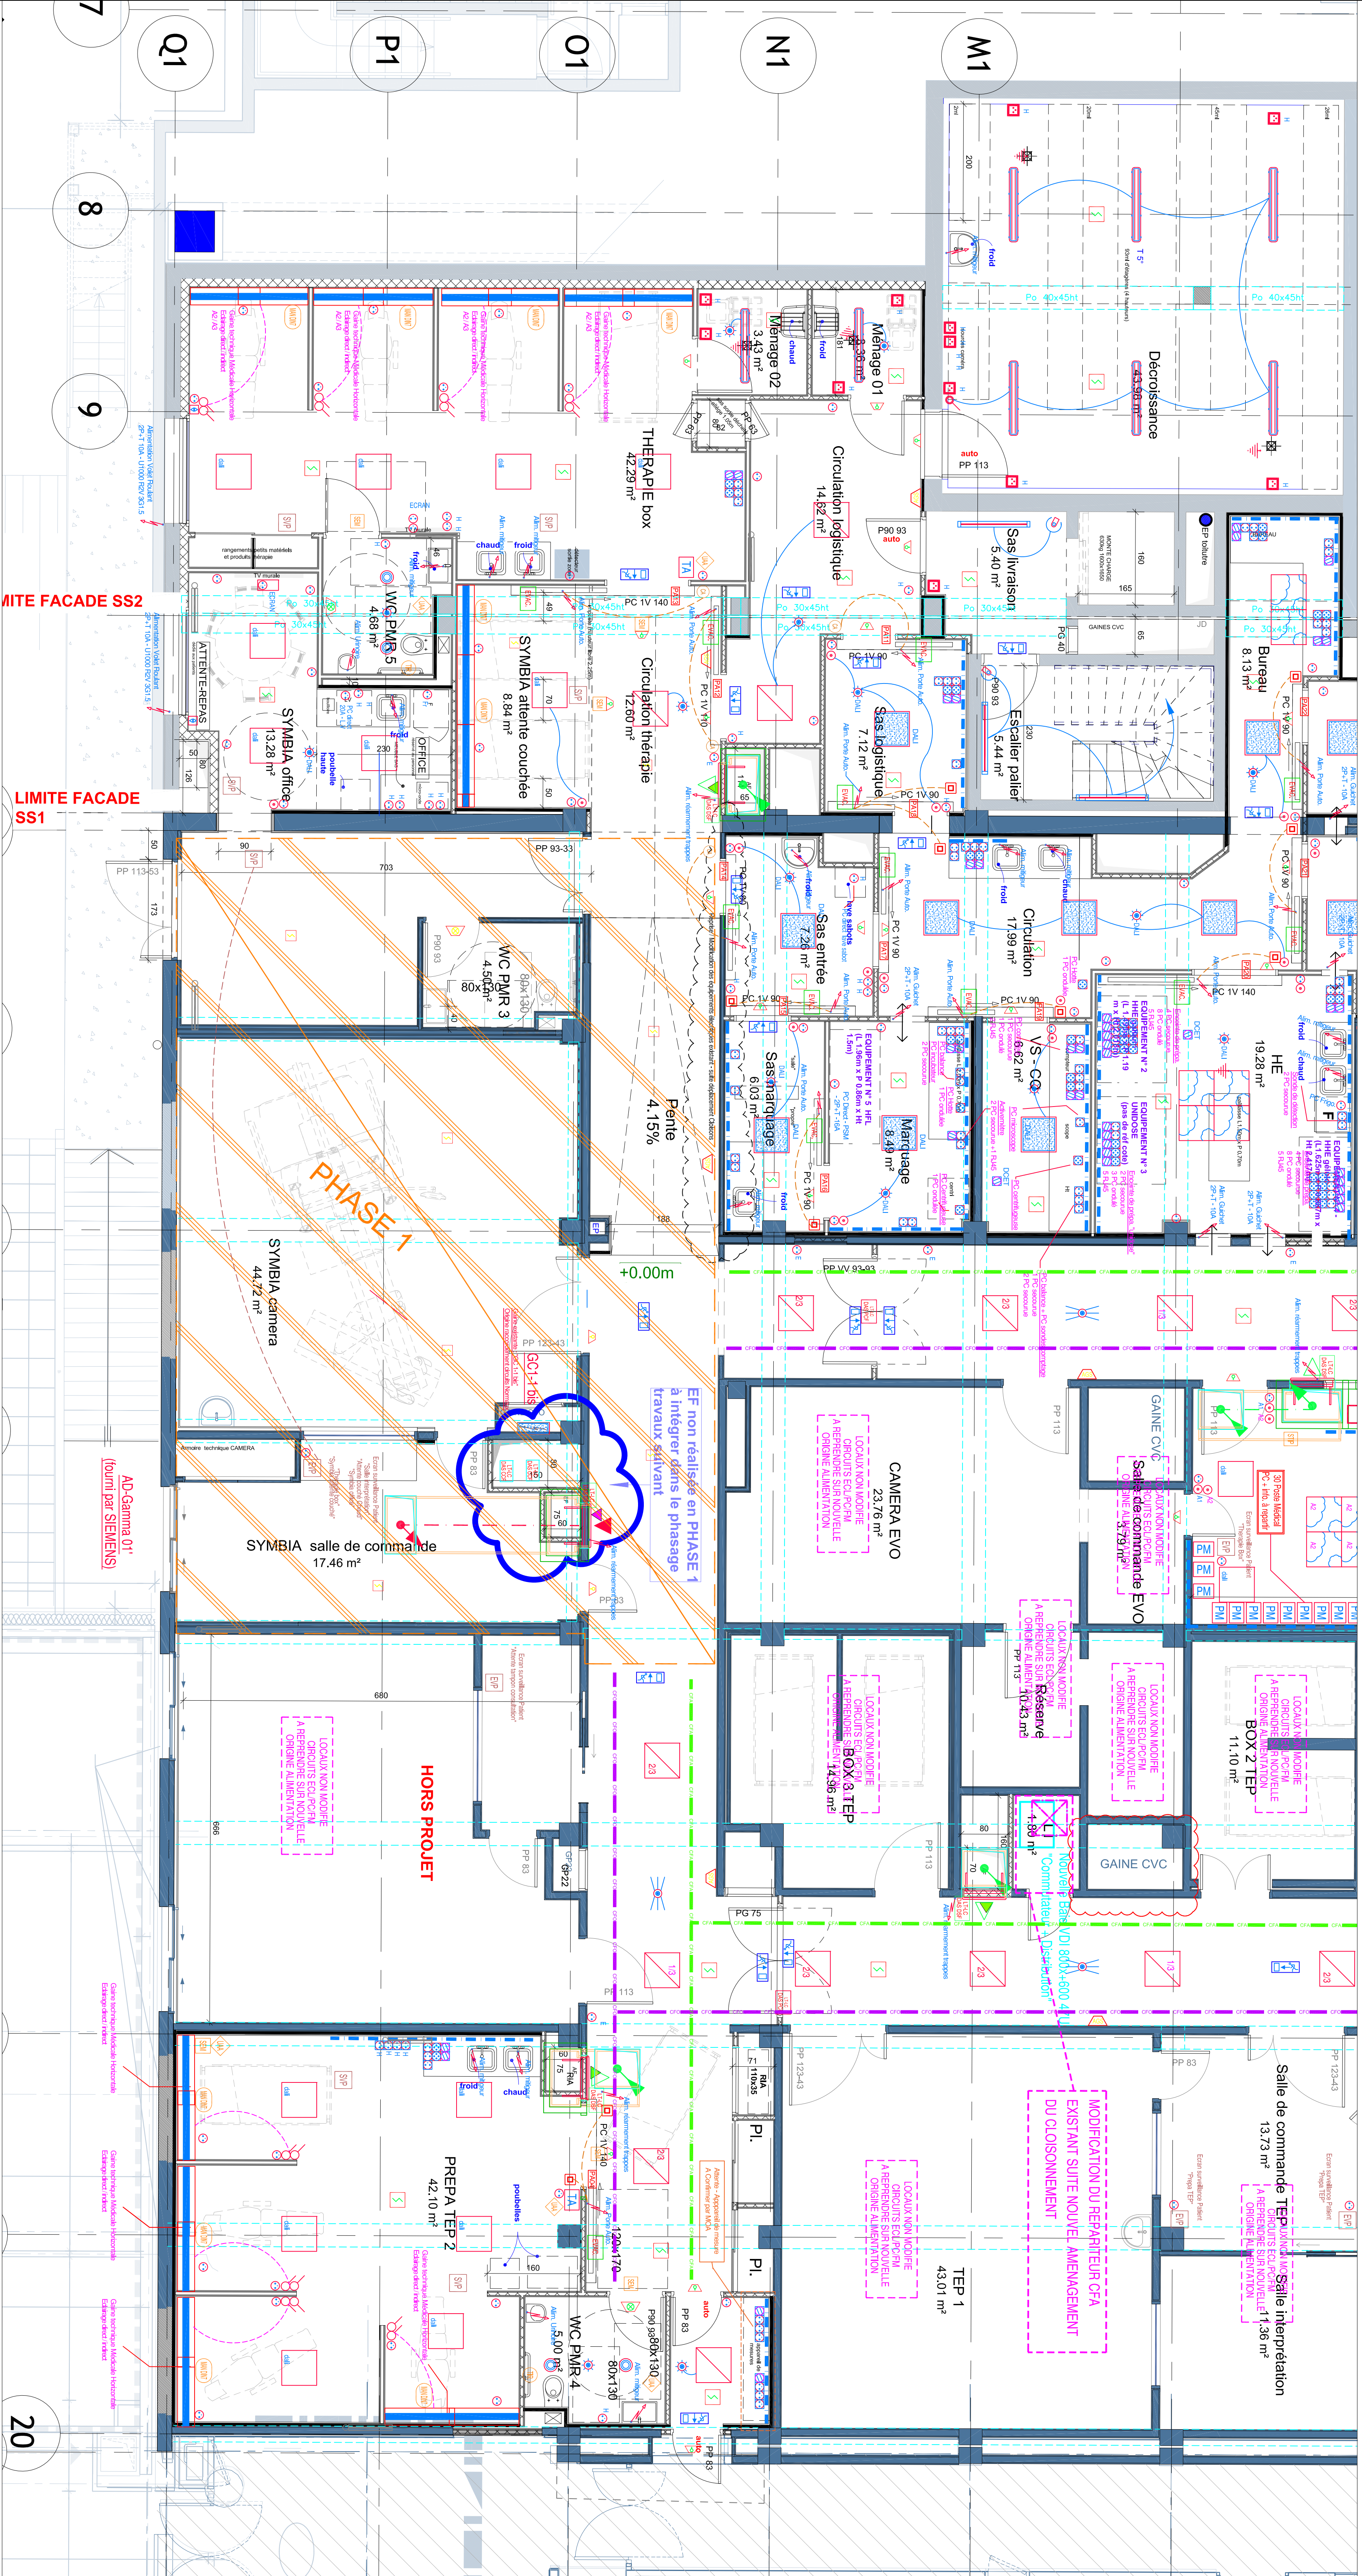

# Niveau S1

[illegible]

PLAN	PLAN ELECTRICITE CFO - CFA - SSI			
11-03	PHASE			
PRO	Niveau SSI - 2/2			
ECHÉLITE	DATUM	QUANTITE	INDICE	
1/50	26/06/2006	100000 218		
PROJET	01.04.01.2006	Document PRO Phase 2.1.3		
-			4	
REQUER PAR				
06				

MAÎTRISE D'OEUVRE	<p><b>HOBBO</b>          Direction de l'édifice - 17100 LANGEAIS          Tél. 02.53.39.79.19          Email : cobol@hobbo.fr</p>
ARCHITECTE MAÎNANTRE	
BUREAU DETACHE	<p><b>INTECH</b>          61 rue de la Station          14200 MAMECEN          Tél. 02.53.37.07.08          Email : info@intech-normandie.fr</p>

**CHU**  
Centre Hospitalier  
de Limoges

**CHU DE LIMOGES :**  
02, avenue Martin - Luther - King  
87042 LIMOGES Cedex

REAMENAGEMENT DU SERVICE  
DE MEDECINE NUCLEAIRE  
HOPITAL DUPUYTREN

**BUREAU D'ETUDES**  
Génie Climatique - Electrique  
06 boulevard de saïpjourde - 24420 MARSAC SUR L'ISLE  
Tél : 05.53.54.57.09  
E mail: etudes@baintech.fr