

+33 (0)5 55 33 38 19  
contact@hobo.fr  
9 avenue du Général de Gaulle  
87000 Limoges

# DOSSIER n°3

21-07-25  
**PRO - Ind B**


Maître d'Ouvrage :  
**HOPITAL DUPUYTREN 1**  
LIMOGES

**1er SOUS-SOL - MEDECINE NUCLEAIRE -**  
Restructuration du service


COUPES - ELEVATIONS-DETAILS

MNU-PRO-ARC-HOB-C01/02-12	COUPES transversales	A1
MNU-PRO-ARC-HOB-C03/E01-13	COUPES transversales	A1
MNU-PRO-ARC-HOB-F01-FAC-14	Cursive - Elevations 02 / 03	A1
MNU-PRO-ARC-HOB-D01-15	Bureaux accueil et rendez-vous	A3



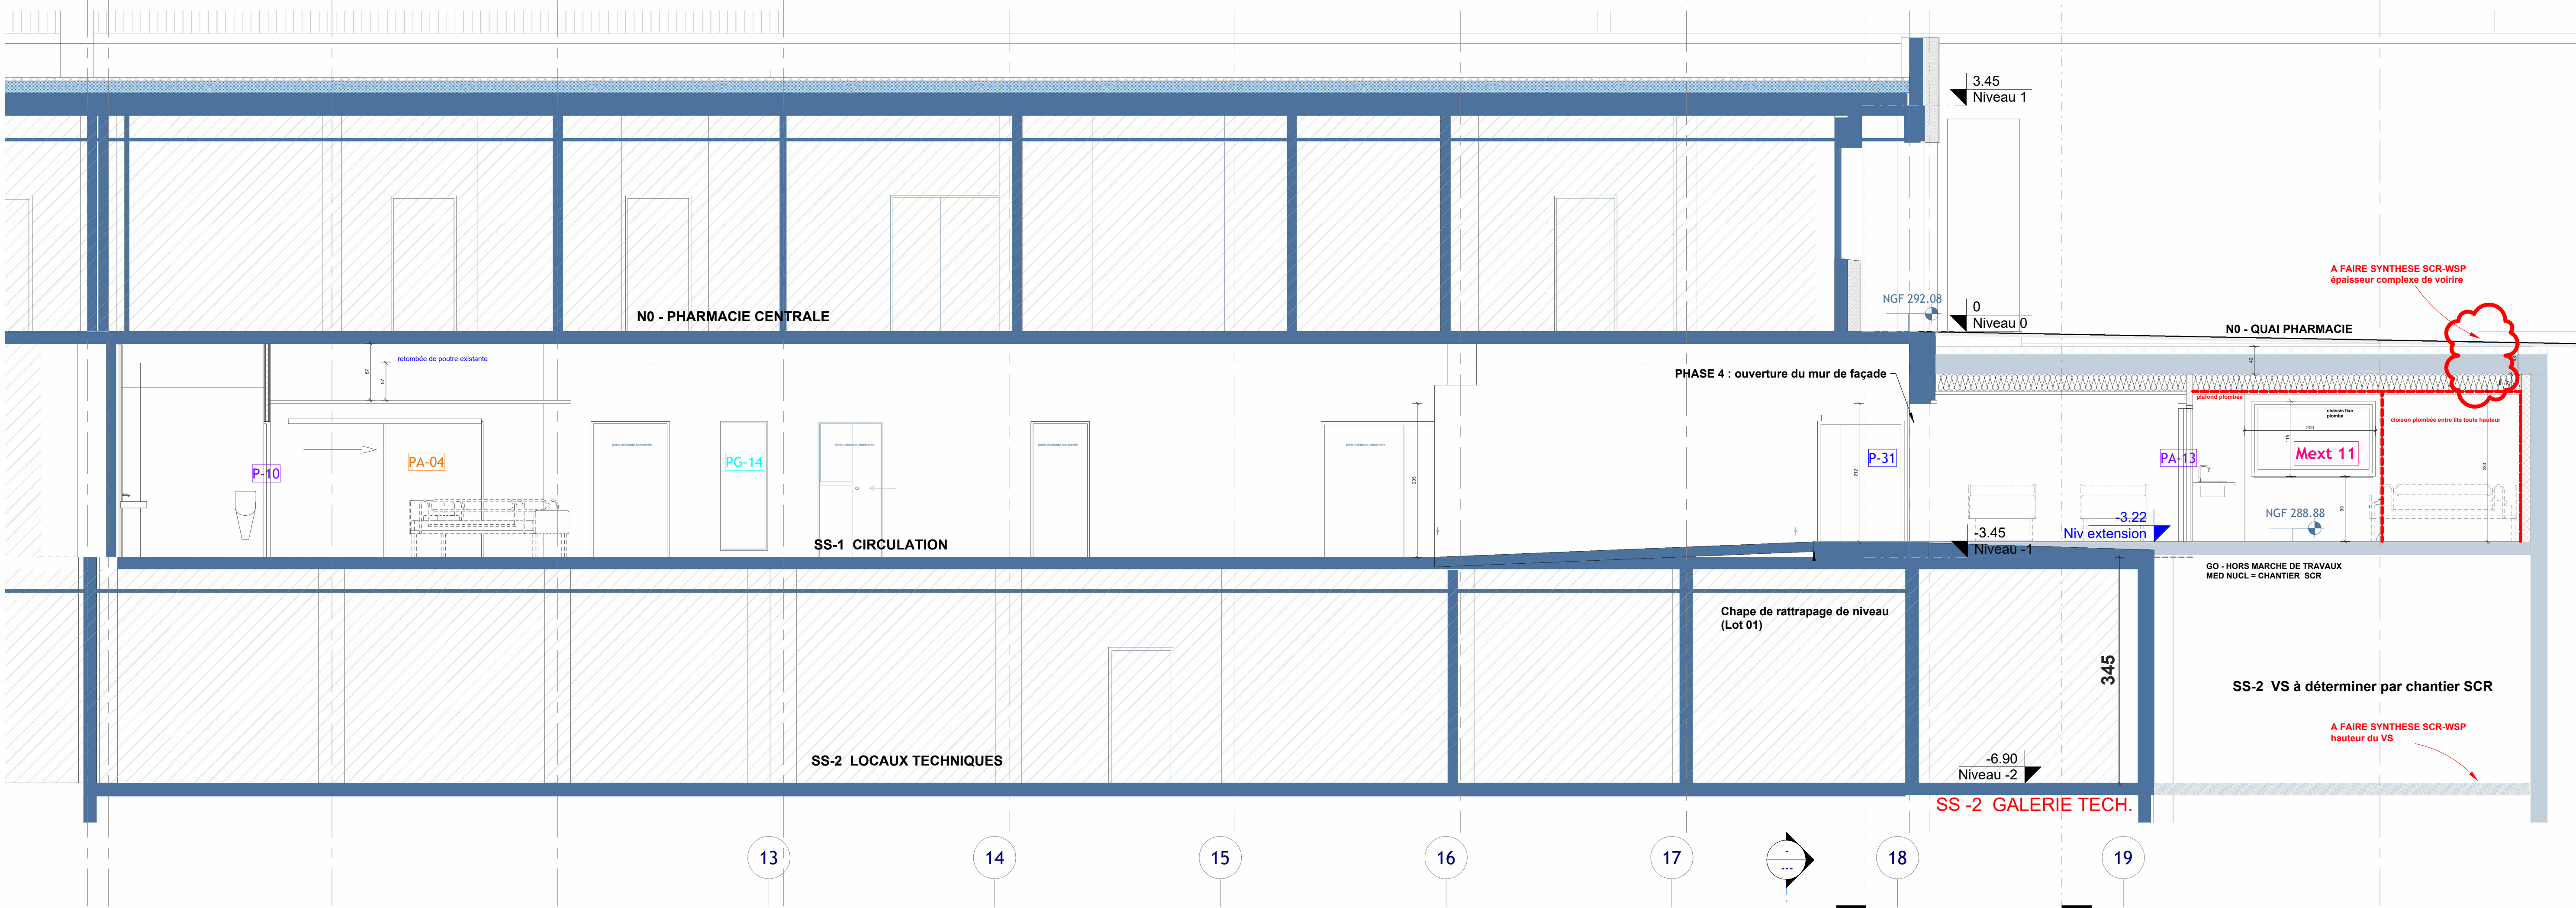


C01- COUPE  
TRANSVERSALE -  
circulation camera CZC-  
SYMBIA- BOX Thérapie

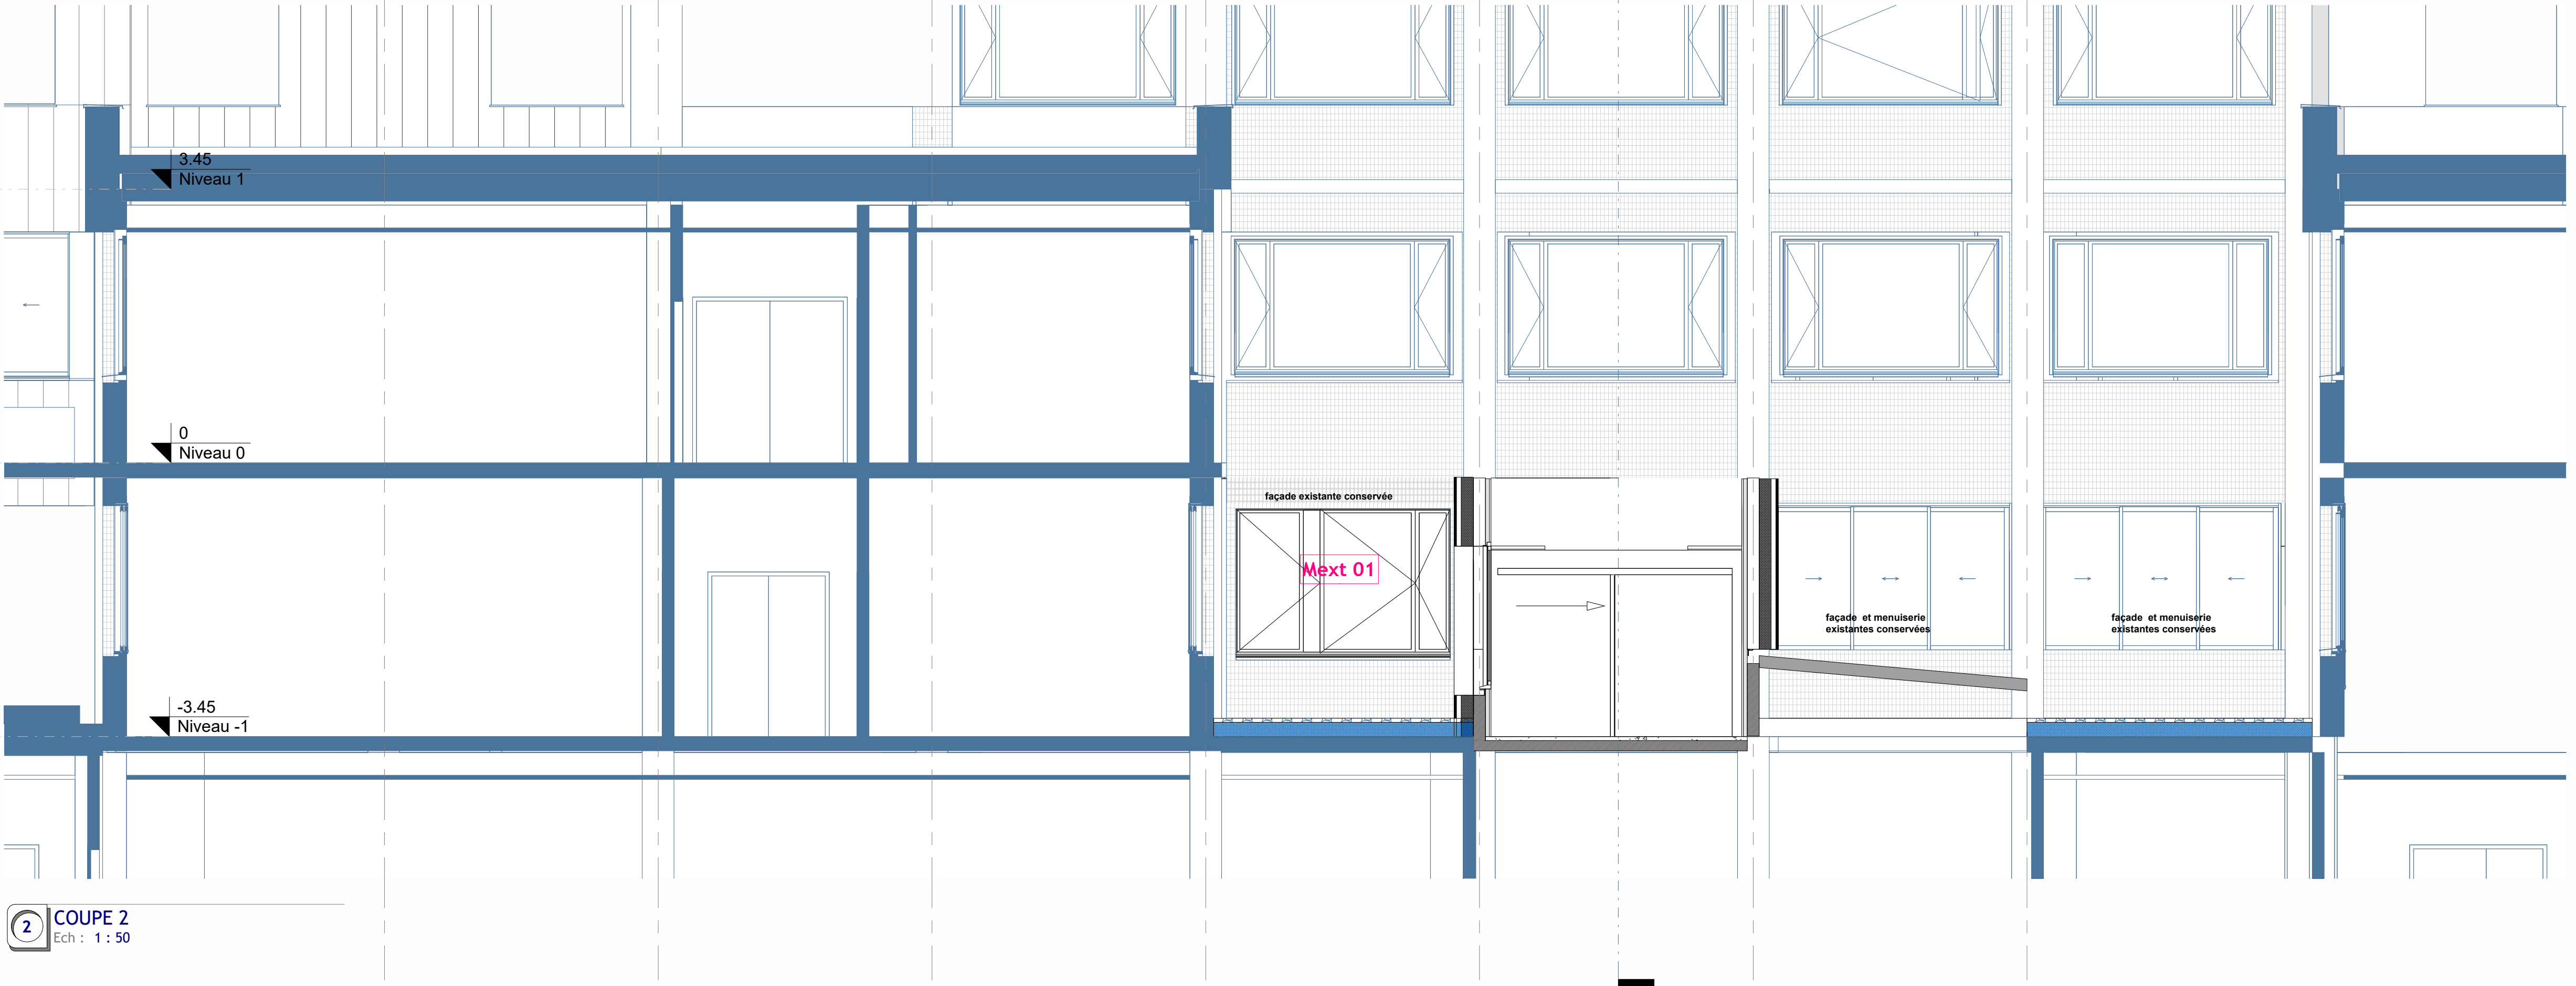

C02- COUPE  
TRANSVERSALE -  
Patio n°02 (cursive)

2 COUPE 2  
Ech : 1 : 50



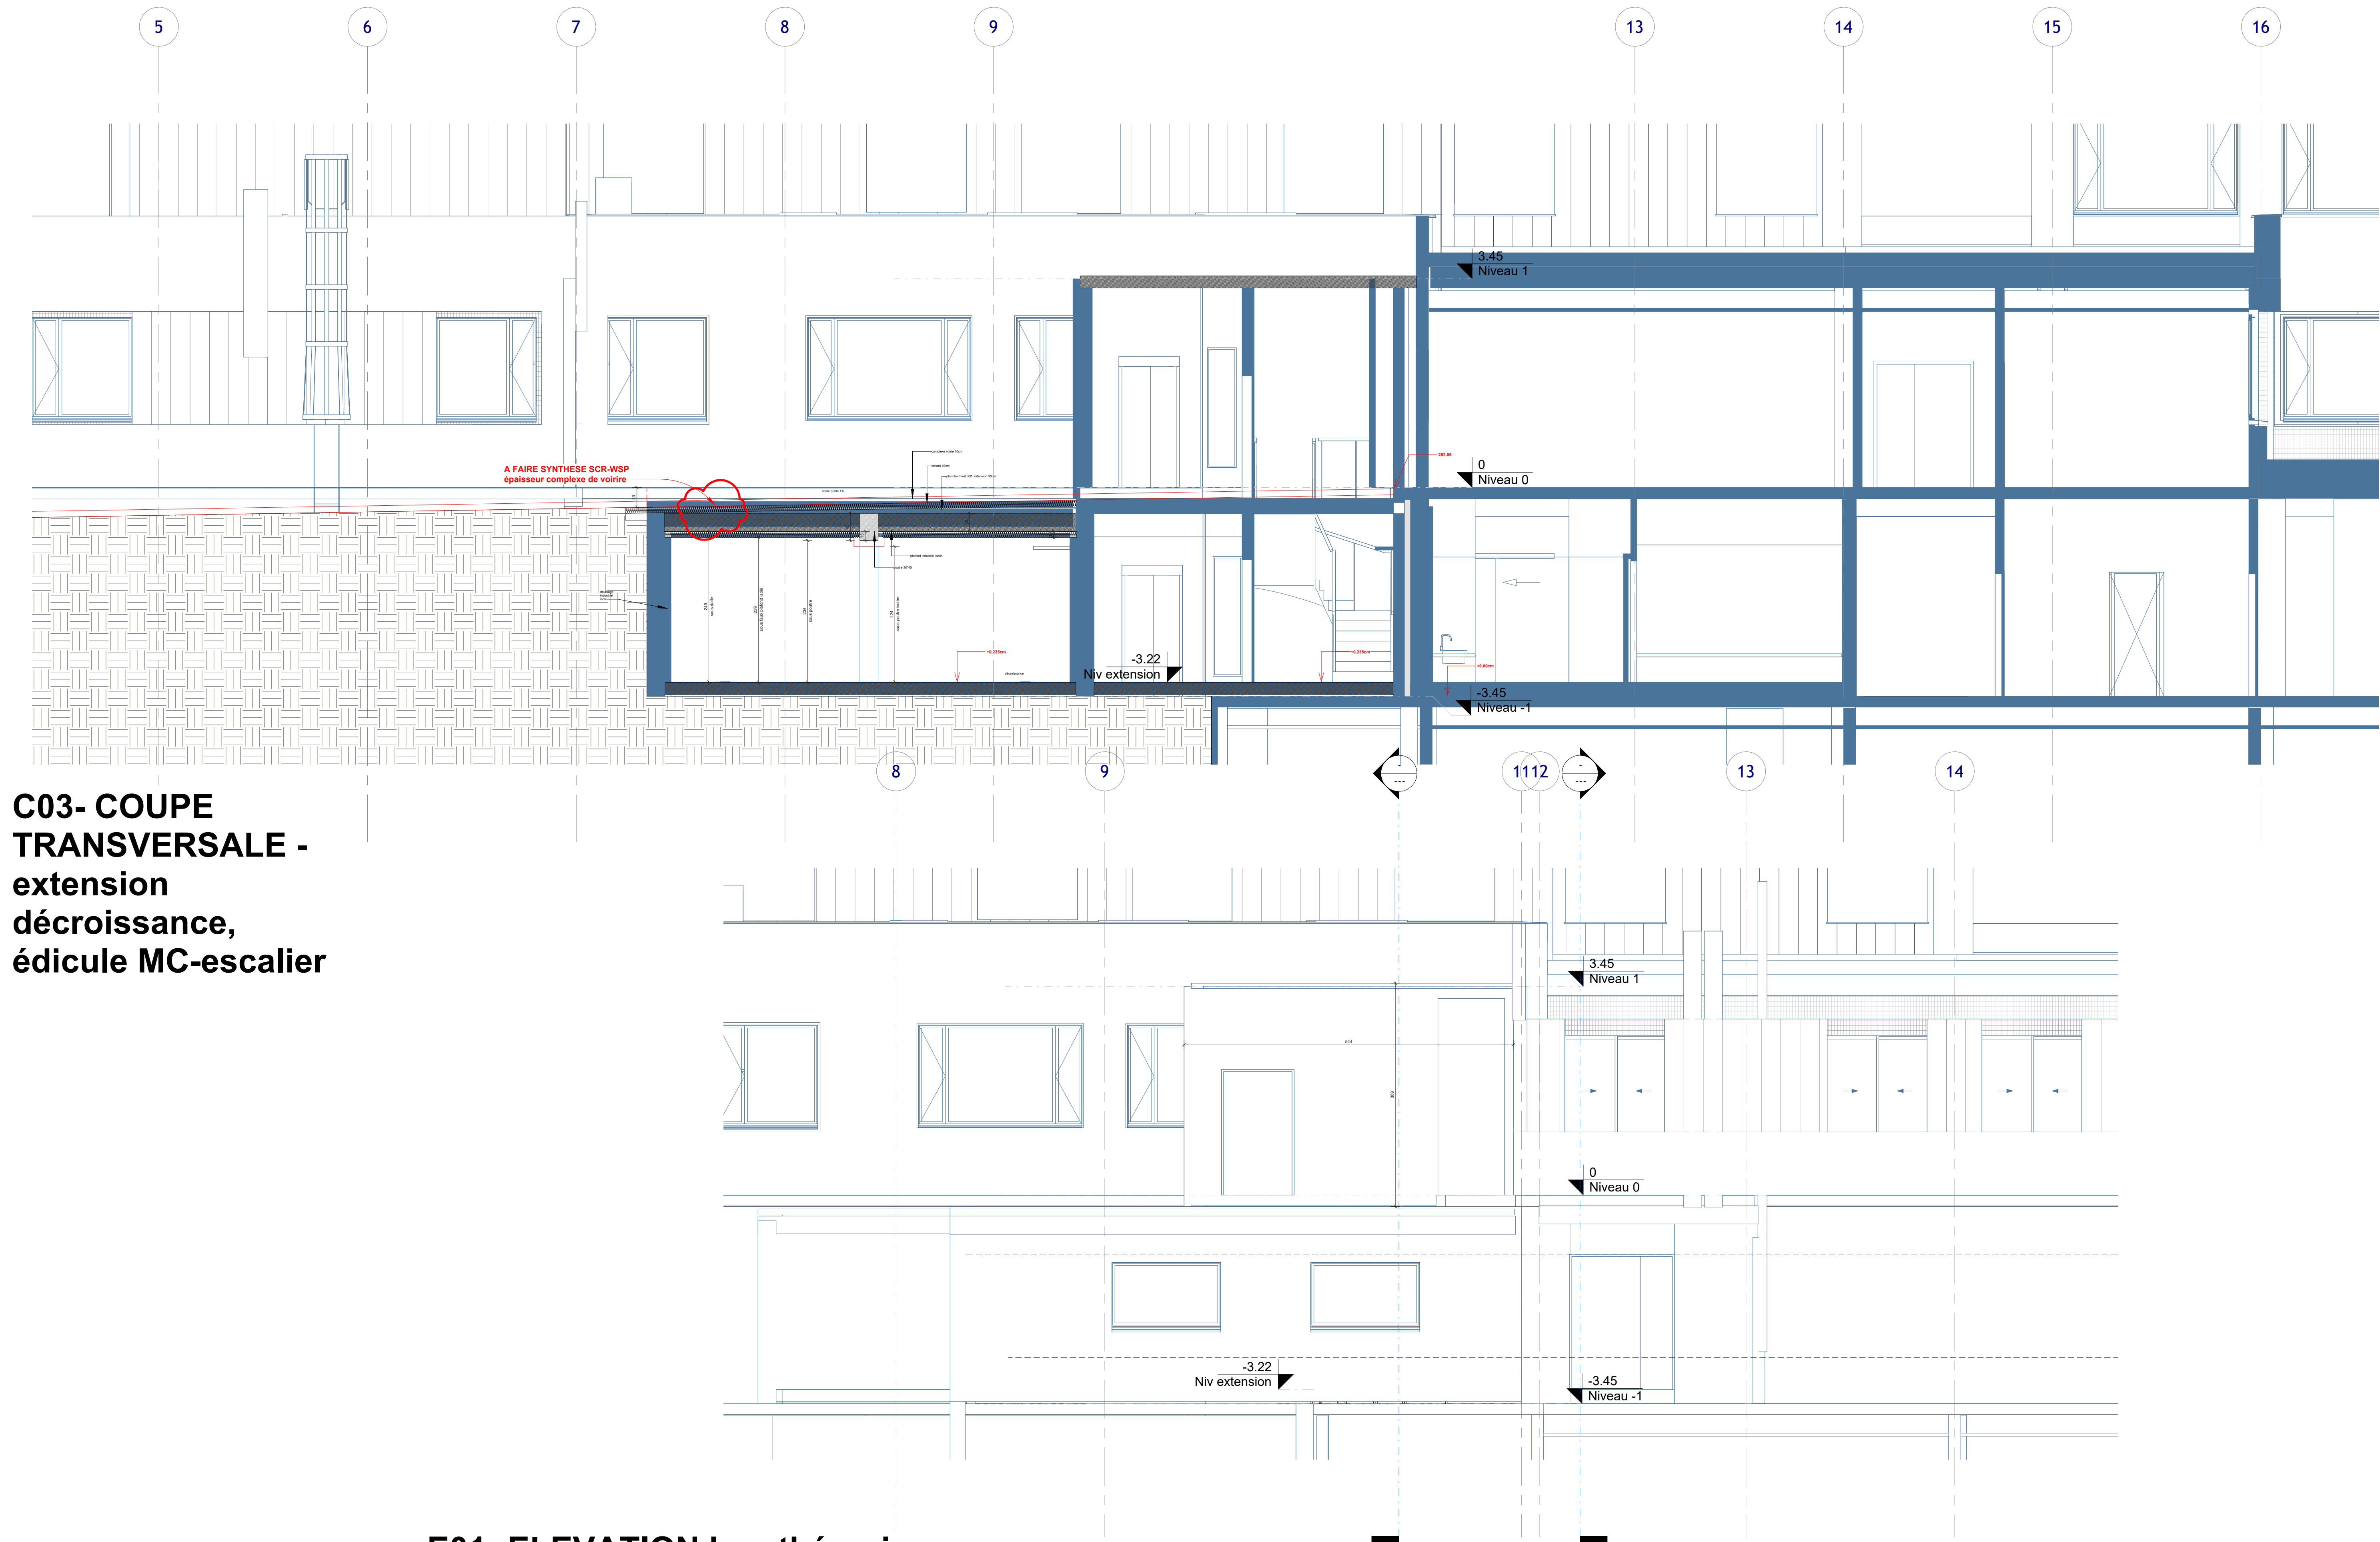


C03- COUPE  
TRANSVERSALE -  
extension  
décroissance,  
édicule MC-escalier

E01- ELEVATION box thérapie





H2

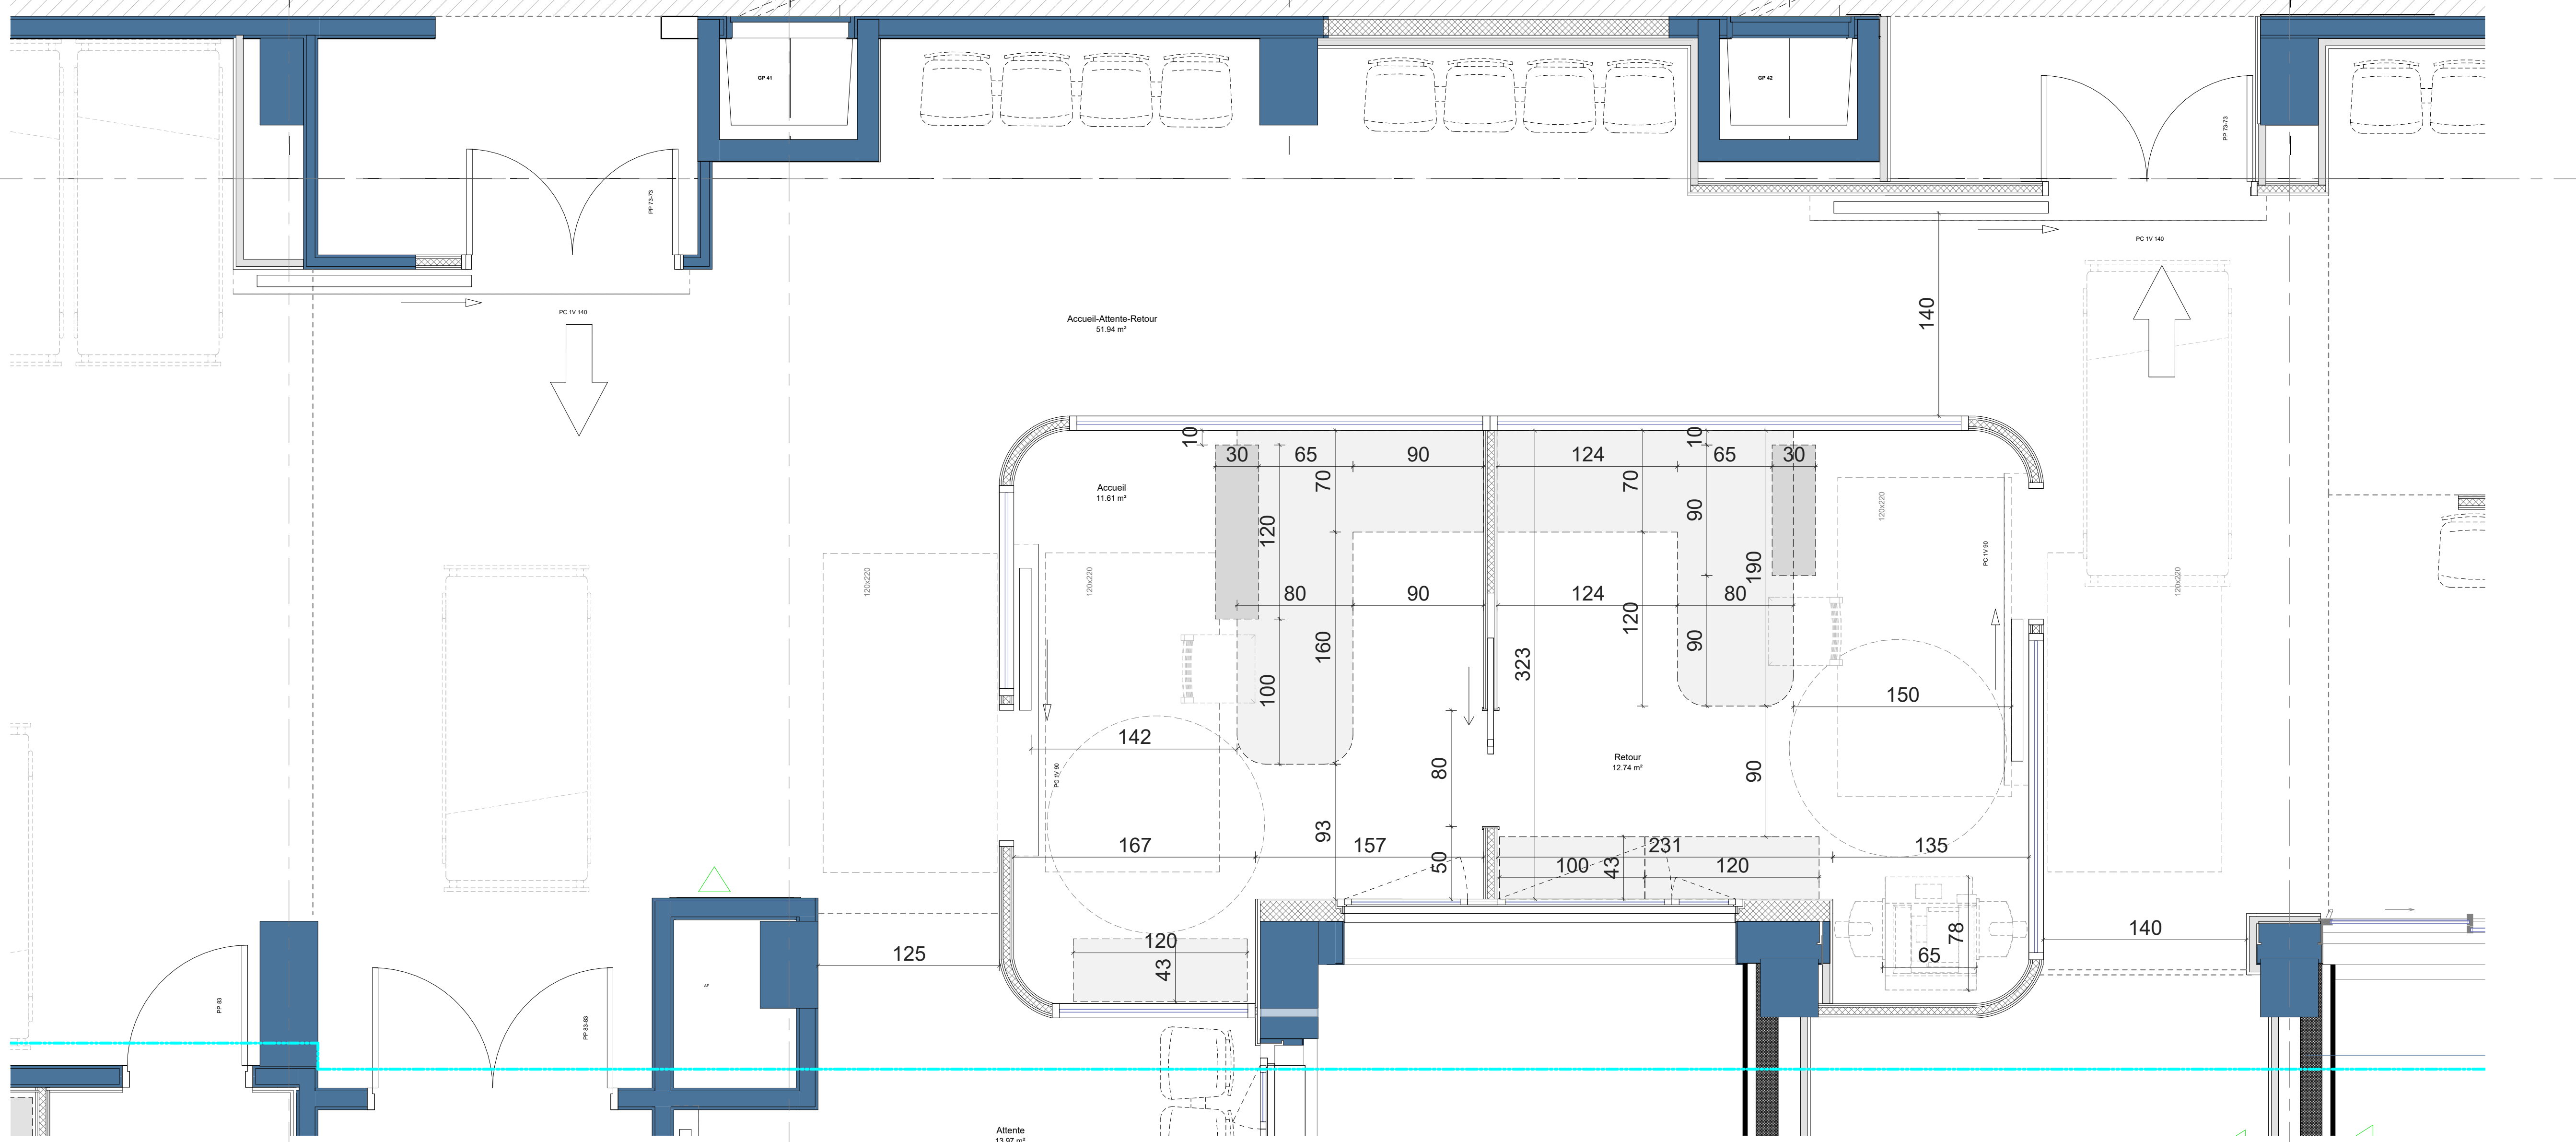

PLAN\_EXTRAIT ACCUEIL et RETOUR

VUE 02 bureau accueil depuis la zone d'attente



VUE 01 bureau accueil

