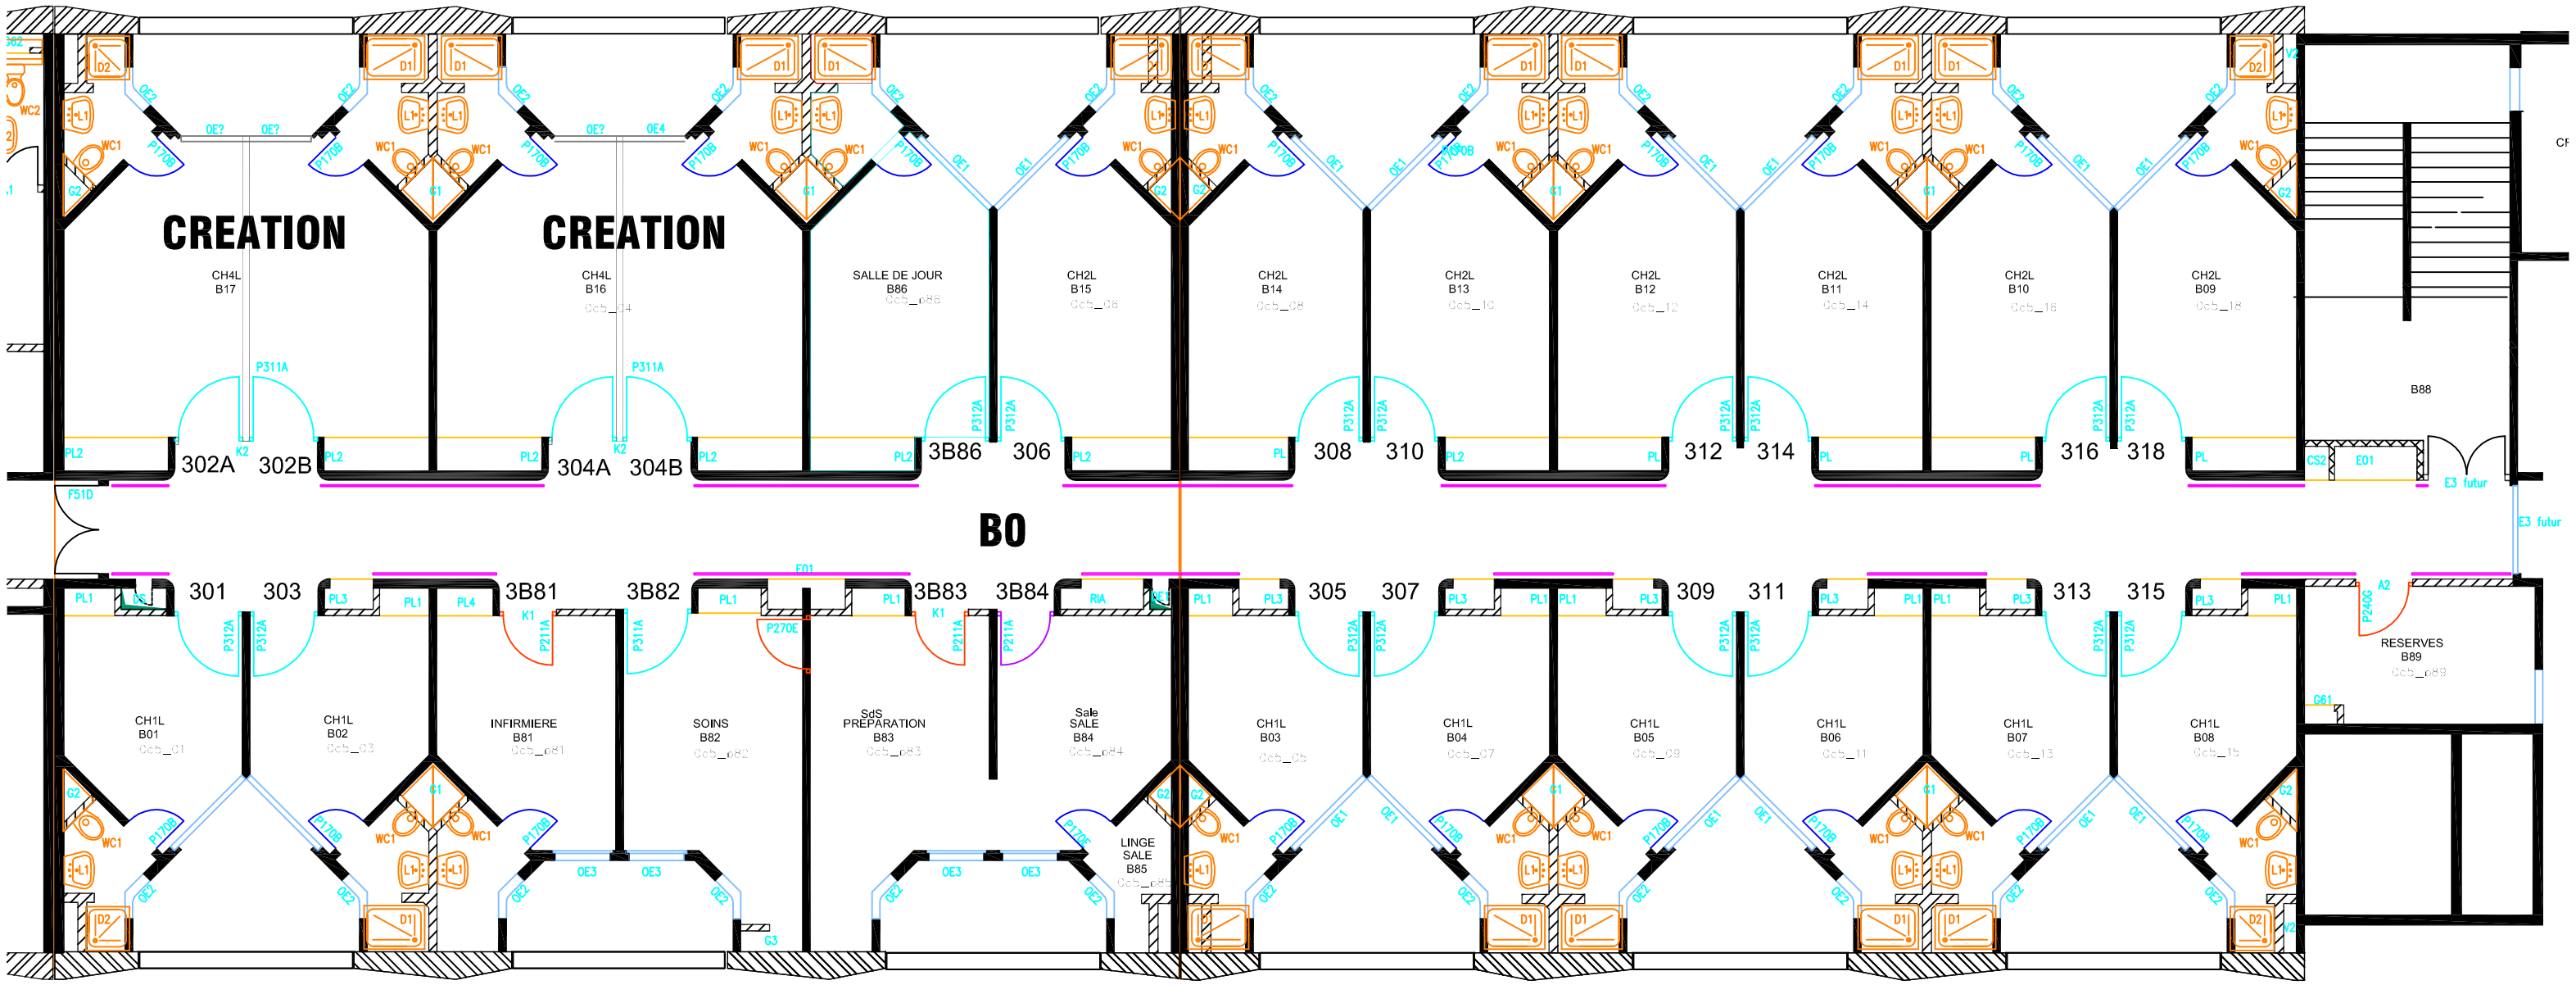CE PLAN EST VALABLE POUR 6 NIVEAUX IDENTIQUES DE 0 A 5