Hôpitaux de Toulouse

Tel : 05 61 77 80 92

Maitrise d'oeuvre – Direction PISTE

Ce document est la propriété du CHU de Toulouse, il ne pourra être ni divulgué ni copié, sans son autorisation expresse et écrite.

PURPAN
Zone Parking SILO - Niveau RDC

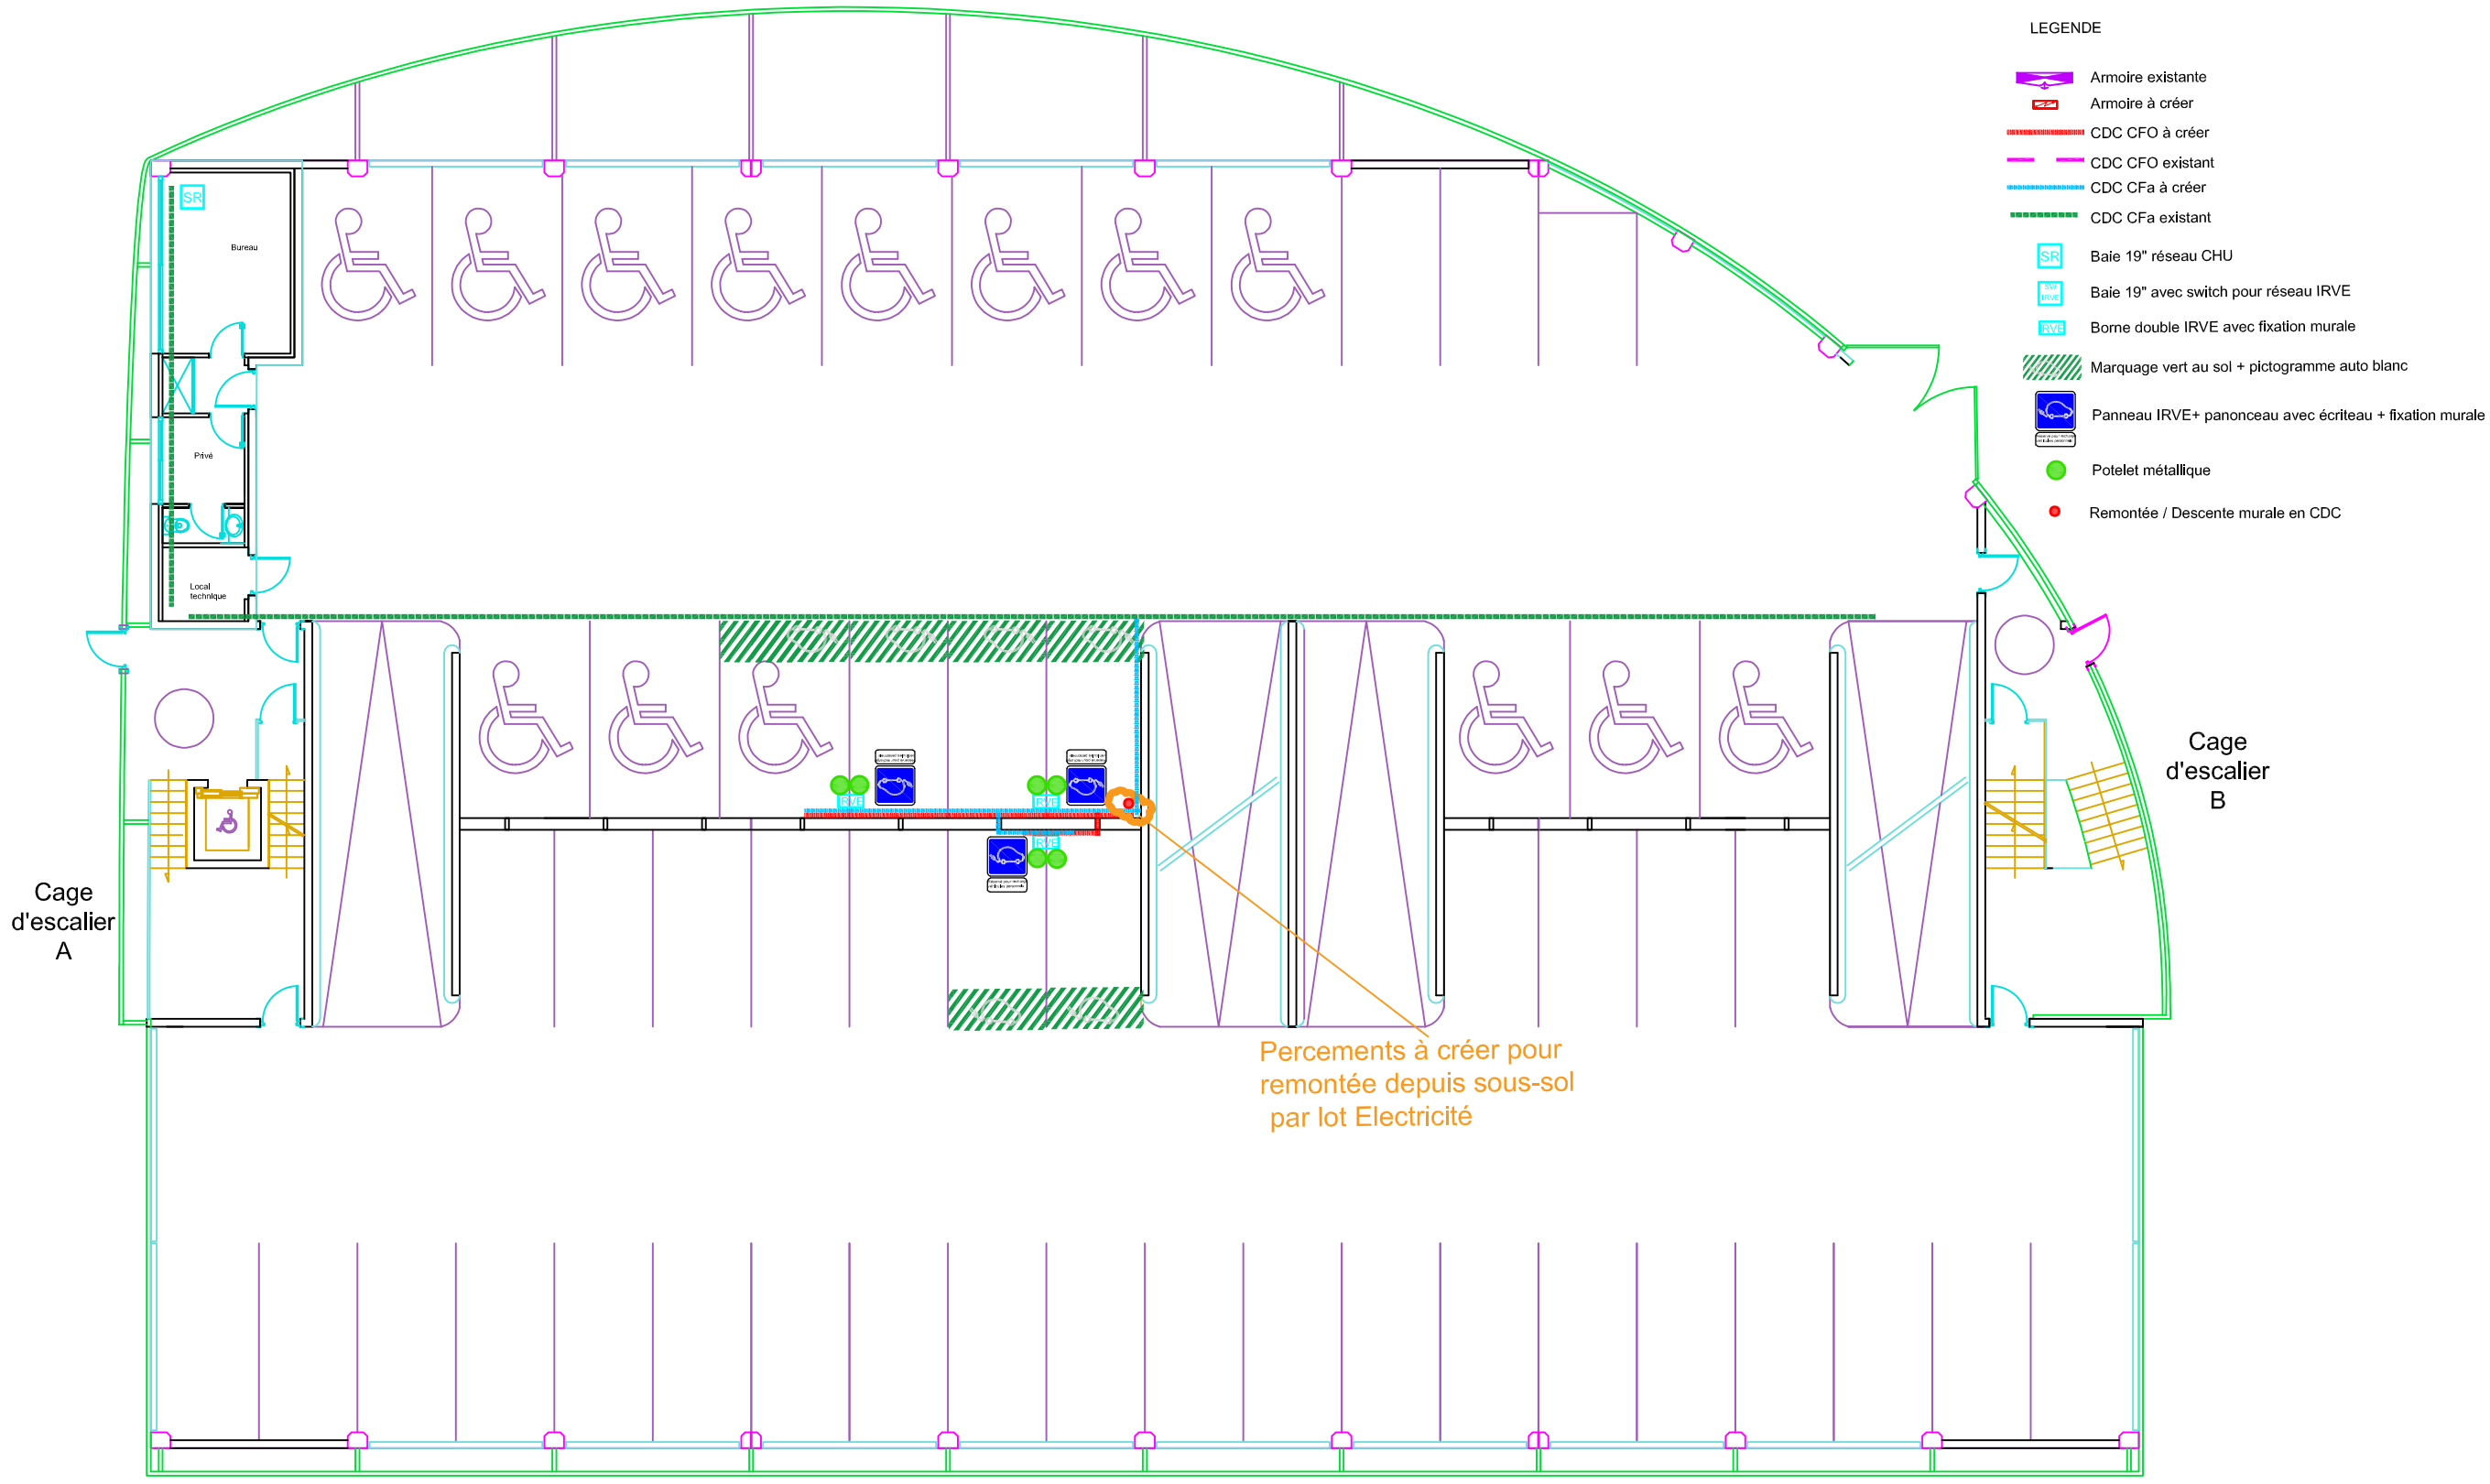

LEGENDE

- Armoire existante
- Armoire à créer
- CDC CFO à créer
- CDC CFO existant
- CDC CFa à créer
- CDC CFa existant
- SR — Baie 19" réseau CHU
- SW IRVE — Baie 19" avec switch pour réseau IRVE
- IRVE — Borne double IRVE avec fixation murale
- Marquage vert au sol + pictogramme auto blanc
- Panneau IRVE+ panonceau avec écriteau + fixation murale
- Potelet métallique
- Remontée / Descente murale en CDC

ECHELLE :	Niveau NGF :						N° PROJET	SITE	ZONE	BATIMENT	SPECIALITE	NIVEAU	N° DOCUMENT	REVISION	NATURE DU DOC.	PHASE
	AutoCAD : X25005_Plans IRVE SILO PU RDC ELEC.dwg	ZB		DS	-		X25005	P	TZ	SILO	ELEC	RDC	02	ZB	A3	
		ZA		DS	-											
		Z		DS	-											
		Y		DS	-											
		Ind	DATE	Dessiné	Validé	MODIFICATIONS										