Hôpitaux de Toulouse
Tel : 05 61 77 80 92

# Maitrise d'oeuvre – Direction PISTE

Ce document est la propriété du CHU de Toulouse, il ne pourra être ni divulgué ni copié, sans son autorisation expresse et écrite.

## RANGUEIL
## Zone Parking SILO - Niveau RDC

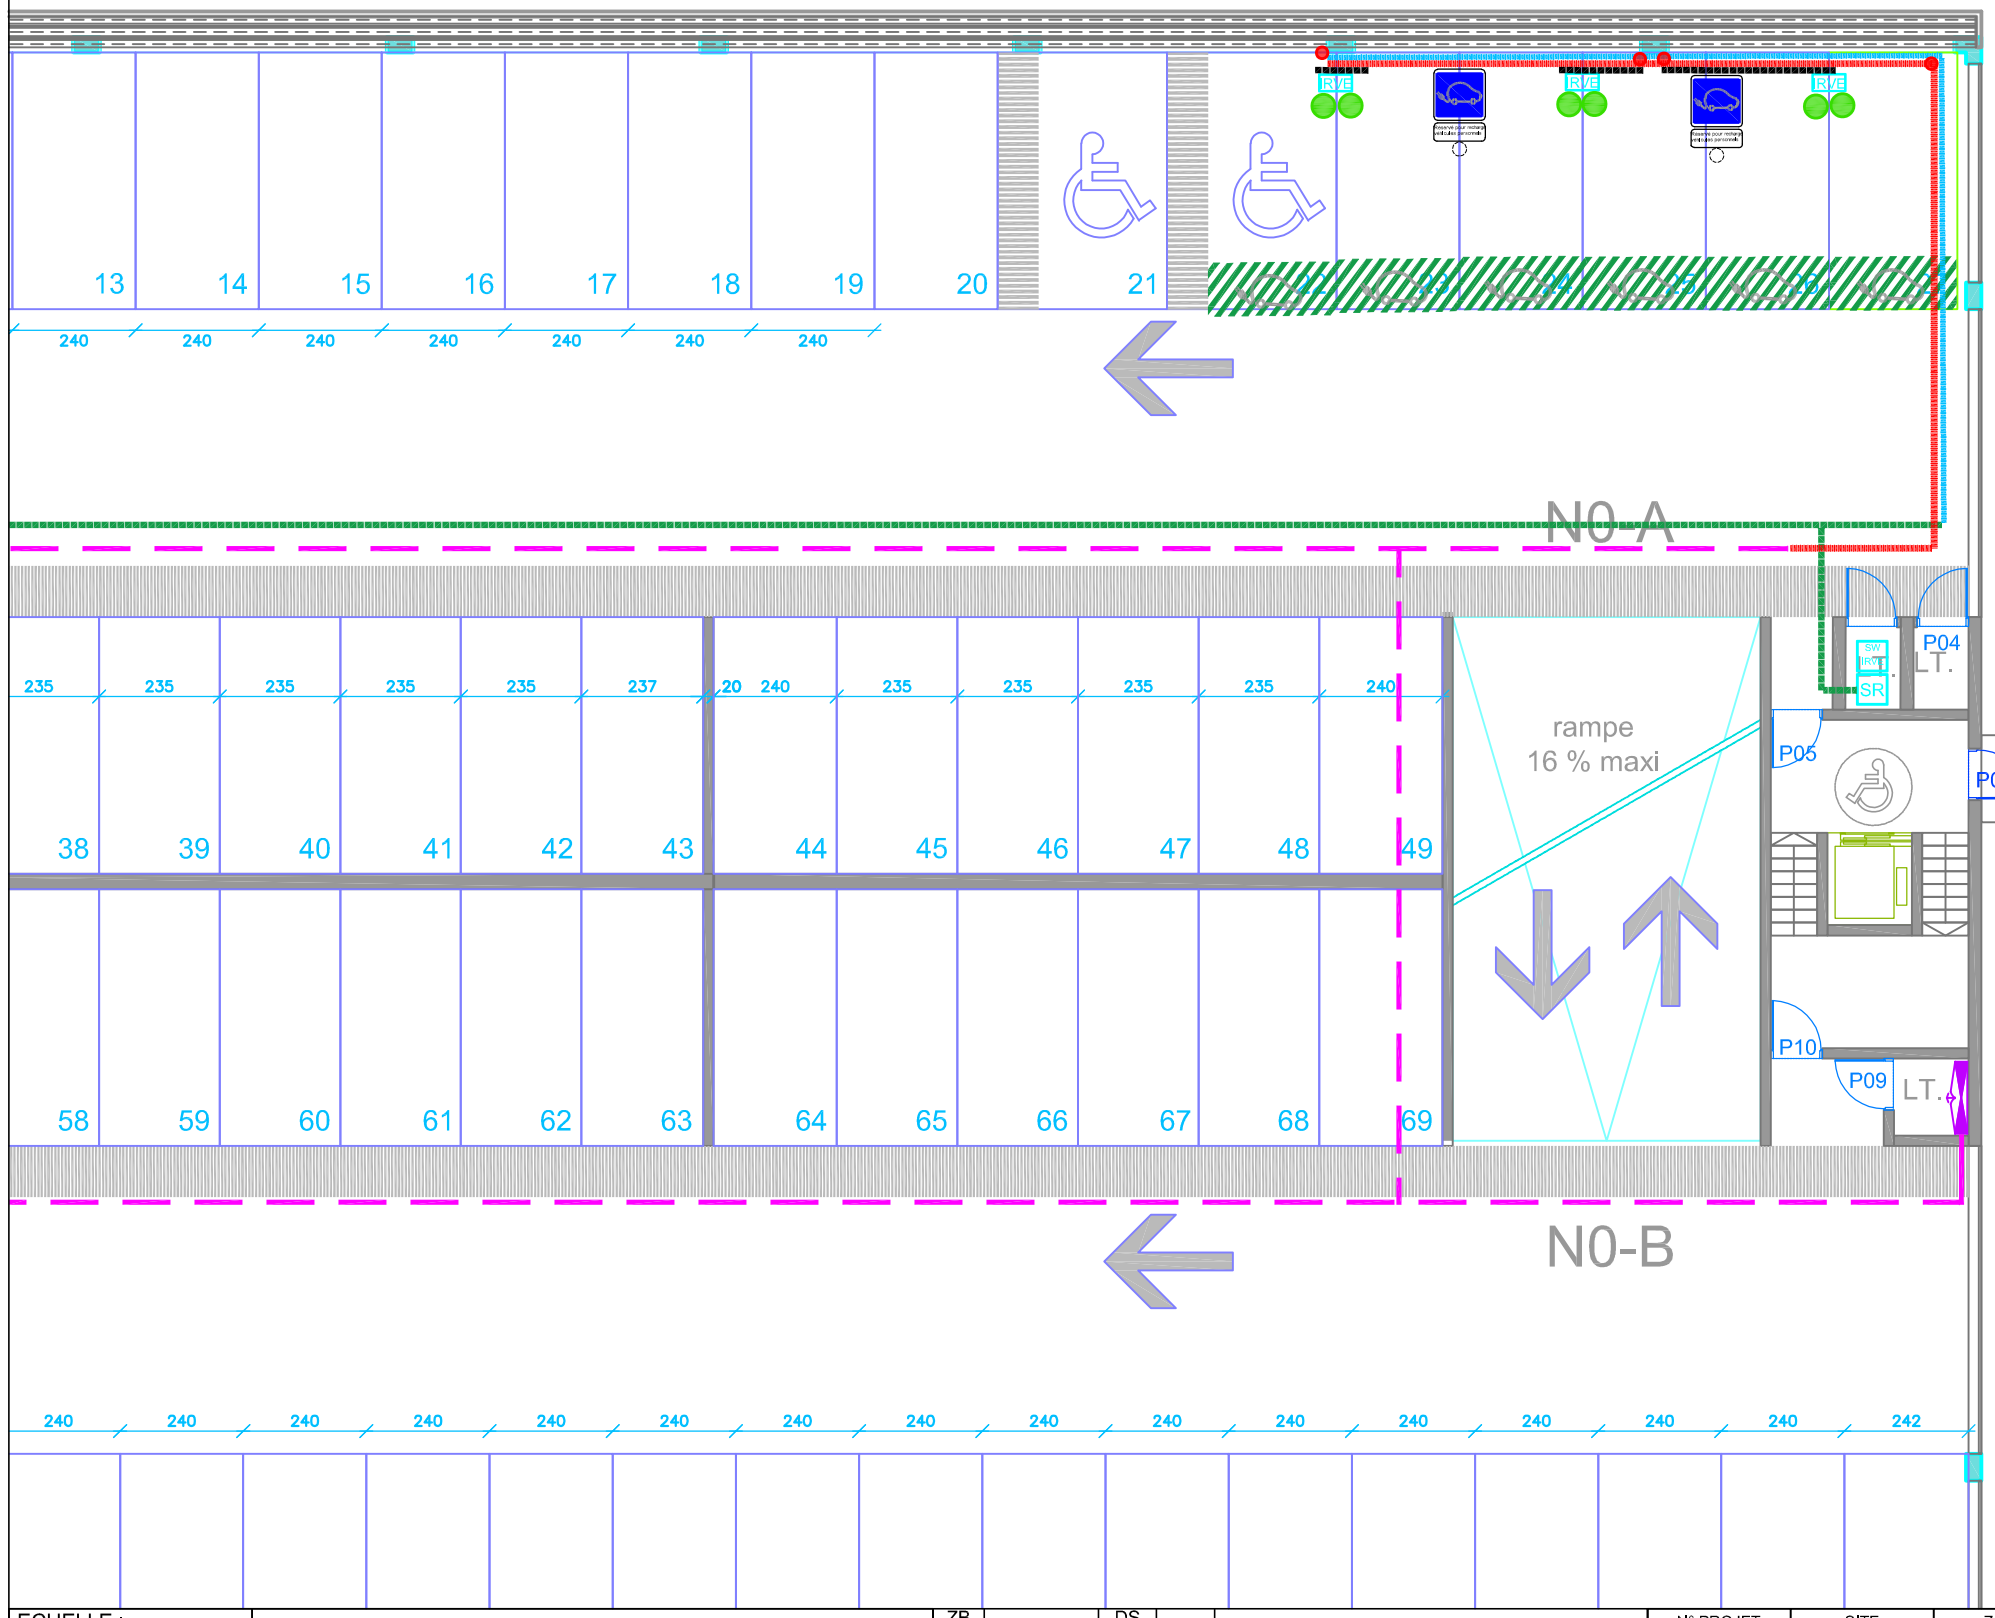


LEGENDE

- Armoire existante
- Armoire à créer
- CDC CFO à créer
- CDC CFO existant
- CDC CFa à créer
- CDC CFa existant
- SR — Baie 19" réseau CHU
- SW IRVE — Baie 19" avec switch pour réseau IRVE
- IRVE — Borne double IRVE avec pied de support
- Marquage vert au sol + pictogramme auto blanc
- Panneau IRVE+ panonceau avec écriteau + mat
- Potelet métallique
- Descente murale en CDC
- Goulotte omega cheminement au sol

| ECHELLE : | Niveau NGF : | | | | | | N° PROJET | SITE | ZONE | BATIMENT | SPECIALITE | NIVEAU | N° DOCUMENT | REVISION | NATURE DU DOC. | PHASE |
|---|---|---|---|---|---|---|---|---|---|---|---|---|---|---|---|---|
| | AutoCAD : X25005_Plans IRVE SILO RG RDC ELEC.dwg | ZB | | DS | - | | X25005 | R | TZ | SILO | ELEC | RDC | 02 | ZB | A3 | |
| | | ZA | | DS | - | | | | | | | | | | | |
| | | Z | | DS | - | | | | | | | | | | | |
| | | Y | | DS | - | | | | | | | | | | | |
| | | Ind | DATE | Dessiné | Validé | MODIFICATIONS | | | | | | | | | | |