Hôpitaux de Toulouse

Tel : 05 61 77 80 92

Maitrise d'oeuvre – Direction PISTE

Ce document est la propriété du CHU de Toulouse, il ne pourra être ni divulgué ni copié, sans son autorisation expresse et écrite.

PURPAN
Plan du Site

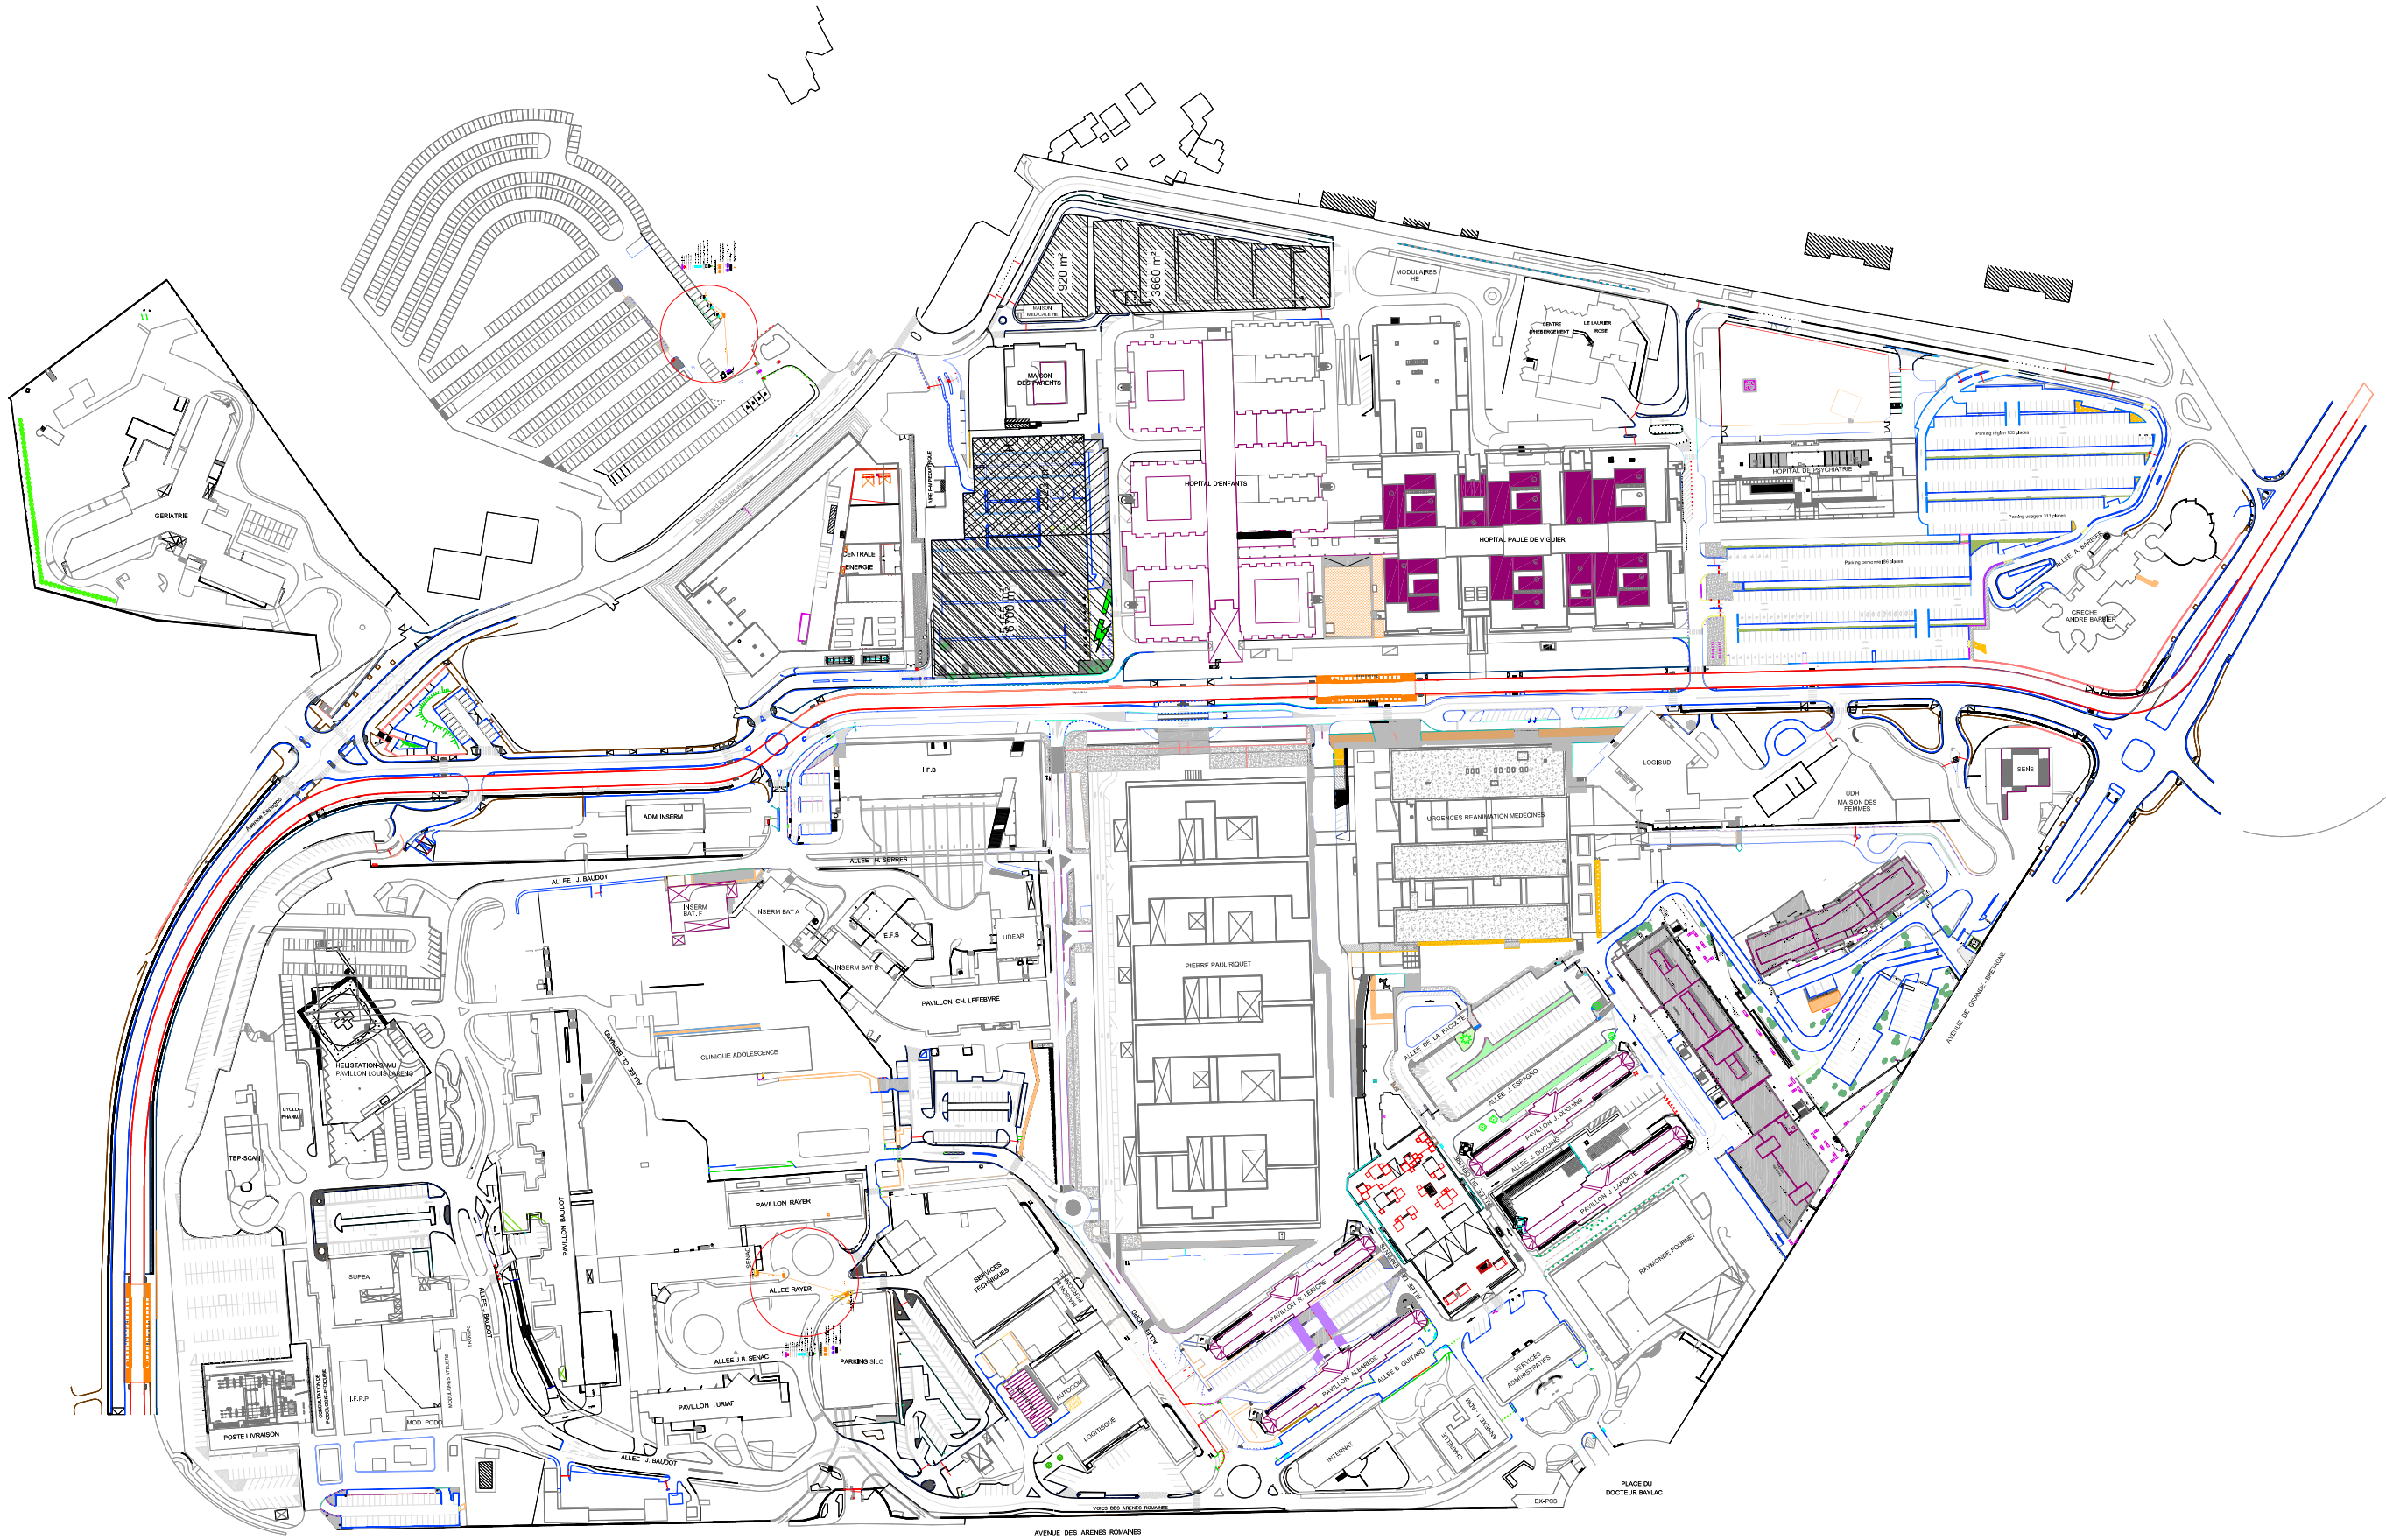

ECHELLE :	Niveau NGF :														
	AutoCAD : X25005_Plans IRVE VRD PU-VF.dwg	ZB		DS	-		N° PROJET	SITE	ZONE	BATIMENT	SPECIALITE	NIVEAU	N° DOCUMENT	REVISION	NATURE DU DOC.	PHASE
		ZA		DS	-		X25005	P	TZ	TB	MAS	X	01	ZB	A3	
		Z		DS	-											
		Y		DS	-											
		Ind	DATE	Dessiné	Validé	MODIFICATIONS										