Hôpitaux de Toulouse
Tel : 05 61 77 80 92

Maitrise d'oeuvre – Direction PISTE

Ce document est la propriété du CHU de Toulouse, il ne pourra être ni divulgué ni copié, sans son autorisation expresse et écrite.

PURPAN
Zone Parking PEUPLIERS

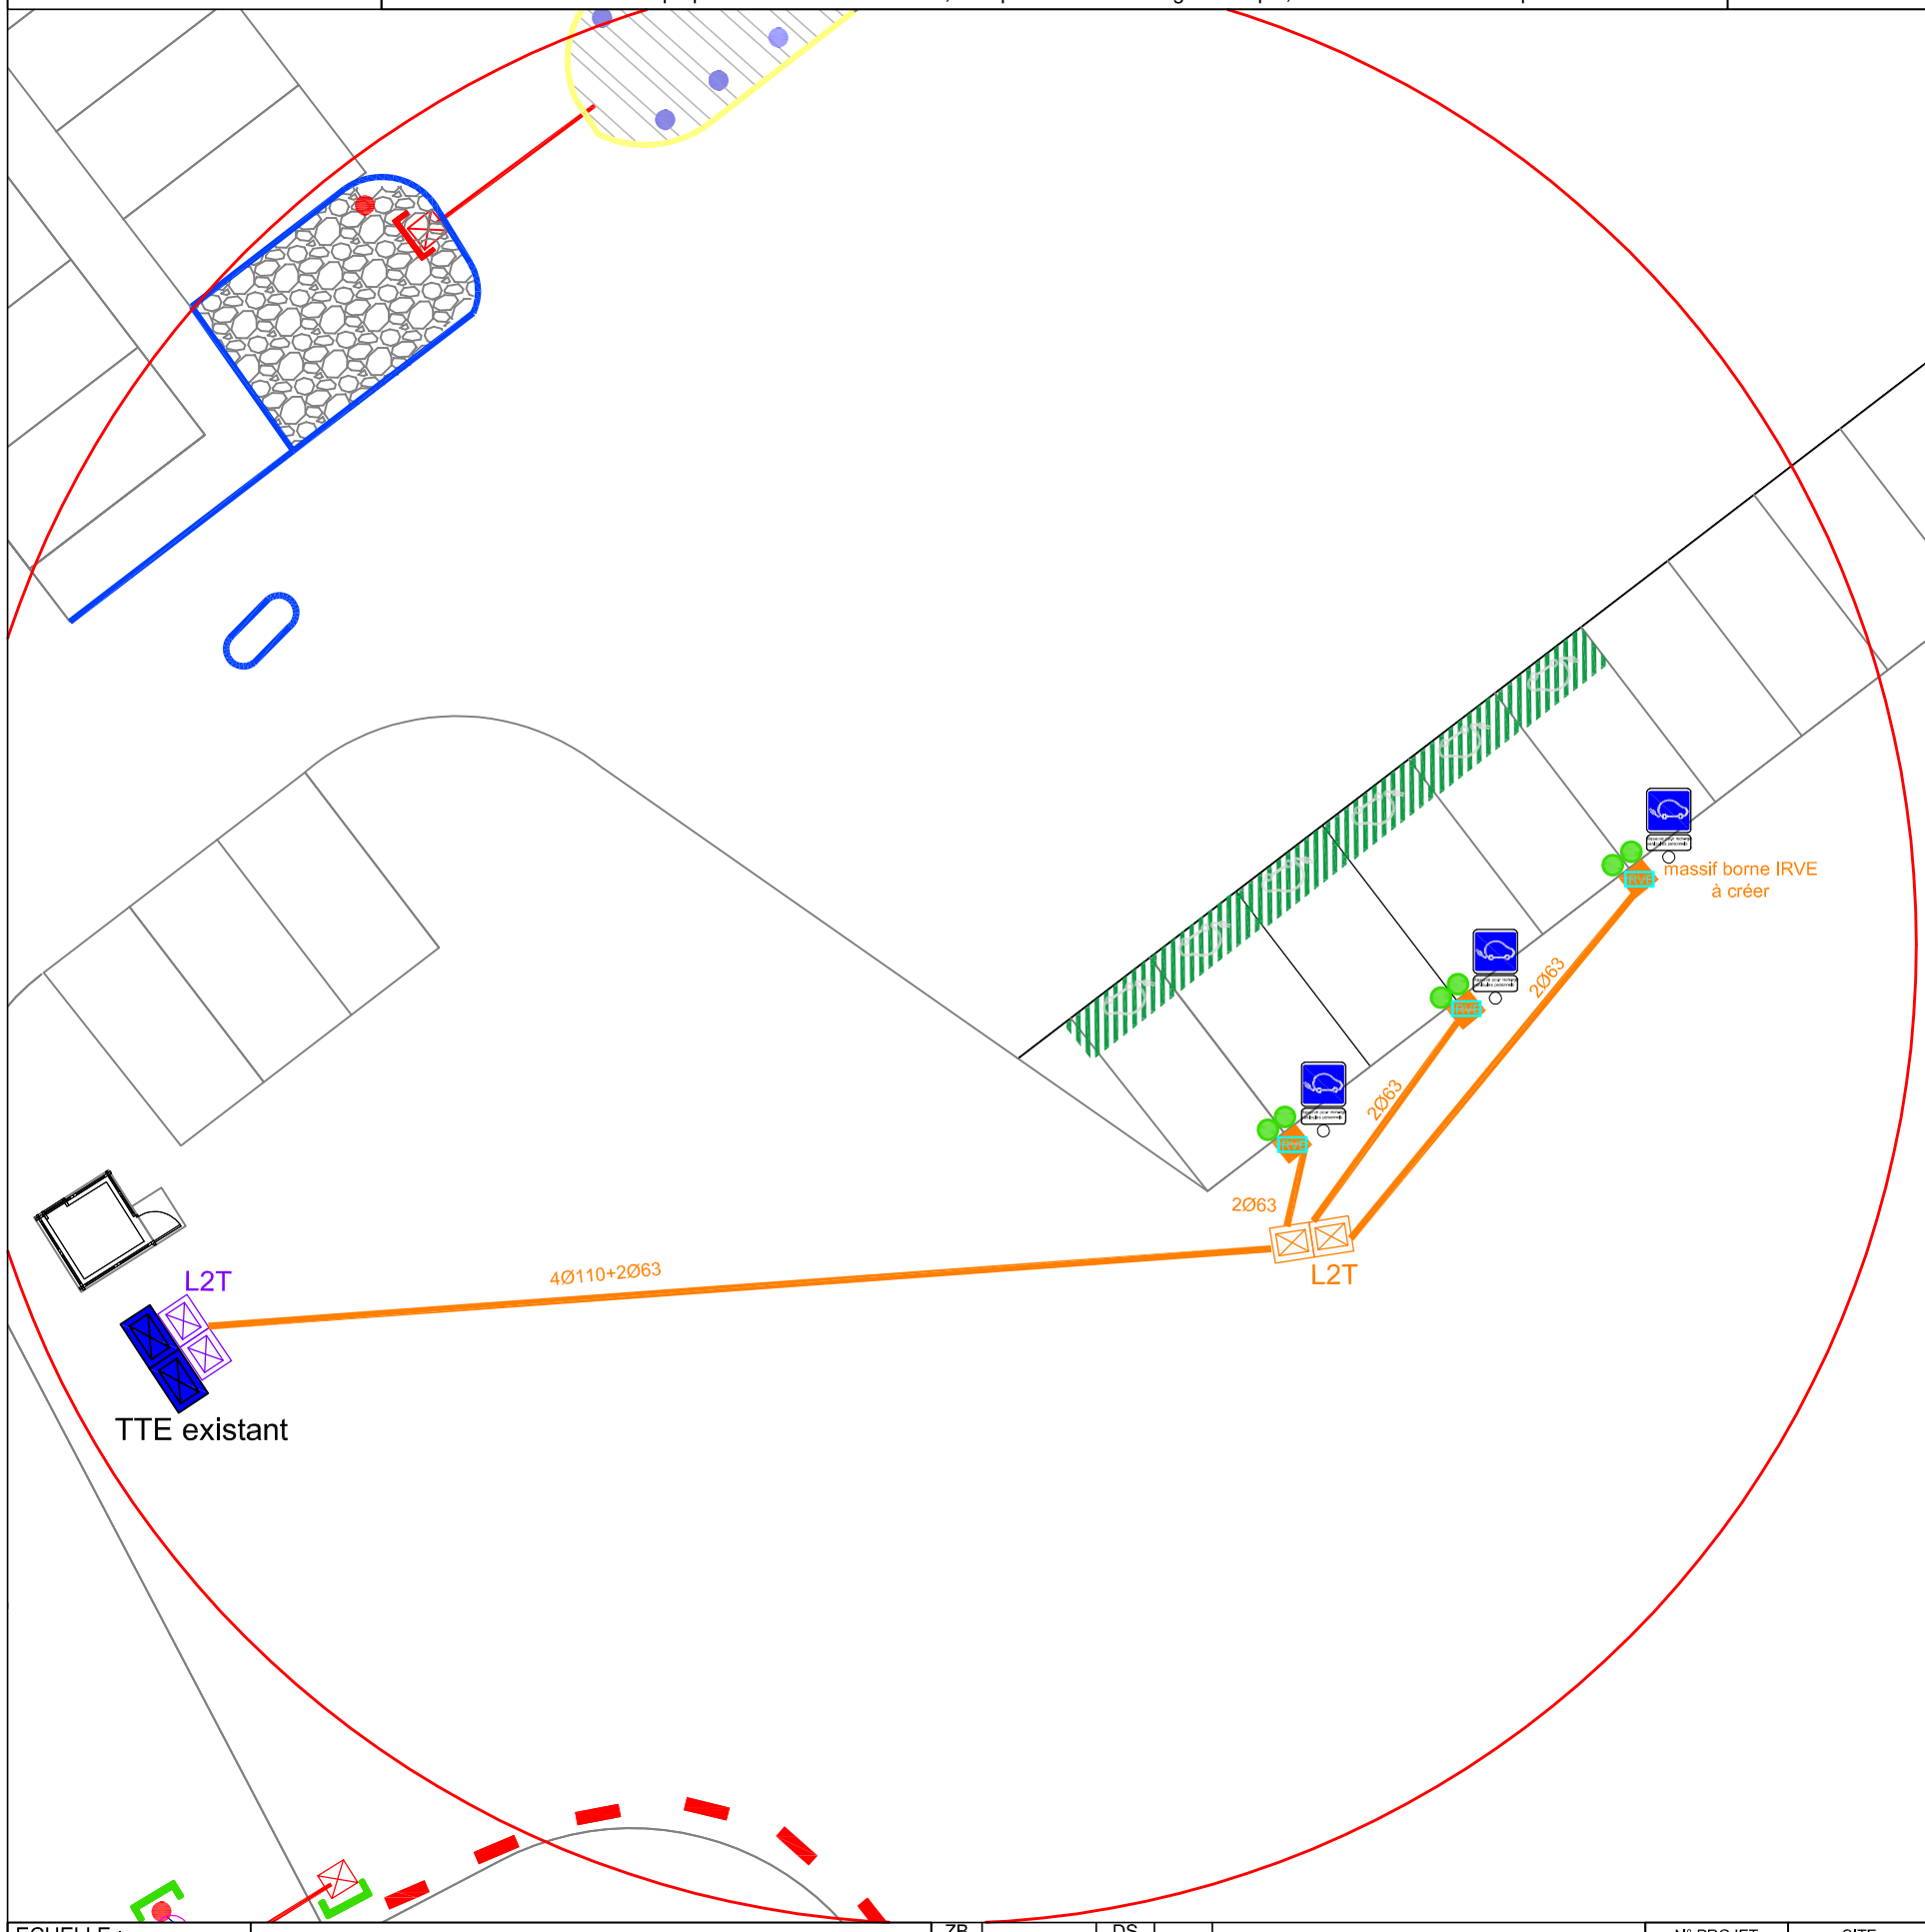

LEGENDE

- Armoire existante
- Armoire à créer
- CDC CFO à créer
- CDC CFO existant
- CDC CFa à créer
- CDC CFa existant
- SR — Baie 19" réseau CHU
- SW IRVE — Baie 19" avec switch pour réseau IRVE
- IRVE — Borne double IRVE avec pied de support
- Marquage vert au sol + pictogramme auto blanc
- Panneau IRVE+ panonceau avec écriteau + mat
- Potelet métallique

Réseau électrique :

- L1T L2T K2C — Chambre de tirage à créer
- Fourreaux électricité à créer
- L1T L2T — Chambre de tirage existante
- TTE existant
- Massif béton pour bornes IRVE

ECHELLE :	Niveau NGF :	Ind	DATE	Dessiné	Validé	MODIFICATIONS
	AutoCAD : X25005_Plans IRVE VRD PU-VF.dwg	ZB ZA Z Y		DS DS DS DS	- - - -	

N° PROJET	SITE	ZONE	BATIMENT	SPECIALITE	NIVEAU	N° DOCUMENT	REVISION	NATURE DU DOC.	PHASE
X25005	P	TZ	TB	MAS	X	03	ZB	A3	