


PORT DE PARIS
PORT DE DEBILLY AVAL

PLAN DES RESEAUX
(lambert 1G)

PLANCHE 1/2					
N° de Plan	Altitude	Date	Echelle	Dessinateur	CADISAO
Arch.	Ind.	Date		Modifications	
A		07/07/2022			

HAROPA PORT | PARIS
Agence Paris Seine
Service de l'Aménagement et de l'Exploitation
2 Quai de Grenelle - 75015 PARIS
Tél : +33 1 53 55 54 00 - aps@haropaport.com
www.haropaports.com

 


LEGENDE		NIVELLEMENT	
Réseau d'Eau Potable	—	AFP : Réseau d'Eau Potable	AFP12 105.40
Réseau de Chauffage	—	65 : Profondeur relative par rapport au sol	
Réseau d'Eclairage Public	—	12 : Numéro du point	
Réseau d'Electricité	—	105.40 : Génératrice Supérieure du réseau	
Assainissement (Pluviales)	—	CU : Réseau de Chauffage	CU15,20012 105.40
Assainissement (EU)	—	65 : Profondeur relative par rapport au sol	
Réseau France Télécom	—	12 : Numéro du point	
Réseau de Gaz	—	105.40 : Génératrice Supérieure du réseau	
Réseau Indéterminé	—	ECL : Réseau d'Eclairage Public	ECL1512 105.40
Réseau Fibre	—	65 : Profondeur relative par rapport au sol	
Réseau de Signalisation	—	12 : Numéro du point	
Réseau de Caméra	—	105.40 : Génératrice Supérieure du réseau	
Réseau GRT	—	EP : Assainissement (Pluviales)	EP15,20012 105.40
		EU : Assainissement (EU)	EU15,20012 105.40
		65 : Profondeur relative par rapport au sol	
		12 : Numéro du point	
		105.40 : Génératrice Supérieure du réseau	
		FT : Réseau France Télécom	FT12 105.40
		65 : Profondeur relative par rapport au sol	
		12 : Numéro du point	
		105.40 : Génératrice Supérieure du réseau	
		G : Réseau de Gaz	G12 105.40
		65 : Profondeur relative par rapport au sol	
		12 : Numéro du point	
		105.40 : Génératrice Supérieure du réseau	
		HYD : Réseau Hydrocarbures	HYD12 105.40
		65 : Profondeur relative par rapport au sol	
		12 : Numéro du point	
		105.40 : Génératrice Supérieure du réseau	
		R : Réseau Indéterminé	R12 105.40
		65 : Profondeur relative par rapport au sol	
		12 : Numéro du point	
		105.40 : Génératrice Supérieure du réseau	
		FB : Réseau Fibre	FB12 105.40
		65 : Profondeur relative par rapport au sol	
		12 : Numéro du point	
		105.40 : Génératrice Supérieure du réseau	
		SLT : Réseau de Signalisation	SLT12 105.40
		65 : Profondeur relative par rapport au sol	
		12 : Numéro du point	
		105.40 : Génératrice Supérieure du réseau	
		ASS : Assainissement (ASS)	ASS15,20012 105.40
		65 : Profondeur relative par rapport au sol	
		12 : Numéro du point	
		105.40 : Génératrice Supérieure du réseau	
		CAM : Réseau de Caméra	CAM1512 105.40
		65 : Profondeur relative par rapport au sol	
		12 : Numéro du point	
		105.40 : Génératrice Supérieure du réseau	
		GRT : Réseau de GRT	GRT12 105.40
		12 : Numéro du point	
		105.40 : Cote TN	

PORT DE PARIS
PORT DE DEBILLY AVAL

PLAN DES RESEAUX
(lambert 1G)

PLANCHE 2/2					
N° de Plan	Altitude	Date	Echelle	Dessinateur	CADISAO
Arch.	Ind.	Date		Modifications	
A		07/07/2022			

HAROPA PORT | PARIS
Agence Paris Seine
Service de l'Aménagement et de l'Exploitation
2 Quai de Grenelle - 75015 PARIS
Tél : +33 1 53 55 54 00 - aps@haropaport.com
www.haropaports.com

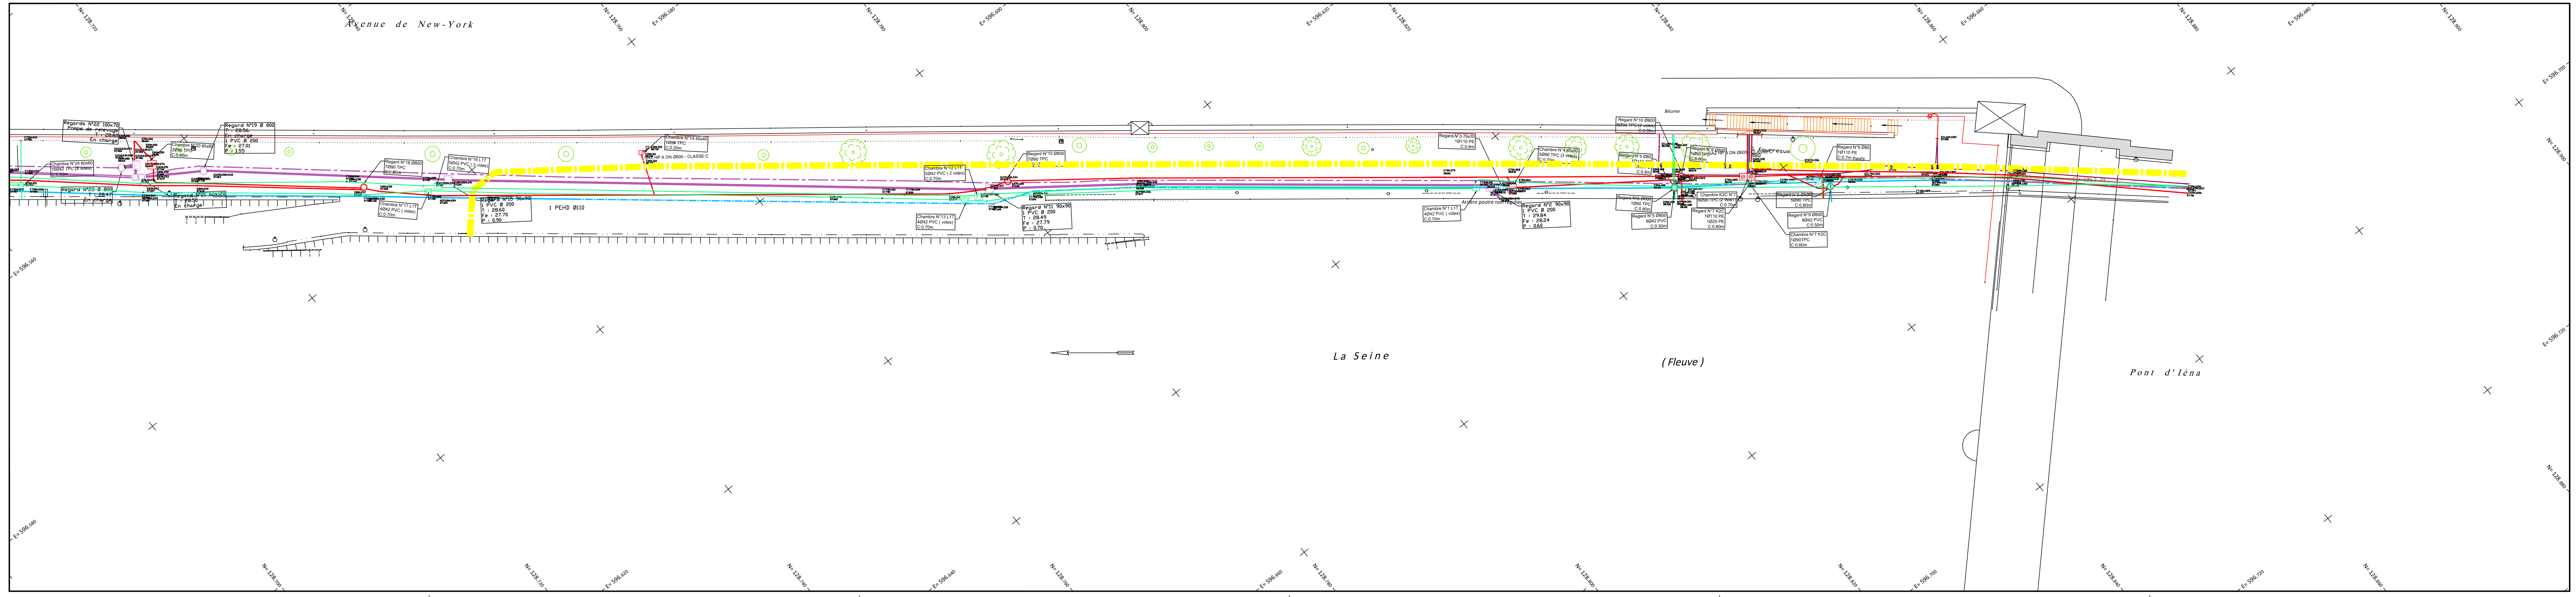

LEGENDE		NIVELLEMENT	
Réseau d'Eau Potable	—	AFP : Réseau d'Eau Potable	AFP12 105.40
Réseau de Chauffage	—	65 : Profondeur relative par rapport au sol	
Réseau d'Eclairage Public	—	12 : Numéro du point	
Réseau d'Electricité	—	105.40 : Génératrice Supérieure du réseau	
Assainissement (Pluviales)	—	CU : Réseau de Chauffage	CU15,20012 105.40
Assainissement (EU)	—	65 : Profondeur relative par rapport au sol	
Réseau France Télécom	—	12 : Numéro du point	
Réseau de Gaz	—	105.40 : Génératrice Supérieure du réseau	
Réseau Indéterminé	—	ECL : Réseau d'Eclairage Public	ECL1512 105.40
Réseau Fibre	—	65 : Profondeur relative par rapport au sol	
Réseau de Signalisation	—	12 : Numéro du point	
Réseau de Caméra	—	105.40 : Génératrice Supérieure du réseau	
Réseau GRT	—	EP : Assainissement (Pluviales)	EP15,20012 105.40
		EU : Assainissement (EU)	EU15,20012 105.40
		65 : Profondeur relative par rapport au sol	
		12 : Numéro du point	
		105.40 : Génératrice Supérieure du réseau	
		FT : Réseau France Télécom	FT12 105.40
		65 : Profondeur relative par rapport au sol	
		12 : Numéro du point	
		105.40 : Génératrice Supérieure du réseau	
		G : Réseau de Gaz	G12 105.40
		65 : Profondeur relative par rapport au sol	
		12 : Numéro du point	
		105.40 : Génératrice Supérieure du réseau	
		HYD : Réseau Hydrocarbures	HYD12 105.40
		65 : Profondeur relative par rapport au sol	
		12 : Numéro du point	
		105.40 : Génératrice Supérieure du réseau	
		R : Réseau Indéterminé	R12 105.40
		65 : Profondeur relative par rapport au sol	
		12 : Numéro du point	
		105.40 : Génératrice Supérieure du réseau	
		FB : Réseau Fibre	FB12 105.40
		65 : Profondeur relative par rapport au sol	
		12 : Numéro du point	
		105.40 : Génératrice Supérieure du réseau	
		SLT : Réseau de Signalisation	SLT12 105.40
		65 : Profondeur relative par rapport au sol	
		12 : Numéro du point	
		105.40 : Génératrice Supérieure du réseau	
		ASS : Assainissement (ASS)	ASS15,20012 105.40
		65 : Profondeur relative par rapport au sol	
		12 : Numéro du point	
		105.40 : Génératrice Supérieure du réseau	
		CAM : Réseau de Caméra	CAM1512 105.40
		65 : Profondeur relative par rapport au sol	
		12 : Numéro du point	
		105.40 : Génératrice Supérieure du réseau	
		GRT : Réseau de GRT	GRT12 105.40
		12 : Numéro du point	
		105.40 : Cote TN	