PORT DE PARIS

PORT DE GRENELLE

PLAN DES RESEAUX
(lambert 1G)

PLANCHE 1/3

N° de Plan	Affaire Port de Paris	Date 06/11/2022	Echelle 1/200	Dessinateur EITEVES Bayhan	CAO/DAO
Arch.	Ind.	Date	Modifications		
	A	06/11/2022			

HAROPA PORT | PARIS
Agence Paris Seine
Service de l'Aménagement et de l'Exploitation
2 Quai de Grenelle - 75015 PARIS
Tél : +33 1 53 95 54 00 - aps@haropaport.com
www.haropaports.com

LEGENDE

- Réseau d'Eau Potable
- Réseau de Chauffage
- Réseau d'Eclairage Public
- Réseau d'Electricité
- Assainissement (Pluviales)
- Assainissement (EU)
- Réseau France Télécom
- Réseau de Gaz
- Réseau Hydrocarbures
- Réseau Indéterminé
- Réseau Fibre
- Réseau de Signalisation
- Assainissement (ASS)
- Réseau de Caméra
- CLASSE A (conforme)
- CLASSE B ET/OU C (discordant)
- Zone Indocumentée

NIVELLEMENT

AEP : Réseau d'Eau Potable
65 : Profondeur relative par rapport au sol
12 : Numéro du point
105.40 : Générateur Supérieure du réseau
→ AEP65*12 105.40

CU : Réseau de Chauffage
65 : Profondeur relative par rapport au sol
12 : Numéro du point Diamètre : 200
105.40 : Générateur Supérieure du réseau
→ Cu65.200*12 105.40

ECL : Réseau d'Eclairage Public
65 : Profondeur relative par rapport au sol
12 : Numéro du point
105.40 : Générateur Supérieure du réseau
→ ECL65*12 105.40

E : Réseau d'Electricité
65 : Profondeur relative par rapport au sol
12 : Numéro du point
105.40 : Générateur Supérieure du réseau
→ E65*12 105.40

EP : Assainissement (Pluviales)
65 : Profondeur relative par rapport au sol
12 : Numéro du point Diamètre : 200
105.40 : Corte R dreau du réseau
→ EP65.200*12 105.40

EU : Assainissement (EU)
65 : Profondeur relative par rapport au sol
12 : Numéro du point Diamètre : 200
105.40 : Corte R dreau du réseau
→ Eu65.200*12 105.40

FT : Réseau France Télécom
65 : Profondeur relative par rapport au sol
12 : Numéro du point
105.40 : Générateur Supérieure du réseau
→ FT65*12 105.40

G : Réseau de Gaz
65 : Profondeur relative par rapport au sol
12 : Numéro du point
105.40 : Générateur Supérieure du réseau
→ G65*12 105.40

HYD: Réseau Hydrocarbures
65 : Profondeur relative par rapport au sol
12 : Numéro du point
105.40 : Générateur Supérieure du réseau
→ HYD65*12 105.40

RI : Réseau Indéterminé
65 : Profondeur relative par rapport au sol
12 : Numéro du point
105.40 : Générateur Supérieure du réseau
→ RI65*12 105.40

FIB : Réseau Fibre
65 : Profondeur relative par rapport au sol
12 : Numéro du point
105.40 : Générateur Supérieure du réseau
→ FIB65*12 105.40

SLT : Réseau de Signalisation
65 : Profondeur relative par rapport au sol
12 : Numéro du point
105.40 : Générateur Supérieure du réseau
→ SLT65*12 105.40

ASS : Assainissement (ASS)
65 : Profondeur relative par rapport au sol
12 : Numéro du point Diamètre : 200
105.40 : Corte R dreau du réseau
→ ASS65.200*12 105.40

CAM : Réseau de Caméra
65 : Profondeur relative par rapport au sol
12 : Numéro du point
105.40 : Corte R dreau du réseau
→ CAM65*12 105.40

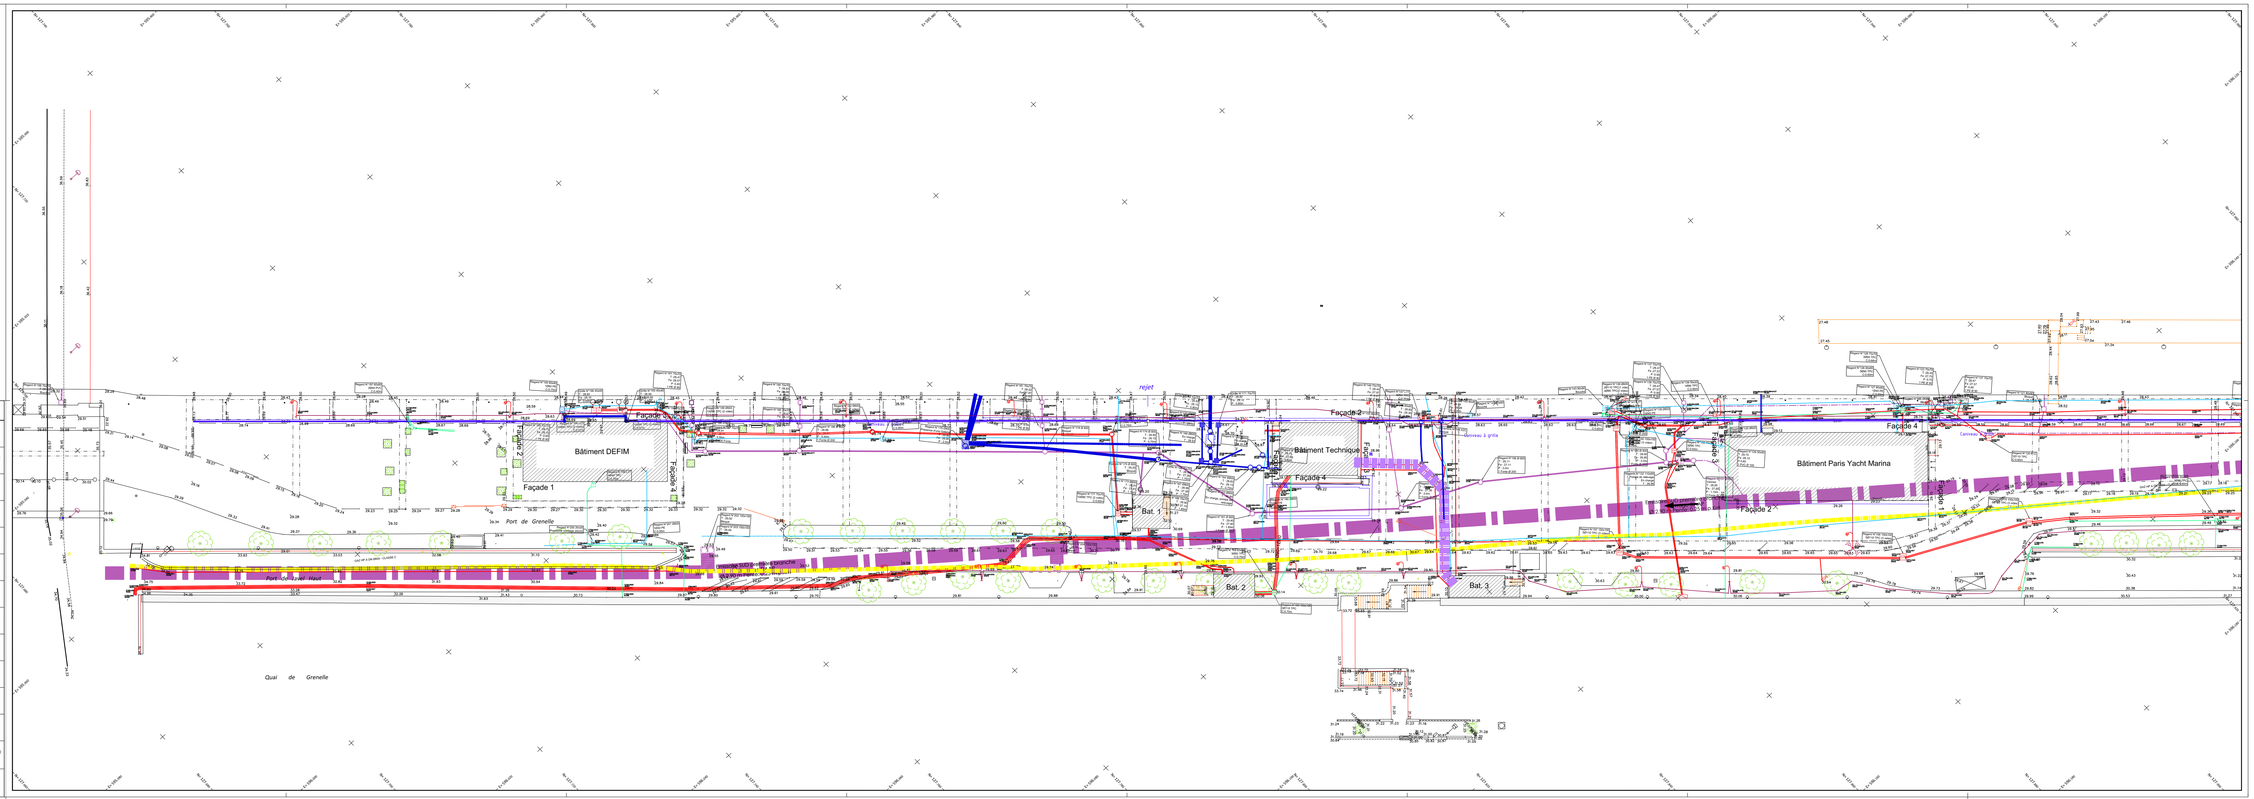

PORT DE PARIS

PORT DE GRENELLE

PLAN DES RESEAUX
(lambert 1G)

PLANCHE 2/3

N° de Plan	Affaire Port de Paris	Date 06/11/2022	Echelle 1/200	Dessinateur EITEVES Bayhan	CAO/DAO
Arch.	Ind.	Date	Modifications		
	A	06/11/2022			

HAROPA PORT | PARIS
Agence Paris Seine
Service de l'Aménagement et de l'Exploitation
2 Quai de Grenelle - 75015 PARIS
Tél : +33 1 53 95 54 00 - aps@haropaport.com
www.haropaports.com

LEGENDE

- Réseau d'Eau Potable
- Réseau de Chauffage
- Réseau d'Eclairage Public
- Réseau d'Electricité
- Assainissement (Pluviales)
- Assainissement (EU)
- Réseau France Télécom
- Réseau de Gaz
- Réseau Hydrocarbures
- Réseau Indéterminé
- Réseau Fibre
- Réseau de Signalisation
- Assainissement (ASS)
- Réseau de Caméra
- CLASSE A (conforme)
- CLASSE B ET/OU C (discordant)
- Zone Indocumentée

NIVELLEMENT

AEP : Réseau d'Eau Potable
65 : Profondeur relative par rapport au sol
12 : Numéro du point
105.40 : Générateur Supérieure du réseau
→ AEP65*12 105.40

CU : Réseau de Chauffage
65 : Profondeur relative par rapport au sol
12 : Numéro du point Diamètre : 200
105.40 : Générateur Supérieure du réseau
→ Cu65.200*12 105.40

ECL : Réseau d'Eclairage Public
65 : Profondeur relative par rapport au sol
12 : Numéro du point
105.40 : Générateur Supérieure du réseau
→ ECL65*12 105.40

E : Réseau d'Electricité
65 : Profondeur relative par rapport au sol
12 : Numéro du point
105.40 : Générateur Supérieure du réseau
→ E65*12 105.40

EP : Assainissement (Pluviales)
65 : Profondeur relative par rapport au sol
12 : Numéro du point Diamètre : 200
105.40 : Corte R dreau du réseau
→ EP65.200*12 105.40

EU : Assainissement (EU)
65 : Profondeur relative par rapport au sol
12 : Numéro du point Diamètre : 200
105.40 : Corte R dreau du réseau
→ Eu65.200*12 105.40

FT : Réseau France Télécom
65 : Profondeur relative par rapport au sol
12 : Numéro du point
105.40 : Générateur Supérieure du réseau
→ FT65*12 105.40

G : Réseau de Gaz
65 : Profondeur relative par rapport au sol
12 : Numéro du point
105.40 : Générateur Supérieure du réseau
→ G65*12 105.40

HYD: Réseau Hydrocarbures
65 : Profondeur relative par rapport au sol
12 : Numéro du point
105.40 : Générateur Supérieure du réseau
→ HYD65*12 105.40

RI : Réseau Indéterminé
65 : Profondeur relative par rapport au sol
12 : Numéro du point
105.40 : Générateur Supérieure du réseau
→ RI65*12 105.40

FIB : Réseau Fibre
65 : Profondeur relative par rapport au sol
12 : Numéro du point
105.40 : Générateur Supérieure du réseau
→ FIB65*12 105.40

SLT : Réseau de Signalisation
65 : Profondeur relative par rapport au sol
12 : Numéro du point
105.40 : Générateur Supérieure du réseau
→ SLT65*12 105.40

ASS : Assainissement (ASS)
65 : Profondeur relative par rapport au sol
12 : Numéro du point Diamètre : 200
105.40 : Corte R dreau du réseau
→ ASS65.200*12 105.40

CAM : Réseau de Caméra
65 : Profondeur relative par rapport au sol
12 : Numéro du point
105.40 : Corte R dreau du réseau
→ CAM65*12 105.40

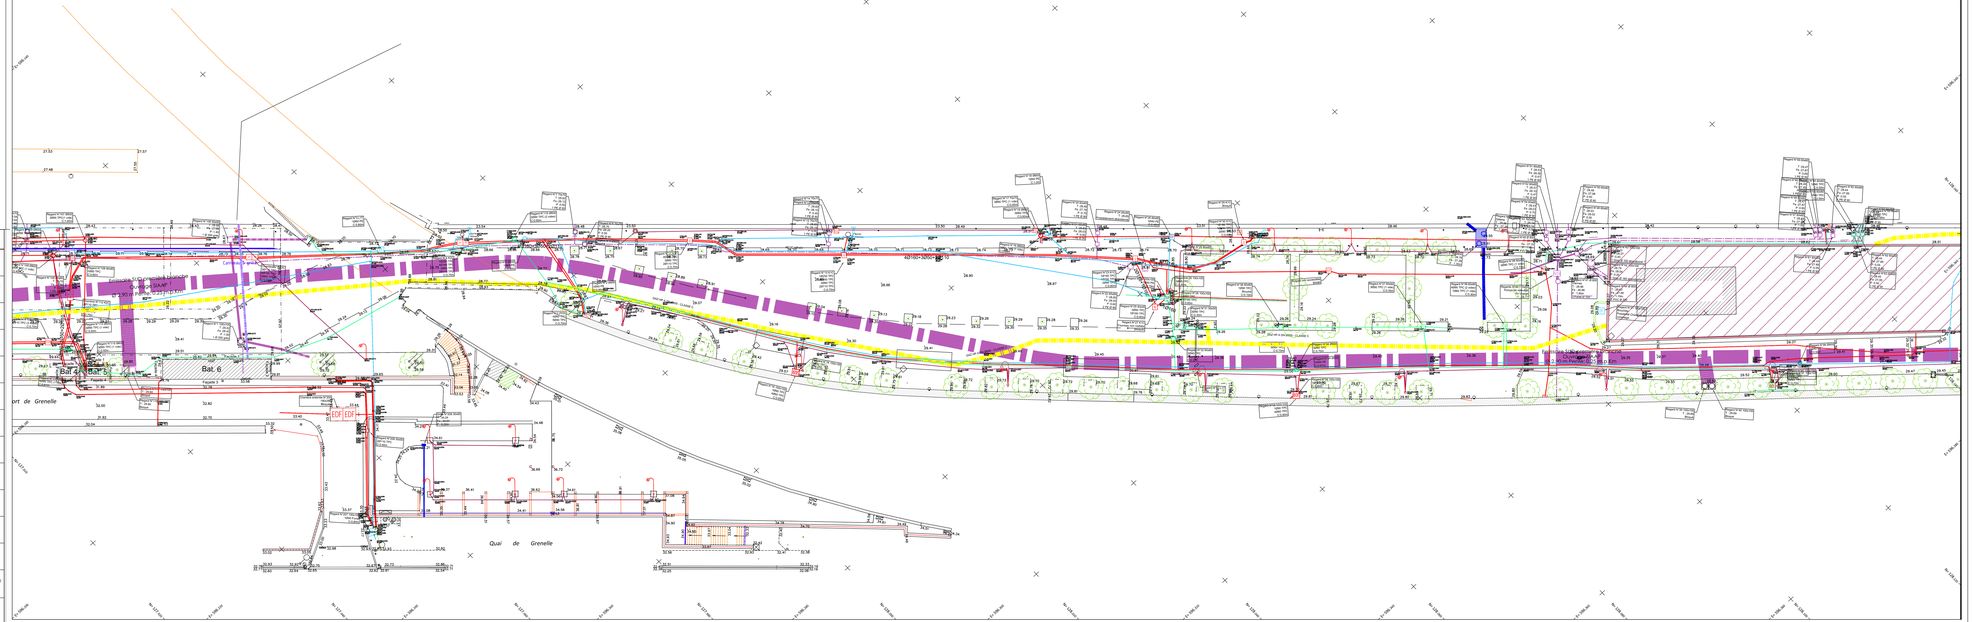

PORT DE PARIS

PORT DE GRENELLE

PLAN DES RESEAUX
(lambert 1G)

PLANCHE 3/3

N° de Plan	Affaire Port de Paris	Date 06/11/2022	Echelle 1/200	Dessinateur EITEVES Bayhan	CAO/DAO
Arch.	Ind.	Date	Modifications		
	A	06/11/2022			

HAROPA PORT | PARIS
Agence Paris Seine
Service de l'Aménagement et de l'Exploitation
2 Quai de Grenelle - 75015 PARIS
Tél : +33 1 53 95 54 00 - aps@haropaport.com
www.haropaports.com

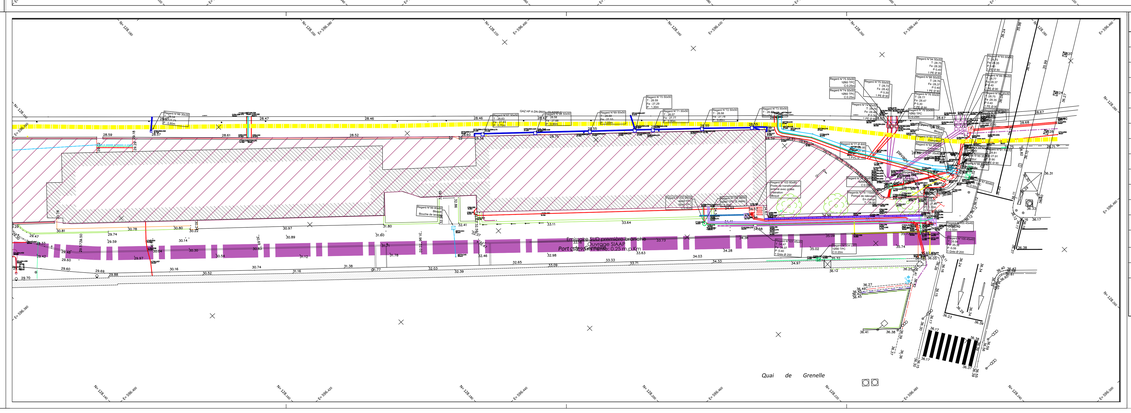

LEGENDE

- Réseau d'Eau Potable
- Réseau de Chauffage
- Réseau d'Eclairage Public
- Réseau d'Electricité
- Assainissement (Pluviales)
- Assainissement (EU)
- Réseau France Télécom
- Réseau de Gaz
- Réseau Hydrocarbures
- Réseau Indéterminé
- Réseau Fibre
- Réseau de Signalisation
- Assainissement (ASS)
- Réseau de Caméra
- CLASSE A (conforme)
- CLASSE B ET/OU C (discordant)
- Zone Indocumentée

NIVELLEMENT

AEP : Réseau d'Eau Potable
65 : Profondeur relative par rapport au sol
12 : Numéro du point
105.40 : Générateur Supérieure du réseau
→ AEP65*12 105.40

CU : Réseau de Chauffage
65 : Profondeur relative par rapport au sol
12 : Numéro du point Diamètre : 200
105.40 : Générateur Supérieure du réseau
→ Cu65.200*12 105.40

ECL : Réseau d'Eclairage Public
65 : Profondeur relative par rapport au sol
12 : Numéro du point
105.40 : Générateur Supérieure du réseau
→ ECL65*12 105.40

E : Réseau d'Electricité
65 : Profondeur relative par rapport au sol
12 : Numéro du point
105.40 : Générateur Supérieure du réseau
→ E65*12 105.40

EP : Assainissement (Pluviales)
65 : Profondeur relative par rapport au sol
12 : Numéro du point Diamètre : 200
105.40 : Corte R dreau du réseau
→ EP65.200*12 105.40

EU : Assainissement (EU)
65 : Profondeur relative par rapport au sol
12 : Numéro du point Diamètre : 200
105.40 : Corte R dreau du réseau
→ Eu65.200*12 105.40

FT : Réseau France Télécom
65 : Profondeur relative par rapport au sol
12 : Numéro du point
105.40 : Générateur Supérieure du réseau
→ FT65*12 105.40

G : Réseau de Gaz
65 : Profondeur relative par rapport au sol
12 : Numéro du point
105.40 : Générateur Supérieure du réseau
→ G65*12 105.40

HYD: Réseau Hydrocarbures
65 : Profondeur relative par rapport au sol
12 : Numéro du point
105.40 : Générateur Supérieure du réseau
→ HYD65*12 105.40

RI : Réseau Indéterminé
65 : Profondeur relative par rapport au sol
12 : Numéro du point
105.40 : Générateur Supérieure du réseau
→ RI65*12 105.40

FIB : Réseau Fibre
65 : Profondeur relative par rapport au sol
12 : Numéro du point
105.40 : Générateur Supérieure du réseau
→ FIB65*12 105.40

SLT : Réseau de Signalisation
65 : Profondeur relative par rapport au sol
12 : Numéro du point
105.40 : Générateur Supérieure du réseau
→ SLT65*12 105.40

ASS : Assainissement (ASS)
65 : Profondeur relative par rapport au sol
12 : Numéro du point Diamètre : 200
105.40 : Corte R dreau du réseau
→ ASS65.200*12 105.40

CAM : Réseau de Caméra
65 : Profondeur relative par rapport au sol
12 : Numéro du point
105.40 : Corte R dreau du réseau
→ CAM65*12 105.40