PORT DE PARIS

PORT DE LA GARE

PLAN DES RESEAUX
(lambert 1G)

PLANCHE 1/2

N° de Plan	Affaire Port de Paris	Date 01/10/2021	Echelle 1/200	Dessinateur (Univers Jonction)	DAO/DAO
Arch	Ind	Date	Modifications		
	a	01/10/2021			

HAROPA PORT | PARIS
Agence Paris Seine
Service de l'Aménagement et de l'Exploitation
2 Quai de Grenelle - 75015 PARIS
Tél. +33 1 53 85 54 00 - apc@haropaport.com
www.haropaports.com

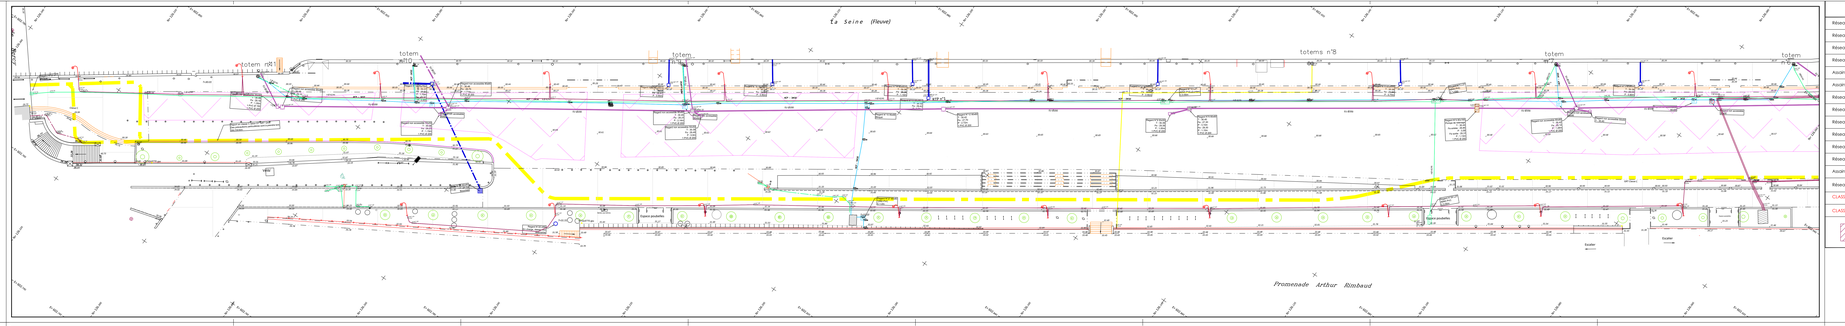

LEGENDE

- Réseau d'Eau Potable
- Réseau de Chauffage
- Réseau d'Eclairage Public
- Réseaux d'Electricité
- Assainissement (Pluviales)
- Assainissement (EU)
- Réseau France Télécom
- Réseau de Gaz
- Réseau Hydrocarbures
- Réseau Indéterminé
- Réseau Fibre
- Réseau de Signalisation
- Assainissement (ASS)
- Réseau de Caméra
- CLASSE A
- CLASSE B ET/OU C

Zone naturalisée

NIVELLEMENT

AEP : Réseau d'Eau Potable
42 : Profondeur relative par rapport au sol
12 : Numéro du point
10,4C : Génératrice Supérieure du réseau

CU : Réseau de Chauffage
42 : Profondeur relative par rapport au sol
12 : Numéro du point Diamètre : 200
10,4C : Génératrice Supérieure du réseau

ECL : Réseau d'Eclairage Public
42 : Profondeur relative par rapport au sol
12 : Numéro du point
10,4C : Génératrice Supérieure du réseau

E : Réseaux d'Electricité
42 : Profondeur relative par rapport au sol
12 : Numéro du point
10,4C : Génératrice Supérieure du réseau

EP : Assainissement (Pluviales)
42 : Profondeur relative par rapport au sol
12 : Numéro du point Diamètre : 200
10,4C : Cote fil d'eau du réseau

EU : Assainissement (EU)
42 : Profondeur relative par rapport au sol
12 : Numéro du point Diamètre : 320
10,4C : Cote fil d'eau du réseau

FT : Réseau France Télécom
42 : Profondeur relative par rapport au sol
12 : Numéro du point
10,4C : Génératrice Supérieure du réseau

G : Réseau de Gaz
42 : Profondeur relative par rapport au sol
12 : Numéro du point
10,4C : Génératrice Supérieure du réseau

HYD: Réseau Hydrocarbures
42 : Profondeur relative par rapport au sol
12 : Numéro du point
10,4C : Génératrice Supérieure du réseau

RI : Réseau Indéterminé
42 : Profondeur relative par rapport au sol
12 : Numéro du point
10,4C : Génératrice Supérieure du réseau

FIB : Réseau Fibre
42 : Profondeur relative par rapport au sol
12 : Numéro du point
10,4C : Génératrice Supérieure du réseau

SLT : Réseau de Signalisation
42 : Profondeur relative par rapport au sol
12 : Numéro du point
10,4C : Génératrice Supérieure du réseau

ASS : Assainissement (ASS)
42 : Profondeur relative par rapport au sol
12 : Numéro du point Diamètre : 200
10,4C : Cote fil d'eau du réseau

CAM : Réseau de Caméra
42 : Profondeur relative par rapport au sol
12 : Numéro du point
10,4C : Cote fil d'eau du réseau

PORT DE PARIS

PORT DE LA GARE

PLAN DES RESEAUX
(lambert 1G)

PLANCHE 2/2

N° de Plan	Affaire Port de Paris	Date 01/10/2021	Echelle 1/200	Dessinateur (Univers Jonction)	DAO/DAO
Arch	Ind	Date	Modifications		
	a	01/10/2021			

HAROPA PORT | PARIS
Agence Paris Seine
Service de l'Aménagement et de l'Exploitation
2 Quai de Grenelle - 75015 PARIS
Tél. +33 1 53 85 54 00 - apc@haropaport.com
www.haropaports.com

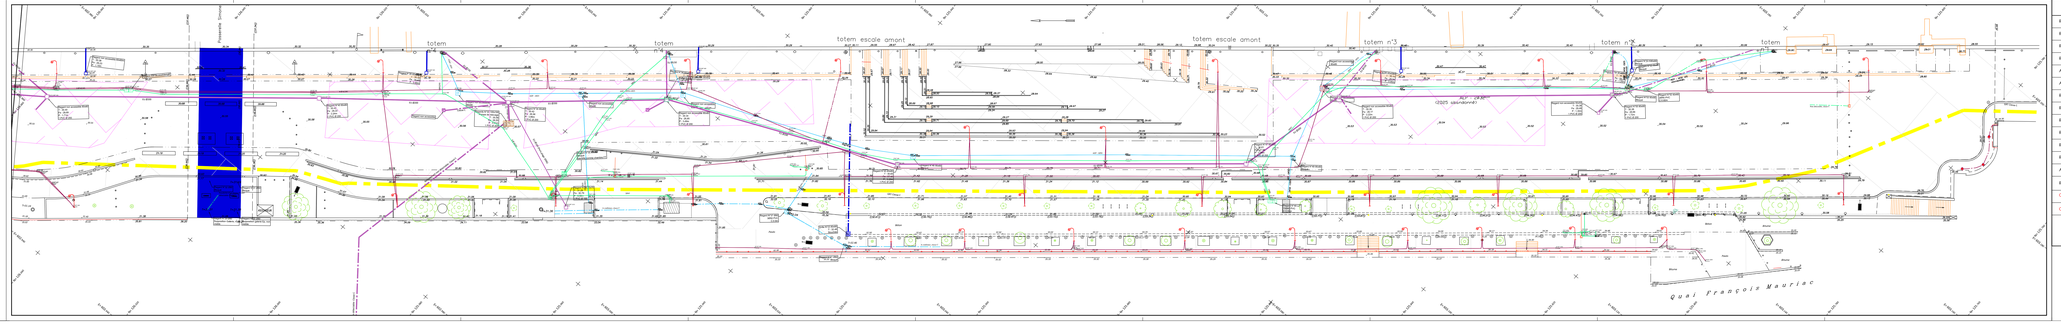

LEGENDE

- Réseau d'Eau Potable
- Réseau de Chauffage
- Réseau d'Eclairage Public
- Réseaux d'Electricité
- Assainissement (Pluviales)
- Assainissement (EU)
- Réseau France Télécom
- Réseau de Gaz
- Réseau Hydrocarbures
- Réseau Indéterminé
- Réseau Fibre
- Réseau de Signalisation
- Assainissement (ASS)
- Réseau de Caméra
- CLASSE A
- CLASSE B ET/OU C

Zone naturalisée

NIVELLEMENT

AEP : Réseau d'Eau Potable
42 : Profondeur relative par rapport au sol
12 : Numéro du point
10,4C : Génératrice Supérieure du réseau

CU : Réseau de Chauffage
42 : Profondeur relative par rapport au sol
12 : Numéro du point Diamètre : 200
10,4C : Génératrice Supérieure du réseau

ECL : Réseau d'Eclairage Public
42 : Profondeur relative par rapport au sol
12 : Numéro du point
10,4C : Génératrice Supérieure du réseau

E : Réseaux d'Electricité
42 : Profondeur relative par rapport au sol
12 : Numéro du point
10,4C : Génératrice Supérieure du réseau

EP : Assainissement (Pluviales)
42 : Profondeur relative par rapport au sol
12 : Numéro du point Diamètre : 200
10,4C : Cote fil d'eau du réseau

EU : Assainissement (EU)
42 : Profondeur relative par rapport au sol
12 : Numéro du point Diamètre : 320
10,4C : Cote fil d'eau du réseau

FT : Réseau France Télécom
42 : Profondeur relative par rapport au sol
12 : Numéro du point
10,4C : Génératrice Supérieure du réseau

G : Réseau de Gaz
42 : Profondeur relative par rapport au sol
12 : Numéro du point
10,4C : Génératrice Supérieure du réseau

HYD: Réseau Hydrocarbures
42 : Profondeur relative par rapport au sol
12 : Numéro du point
10,4C : Génératrice Supérieure du réseau

RI : Réseau Indéterminé
42 : Profondeur relative par rapport au sol
12 : Numéro du point
10,4C : Génératrice Supérieure du réseau

FIB : Réseau Fibre
42 : Profondeur relative par rapport au sol
12 : Numéro du point
10,4C : Génératrice Supérieure du réseau

SLT : Réseau de Signalisation
42 : Profondeur relative par rapport au sol
12 : Numéro du point
10,4C : Génératrice Supérieure du réseau

ASS : Assainissement (ASS)
42 : Profondeur relative par rapport au sol
12 : Numéro du point Diamètre : 200
10,4C : Cote fil d'eau du réseau

CAM : Réseau de Caméra
42 : Profondeur relative par rapport au sol
12 : Numéro du point
10,4C : Cote fil d'eau du réseau