



LOCAL ONDULEUR 1 - SOUS-SOL BATIMENT LARREY D

LOCAL ONDULEUR 2 - SOUS-SOL BATIMENT LARREY D

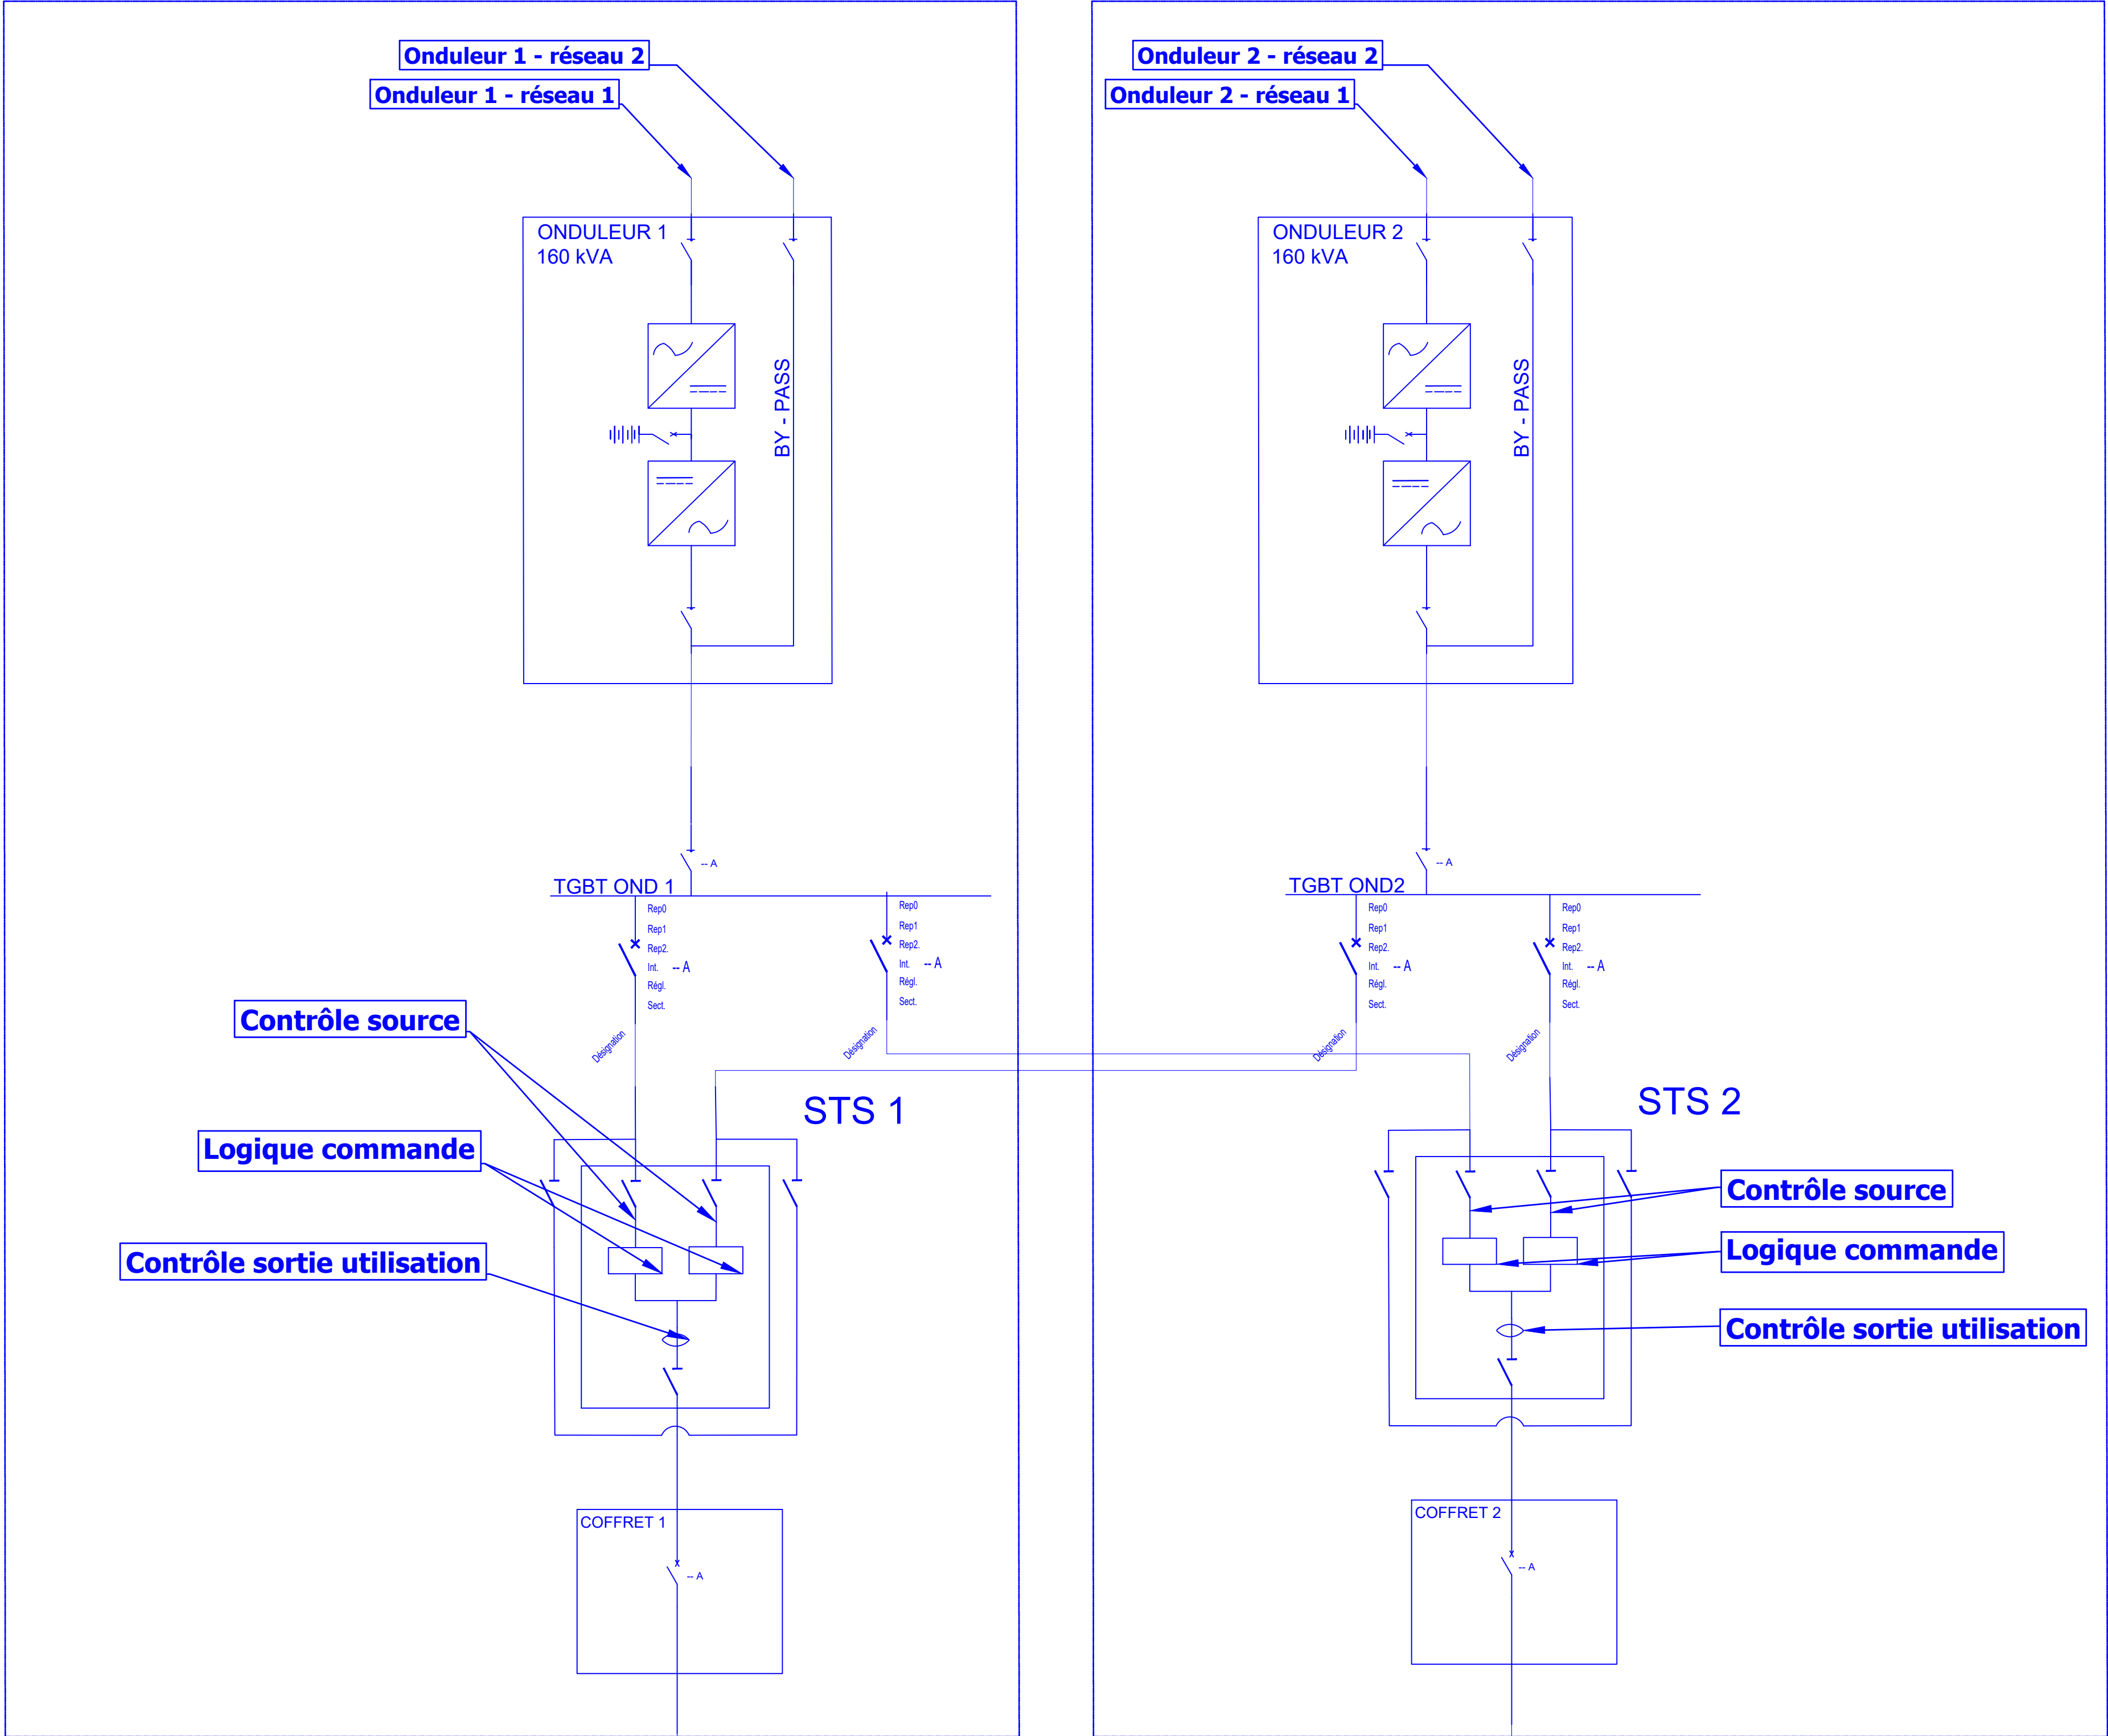

LOCAL TECHNIQUE
Sous-sol 1 Bâtiment Larrey B

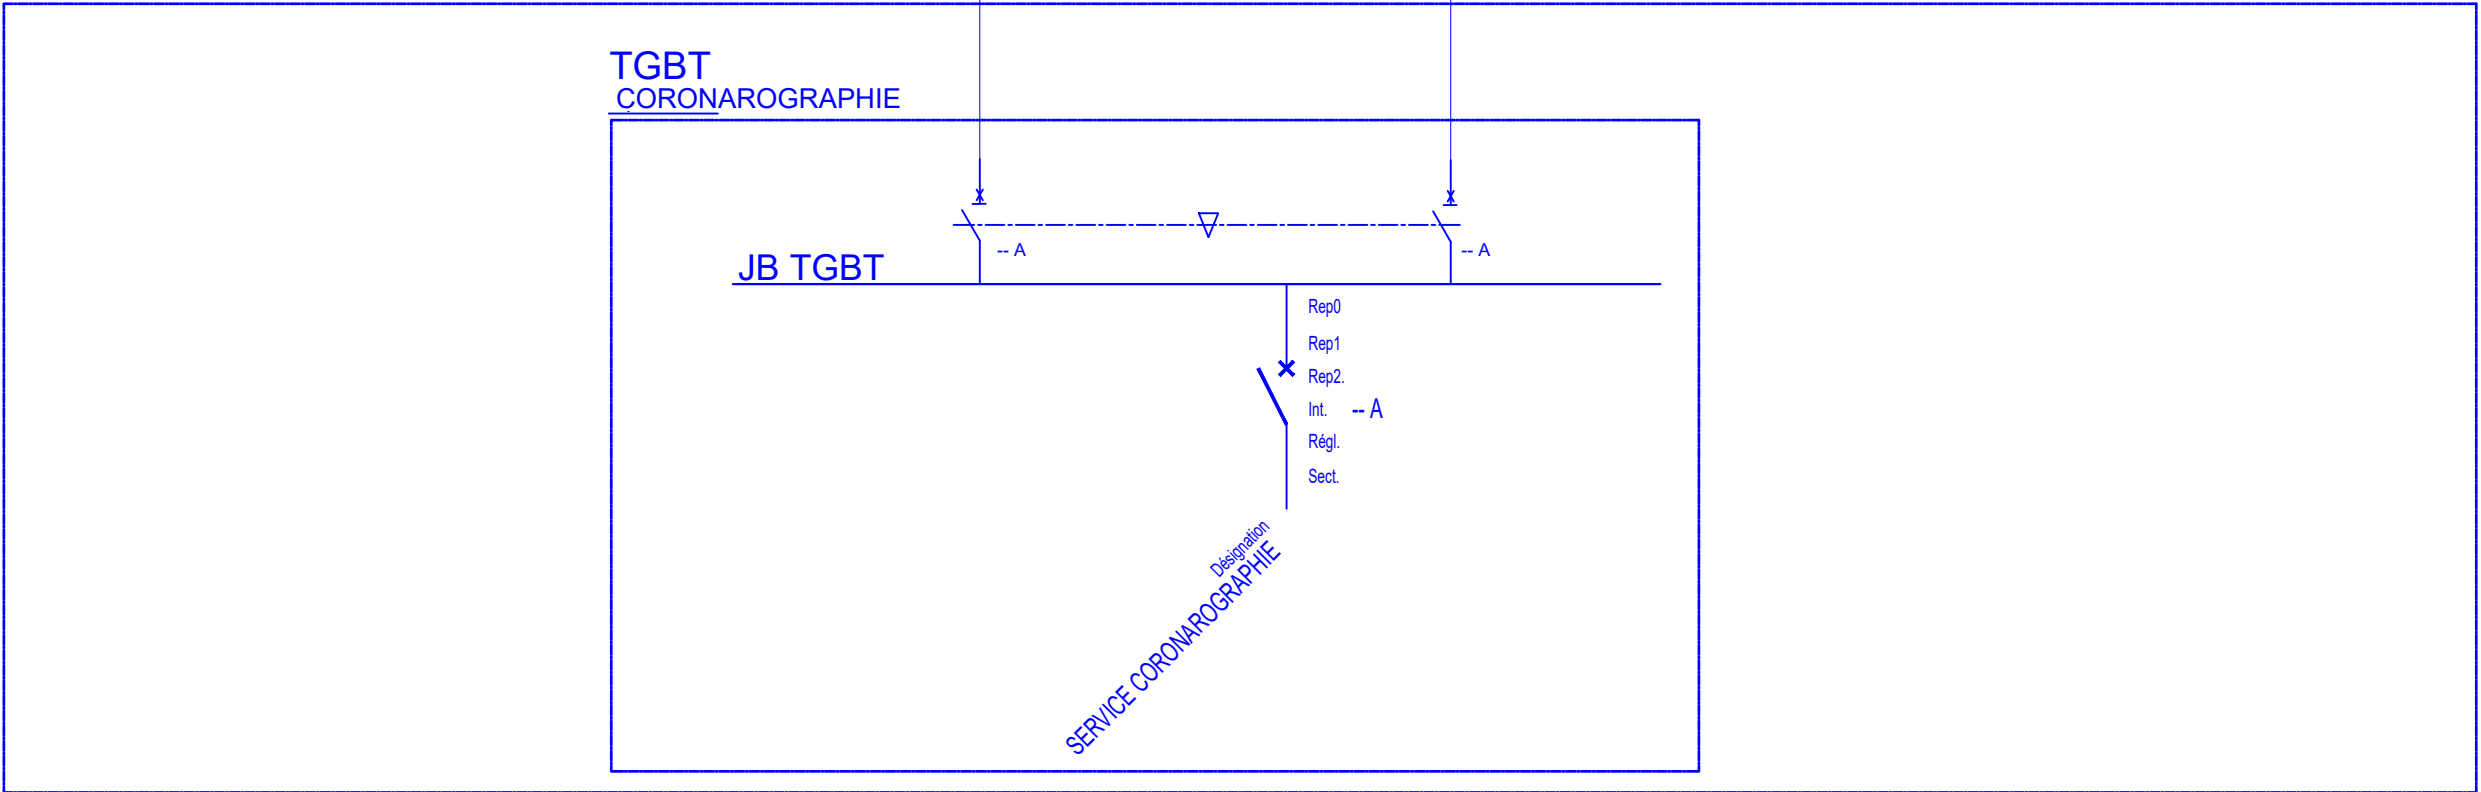

LEGENDE

CODE COULEUR

EXISTANT	Matériel existant à conserver
A AJOUTER	Matériel à ajouter

NOTA :
L'entreprise devra faire référence aux derniers plans architecte, et éventuellement déplacer, compléter ou adapter les équipements électriques en conséquence.

HOPITAL AVICENNE



MISE EN PLACE DES ONDULEURS AU BATIMENT LARREY B	ORIGINE : B.E.T.	Plan n°: 06
	LEXIQUE : SY	Lot: UNIQ
ONDULEURS CORONAROGRAPHIE SYNOPTIQUE FUTUR	NIVEAU : TNV	Lot N°: 01
	ECHELLE : Sans	
	DATE : Mai 2025	



IND	MODIFICATIONS	DATE
0	ETABLISSEMENT DU PLAN	28/05/2025
A	MAJ SUITE RETOUR MOA	07/07/2025

MAITRE D'OUVRAGE:

AP-HP - H.U.P.S.S.D.
AVICENNE / VERDIER / MURET
125 RUE DE STALINGRAD
93 009 BOBIGNY



BUREAU D'ETUDES TECHNIQUES

EXAEQUO INGENIERIE
480 RUE DES TISSERANDS
62223 ANZIN SAINT AUBIN
TEL: +33 09.70.00.81.77
contact@exaequo-ingenierie.fr



Chargé d'affaires :	CN
Chargé d'études :	CN
Dessiné par :	CN
N° Affaire :	25 - 0109

PHASE :		
	<input type="checkbox"/> DIAG	<input type="checkbox"/> DCE
	<input type="checkbox"/> AVP	<input type="checkbox"/> VISA
	<input checked="" type="checkbox"/> PRO	<input type="checkbox"/> A.O.R