
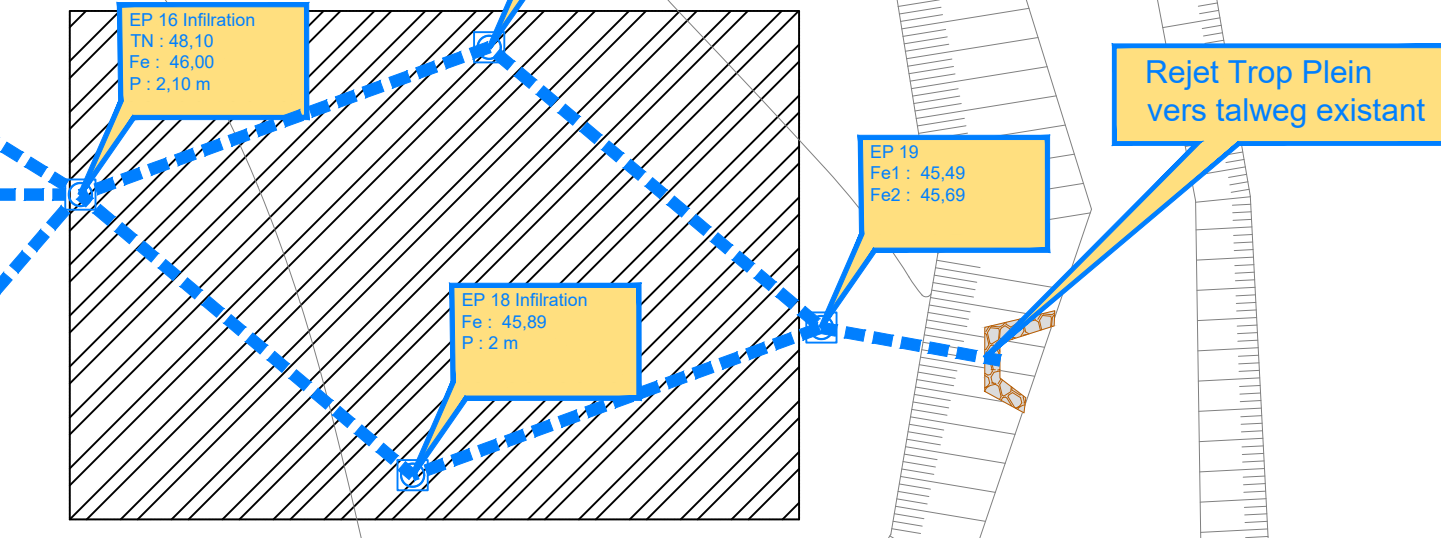
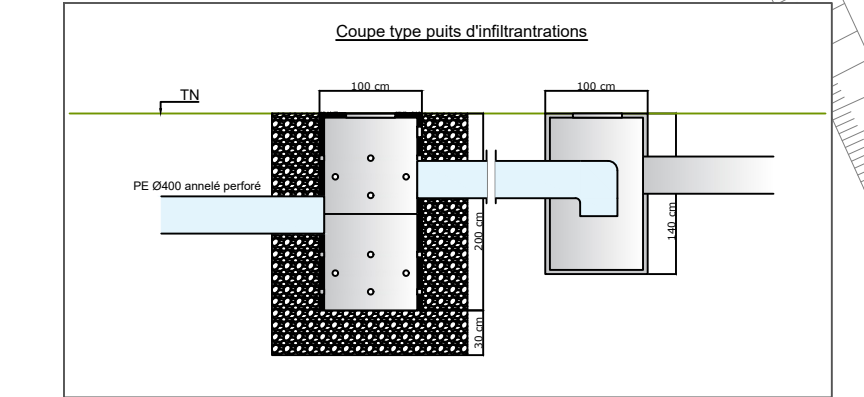


- Réseau EP PP DN315 annelé
- Réseau AEP FTE DN100
- Réseau EU PVC DN200
- Réseau cf TPC 110
- Réseau CF TPC 160
- Réseau Eclairage TPC 160

- Ventouse
- Vanne
- Compteur sectorisation
- Poteau incendie
- Arrosage
- Borne recharge électrique

- Légende éclairage extérieur
- Luminaire solaire à LEDs
- COUPE 1
-

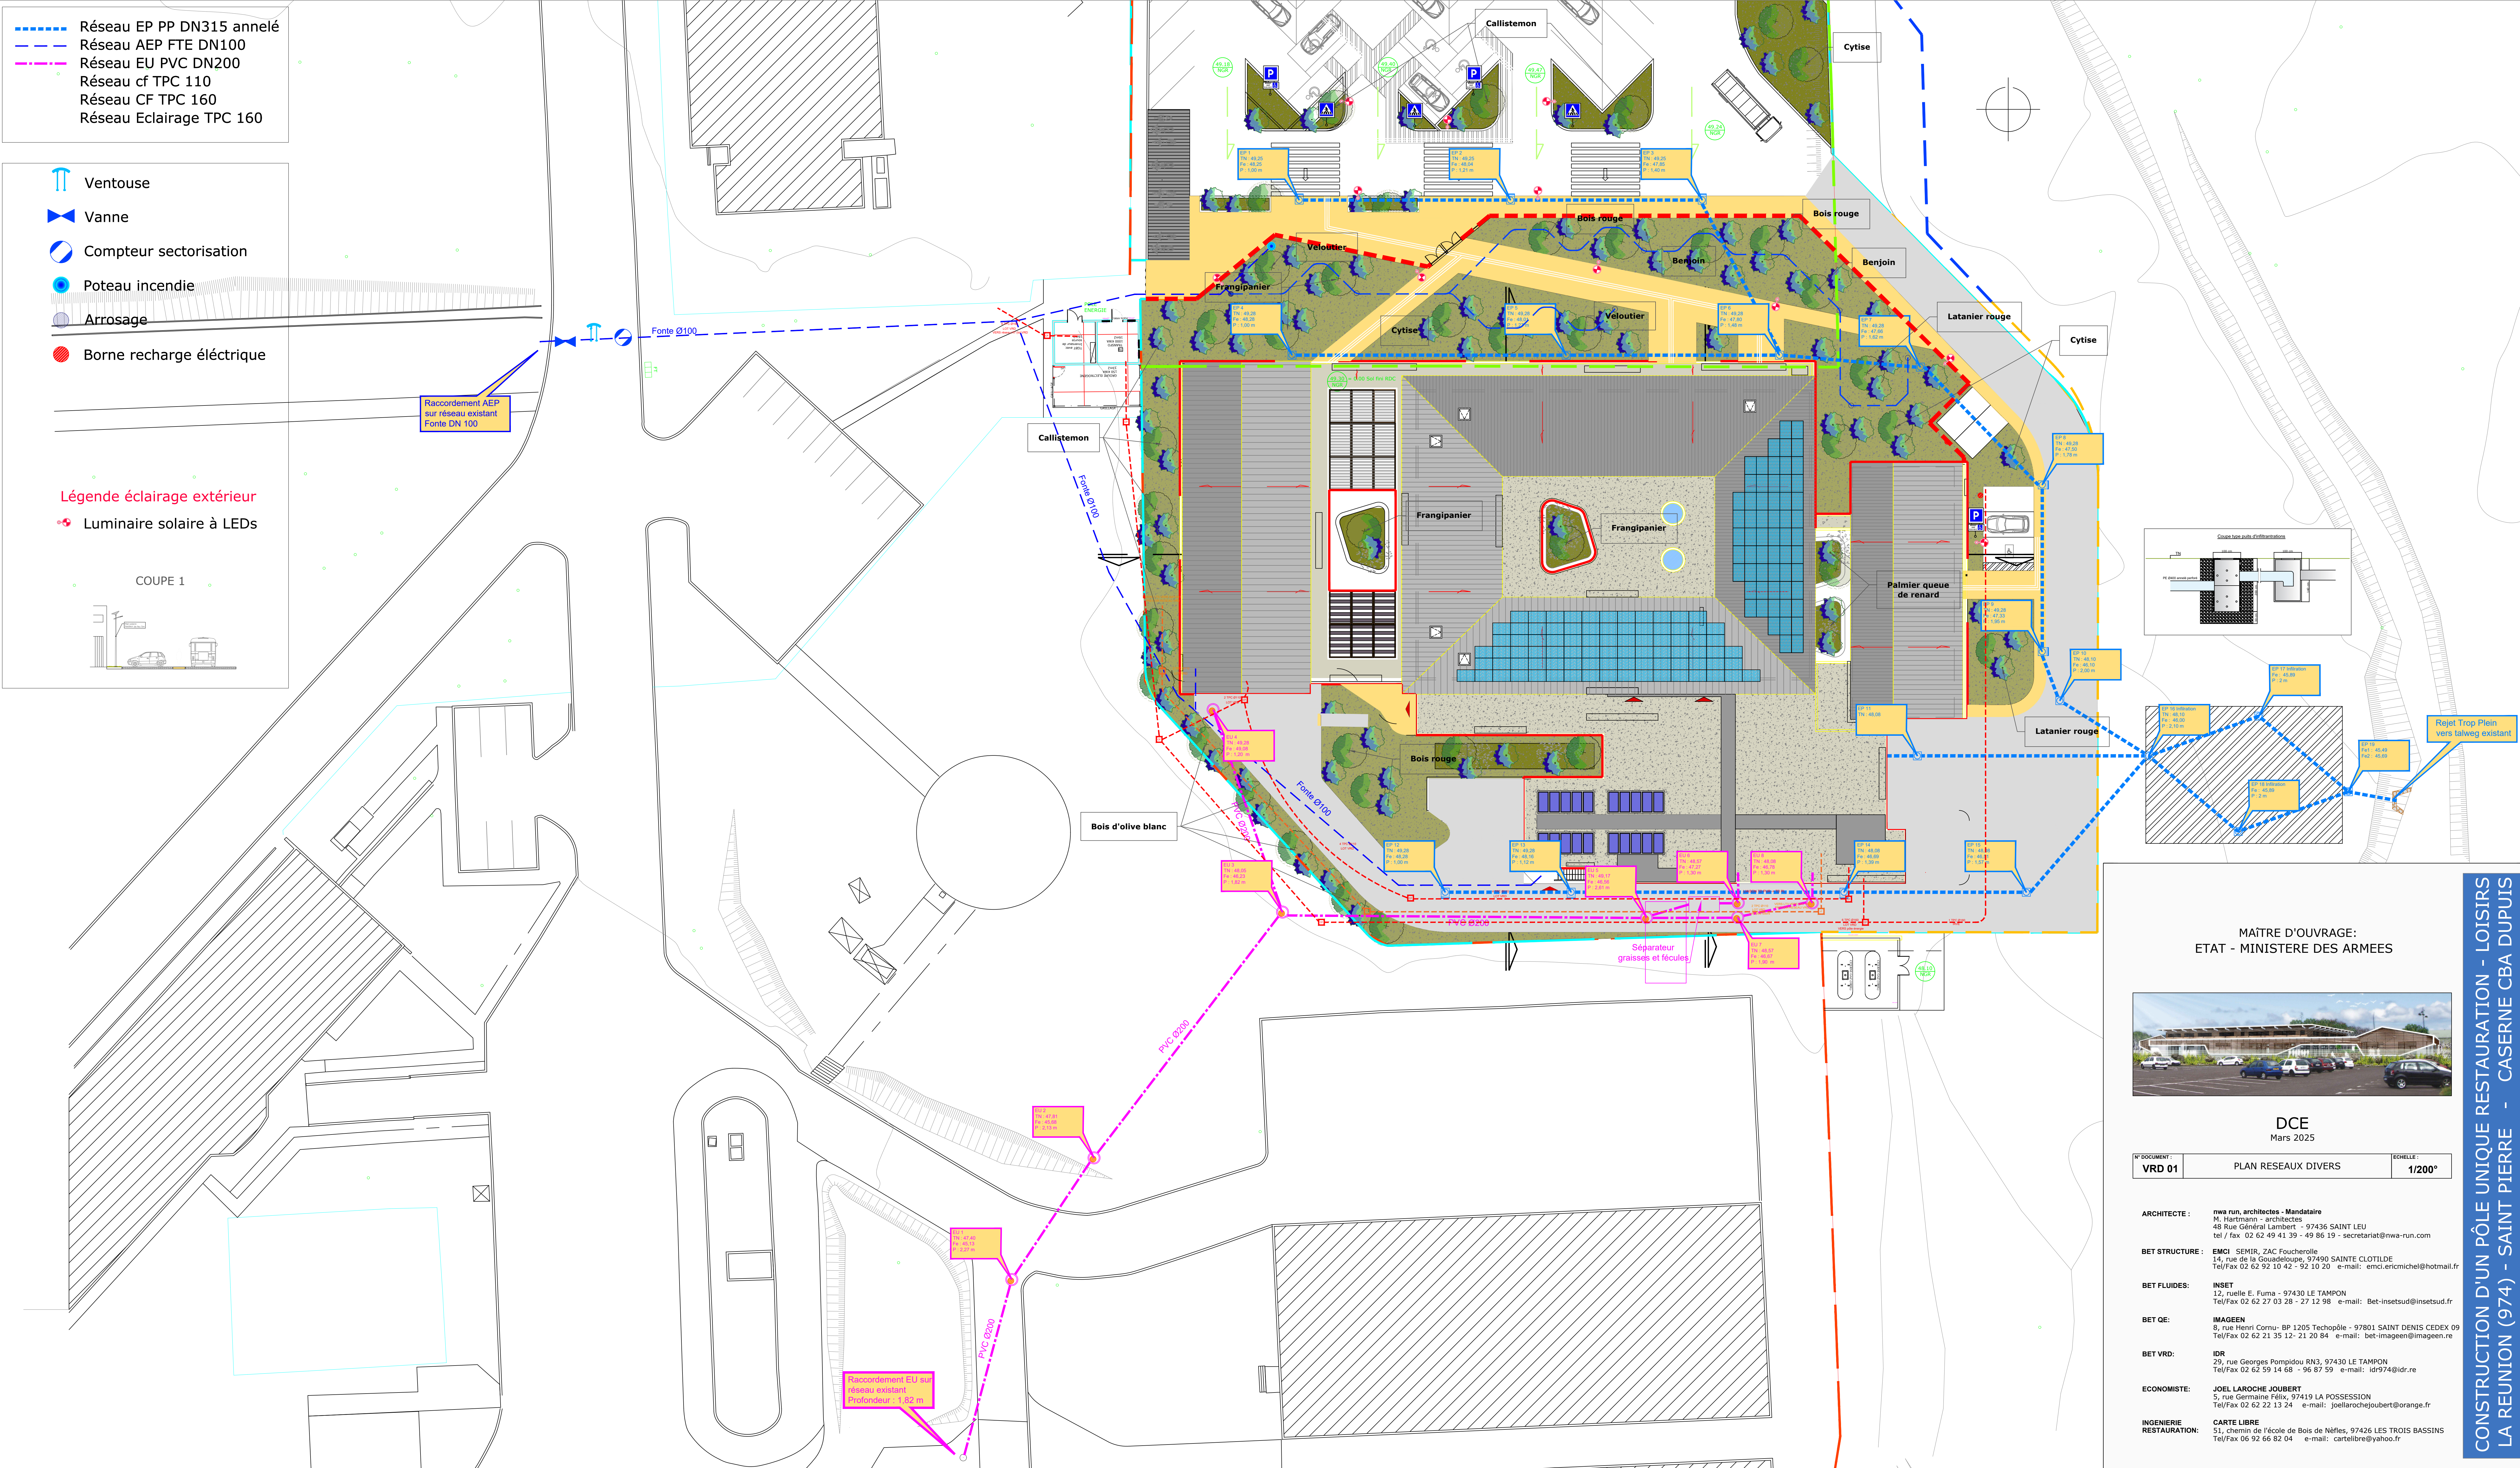

MAÎTRE D'OUVRAGE: ETAT - MINISTRE DES ARMEES		
DCE Mars 2025		
N° DOCUMENT : VRD 01	PLAN RESEAUX DIVERS	ECHELLE : 1/200°
ARCHITECTE : nwa run, architectes - Mandataire M. Hartmann - architectes 48 Rue Général Lambert - 97436 SAINT LEU tel / fax 02 62 49 41 39 - 49 86 19 - secretariat@nwa-run.com		
BET STRUCTURE : EMCI SEMIR, ZAC Foucherolle 14, rue de la Goudeloupe, 97490 SAINTE CLOTILDE Tel/Fax 02 62 52 10 42 - 52 10 20 e-mail: emci-ericmichel@hotmail.fr		
BET FLUIDES: INSET 12, rue E. Fuma - 97430 LE TAMPON Tel/Fax 02 62 27 03 28 - 27 12 98 e-mail: Bet-insetsud@insetsud.fr		
BET QE: IMAGEEN 8, rue Henri Cornu - BP 1205 Techopôle - 97801 SAINT DENIS CEDEX 09 Tel/Fax 02 62 21 35 12- 21 20 84 e-mail: bet-imageen@imageen.re		
BET VRD: IDR 29, rue Georges Pompidou RN3, 97430 LE TAMPON Tel/Fax 02 62 59 14 68 - 96 87 59 e-mail: idr974@idr.re		
ECONOMISTE: JOEL LAROCHE JOUBERT 5, rue Germaine Félix, 97419 LA POSSESSION Tel/Fax 02 62 22 13 24 e-mail: joellarocheloubert@orange.fr		
INGENIERIE RESTAURATION: CARTE LIBRE 51, chemin de l'école de Bois de Nèfles, 97426 LES TROIS BASSINS Tel/Fax 06 92 66 82 04 e-mail: cartelibre@yahoo.fr		

CONSTRUCTION D'UN PÔLE UNIQUE RESTAURATION - LOISIRS
LA REUNION (974) - SAINT PIERRE - CASERNE CBA DUPUIS