

MAÎTRE D'OUVRAGE :
ETAT - MINISTERE DES ARMEES



DCE
FEVRIER 2025

N° DOCUMENT : CL03	LOT : TRAITEMENT D'AIR - CLIMATISATION - REFRIGERATION CLOISONS ET MENUISERIES ISOTHERMES	N° AFFAIRE : 2016-0036
	INTITULE : PLAN DE REPERAGE DES CHAMBRES FROIDES	ECHELLE : 1:100

- ARCHITECTE :

nwa run, architectes - Mandataire
M. Hartmann - architectes
48, rue Général Lambert - 97436 SAINT LEU
tel / fax 02 62 49 41 39 - 49 86 19 - secretariat@nwa-run.com
- BET STRUCTURE :

EMCI SEMIR, ZAC Foucherolle
14, rue de la Gouadeloupe, 97490 SAINTE CLOTILDE
Tel/Fax 02 62 92 10 42 - 92 10 20 e-mail: emci.ericmichel@hotmail.fr
- BET FLUIDES:


INSET
12, ruelle E. Fuma - 97430 LE TAMPON
Tel/Fax 02 62 27 03 28 e-mail: bet.inset@inset.fr
- BET QE:


IMAGEEN
8, rue Henri Cornu- BP 1205 Techopôle - 97801 SAINT DENIS CEDEX 09
Tel/Fax 02 62 21 35 12- 21 20 84 e-mail: bet.imageen@imageen.re
- BET VRD:

IDR
29, rue Georges Pompidou RN 3BP 72, 97832 LE TAMPON
Tel/Fax 02 62 59 14 68 - 96 87 59 e-mail: idr974@orange.fr
- ECONOMISTE:

JOEL LAROCHE JOUBERT
5, rue Germaine Félix, 97419 LA POSSESSION
Tel/Fax 02 62 22 13 24 e-mail: joellarochejoubert@orange.fr
- INGENIERIE
RESTAURATION:

CARTE LIBRE
51, chemin de l'école de Bois de Nèfles, 97426 LES TROIS BASSINS
Tel/Fax 06 92 66 82 04 e-mail: cartelibre@yahoo.fr

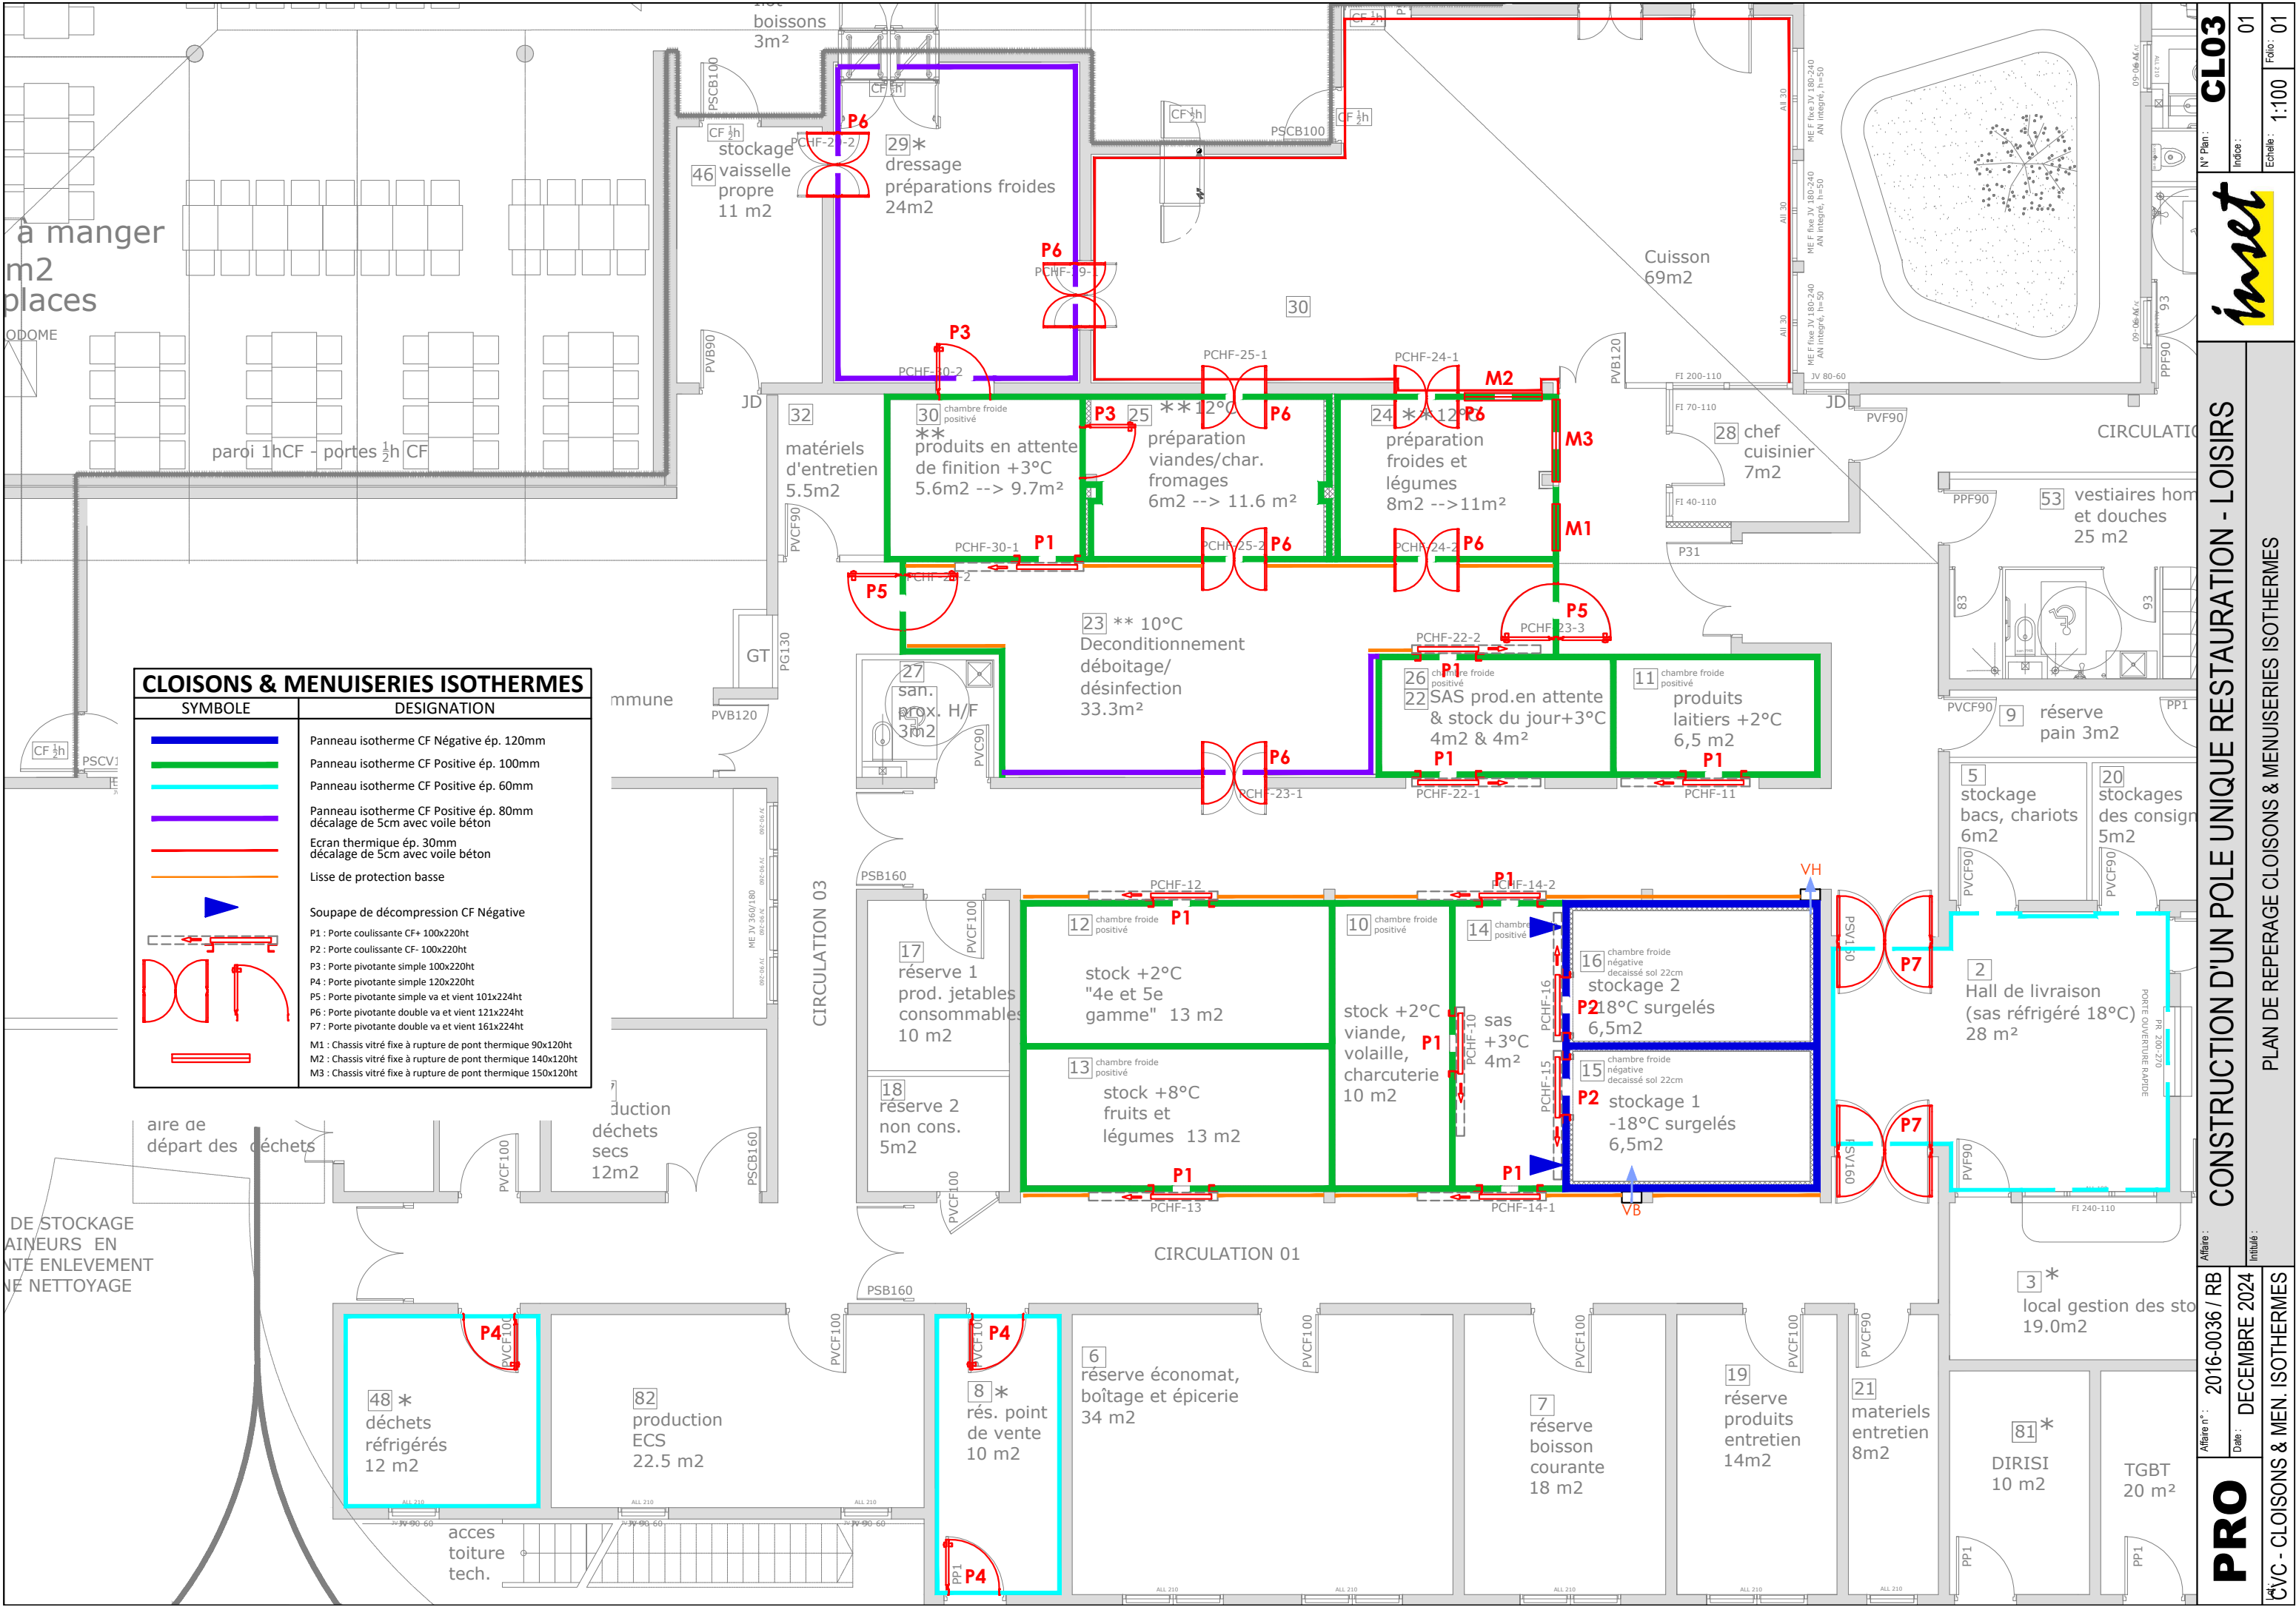

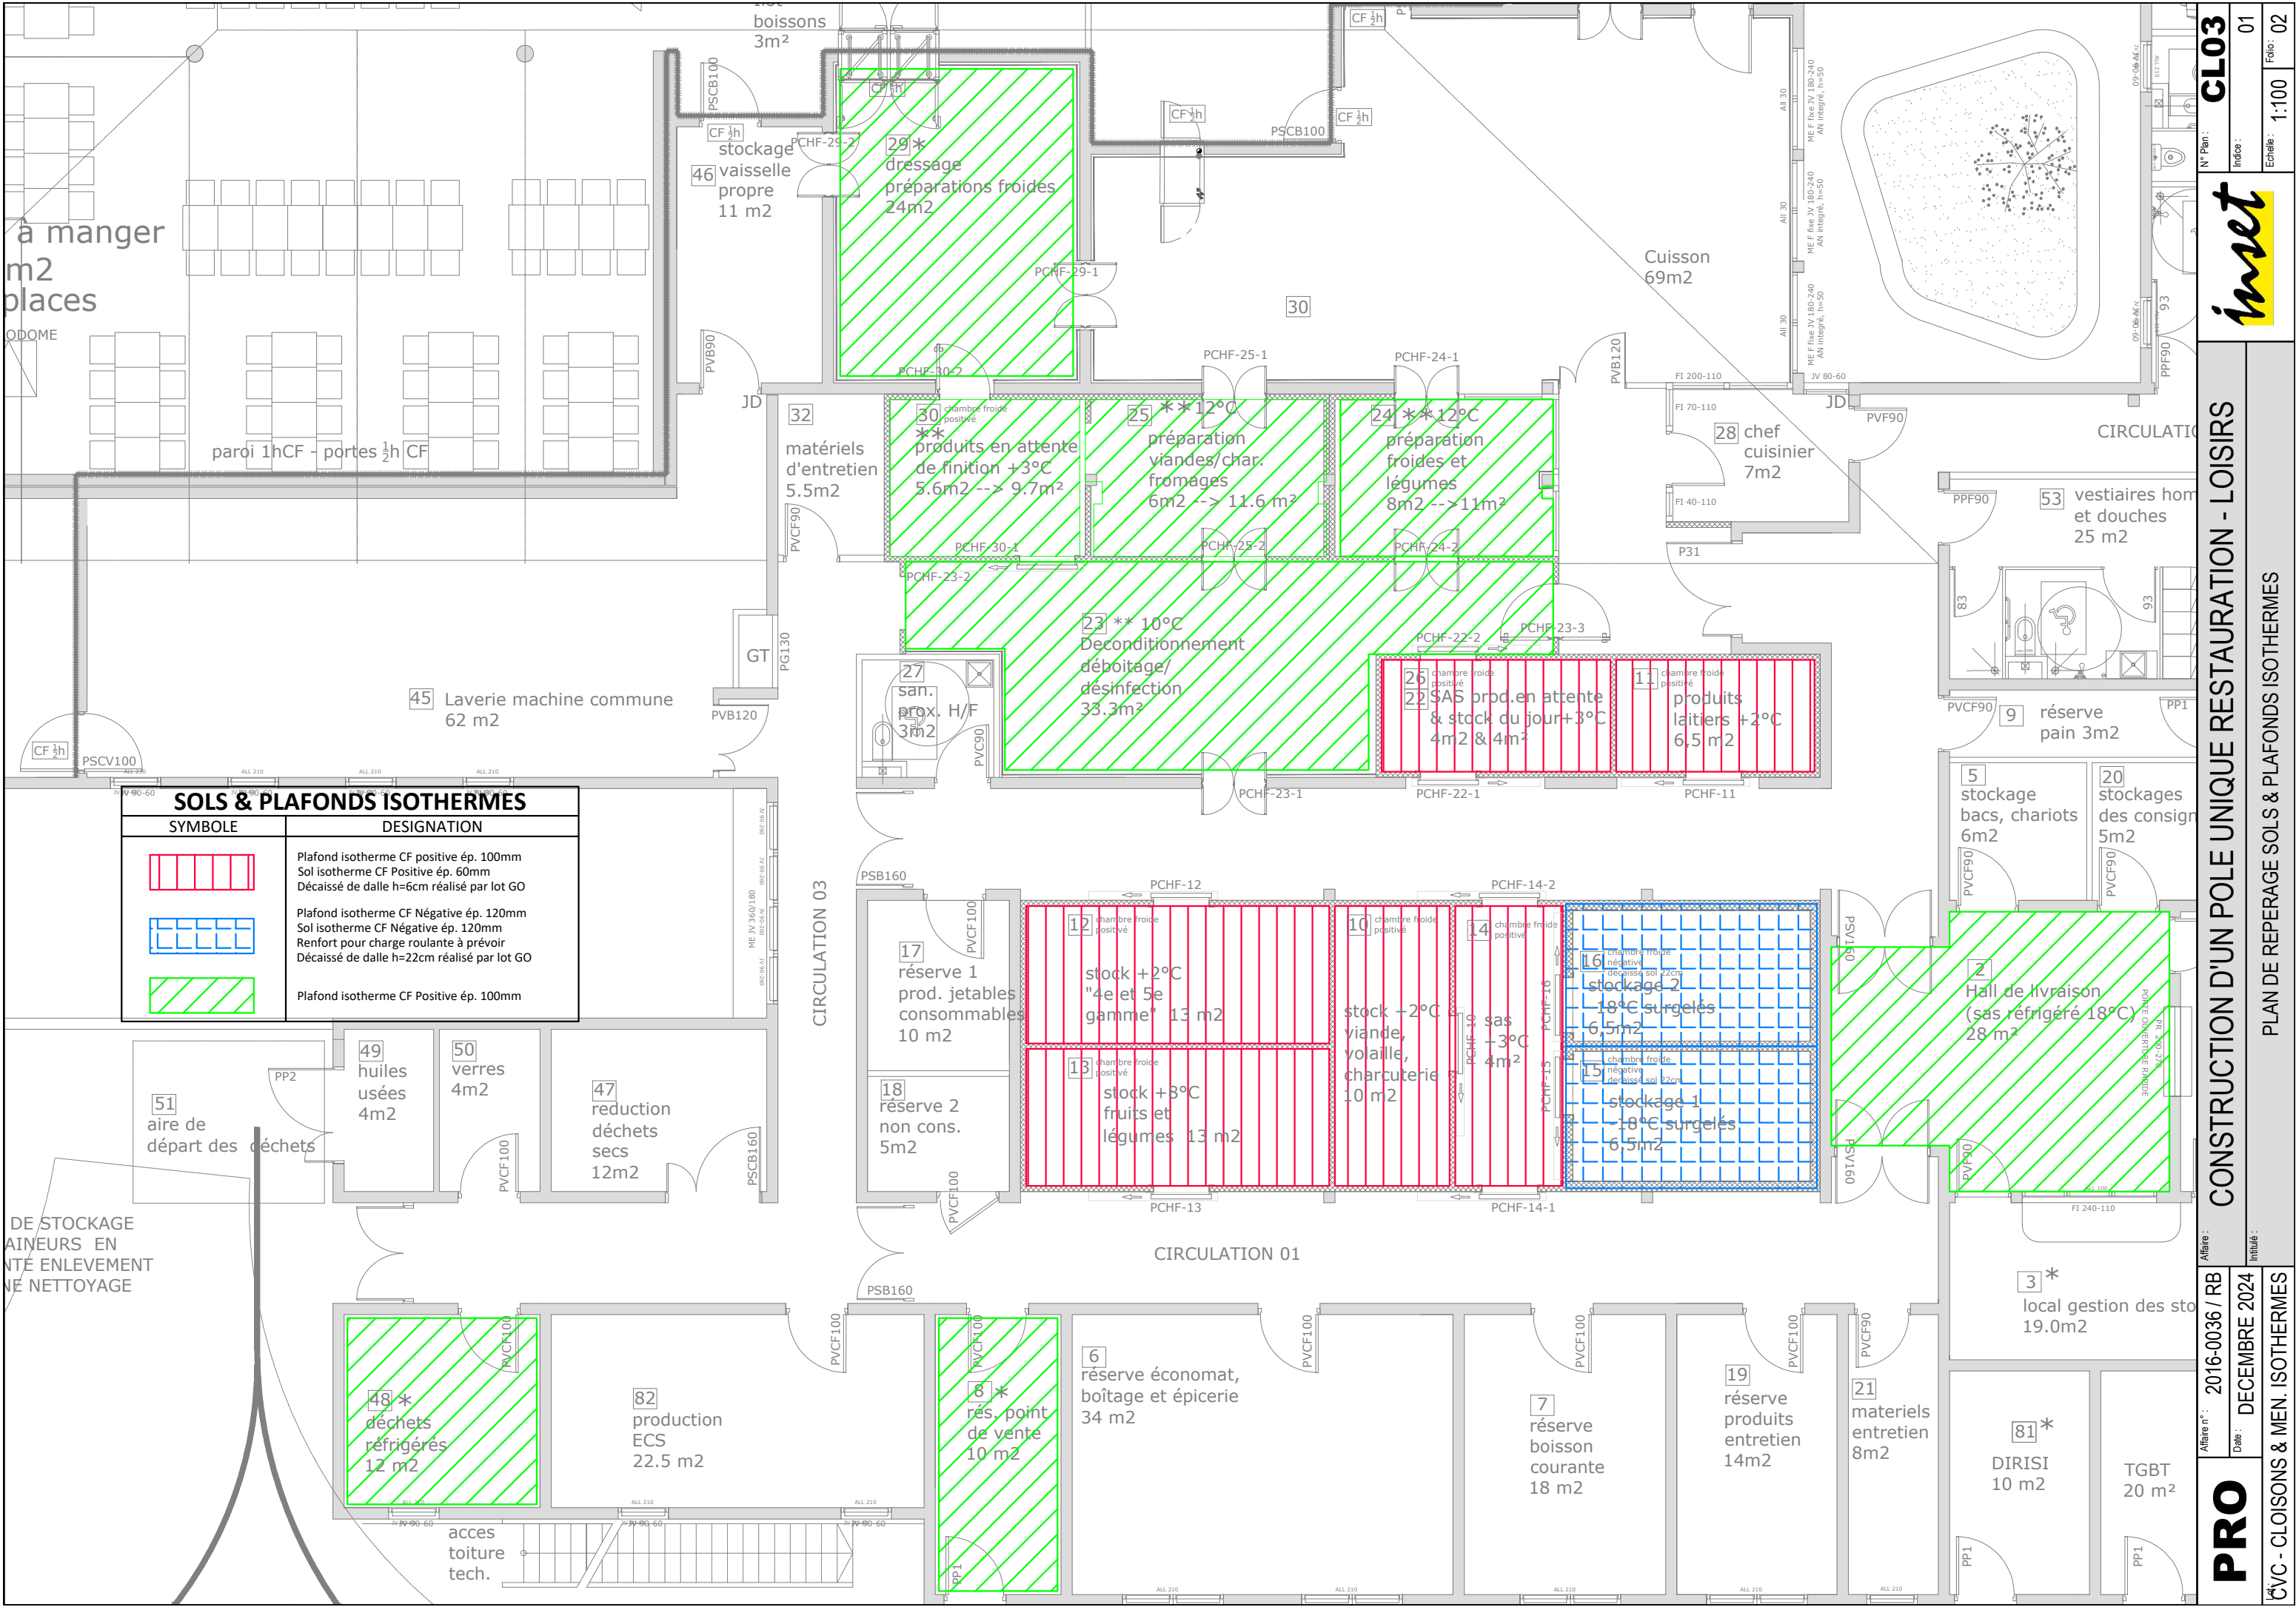

SOLS & PLAFONDS ISOTHERMES	
SYMBOLE	DESIGNATION
	Plafond isotherme CF positive ép. 100mm Sol isotherme CF Positive ép. 60mm Décaissé de dalle h=6cm réalisé par lot GO
	Plafond isotherme CF Négative ép. 120mm Sol isotherme CF Négative ép. 120mm Renfort pour charge roulante à prévoir Décaissé de dalle h=22cm réalisé par lot GO
	Plafond isotherme CF Positive ép. 100mm

PRO

2016-0036 / RB

DECEMBRE 2024

CVC - CLOISONS & MEN. ISOTHERMES

CONSTRUCTION D'UN POLE UNIQUE RESTAURATION - LOISIRS

PLAN DE REPERAGE SOLS & PLAFONDS ISOTHERMES


N° Plan : CLO3

Indice : 01


Echelle : 1:100

Folio : 02


DETAIL 4
JONCTION PANNEAUX ISOTHERMES PLAFOND

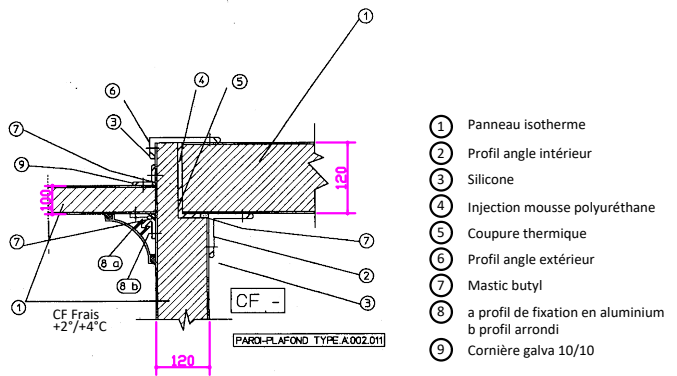

DETAIL 2
JONCTION PANNEAUX VERTICAUX

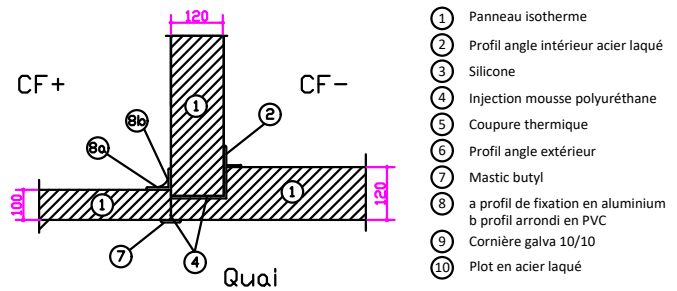

DETAIL 5
JONCTION PANNEAU VERTICAL/HORIZONTAL

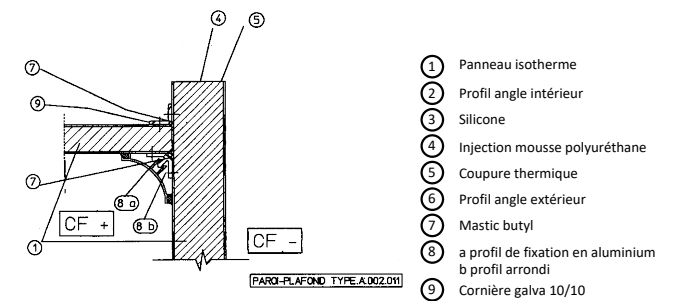

DETAIL 6
RELEVÉ BETON PROTECTION PANNEAU + JOINT ETANCHE

