

MAÎTRE D'OUVRAGE :  
ETAT - MINISTERE DES ARMEES



DCE  
FEVRIER 2025

N° DOCUMENT :	LOT :	N° AFFAIRE :
EL03	ELECTRICITE CFA-CFO	2016-0036
	INTITULE :	ECHELLE :
	SYNOPTIQUES CFO & CFA	1:100

- ARCHITECTE :

nwa run, architectes - Mandataire  
M. Hartmann - architectes  
48, rue Général Lambert - 97436 SAINT LEU  
tel / fax 02 62 49 41 39 - 49 86 19 - secretariat@nwa-run.com
- BET STRUCTURE :

EMCI SEMIR, ZAC Foucherolle  
14, rue de la Gouadeloupe, 97490 SAINTE CLOTILDE  
Tel/Fax 02 62 92 10 42 - 92 10 20 e-mail: emci.ericmichel@hotmail.fr
- BET FLUIDES:


INSET  
12, ruelle E. Fuma - 97430 LE TAMPON  
Tel/Fax 02 62 27 03 28 e-mail: bet.inset@inset.fr
- BET QE:


IMAGEEN  
8, rue Henri Cornu- BP 1205 Techopôle - 97801 SAINT DENIS CEDEX 09  
Tel/Fax 02 62 21 35 12- 21 20 84 e-mail: bet.imageen@imageen.re
- BET VRD:

IDR  
29, rue Georges Pompidou RN 3BP 72, 97832 LE TAMPON  
Tel/Fax 02 62 59 14 68 - 96 87 59 e-mail: idr974@orange.fr
- ECONOMISTE:

JOEL LAROCHE JOUBERT  
5, rue Germaine Félix, 97419 LA POSSESSION  
Tel/Fax 02 62 22 13 24 e-mail: joellarochejoubert@orange.fr
- INGENIERIE  
RESTAURATION:

CARTE LIBRE  
51, chemin de l'école de Bois de Nèfles, 97426 LES TROIS BASSINS  
Tel/Fax 06 92 66 82 04 e-mail: cartelibre@yahoo.fr

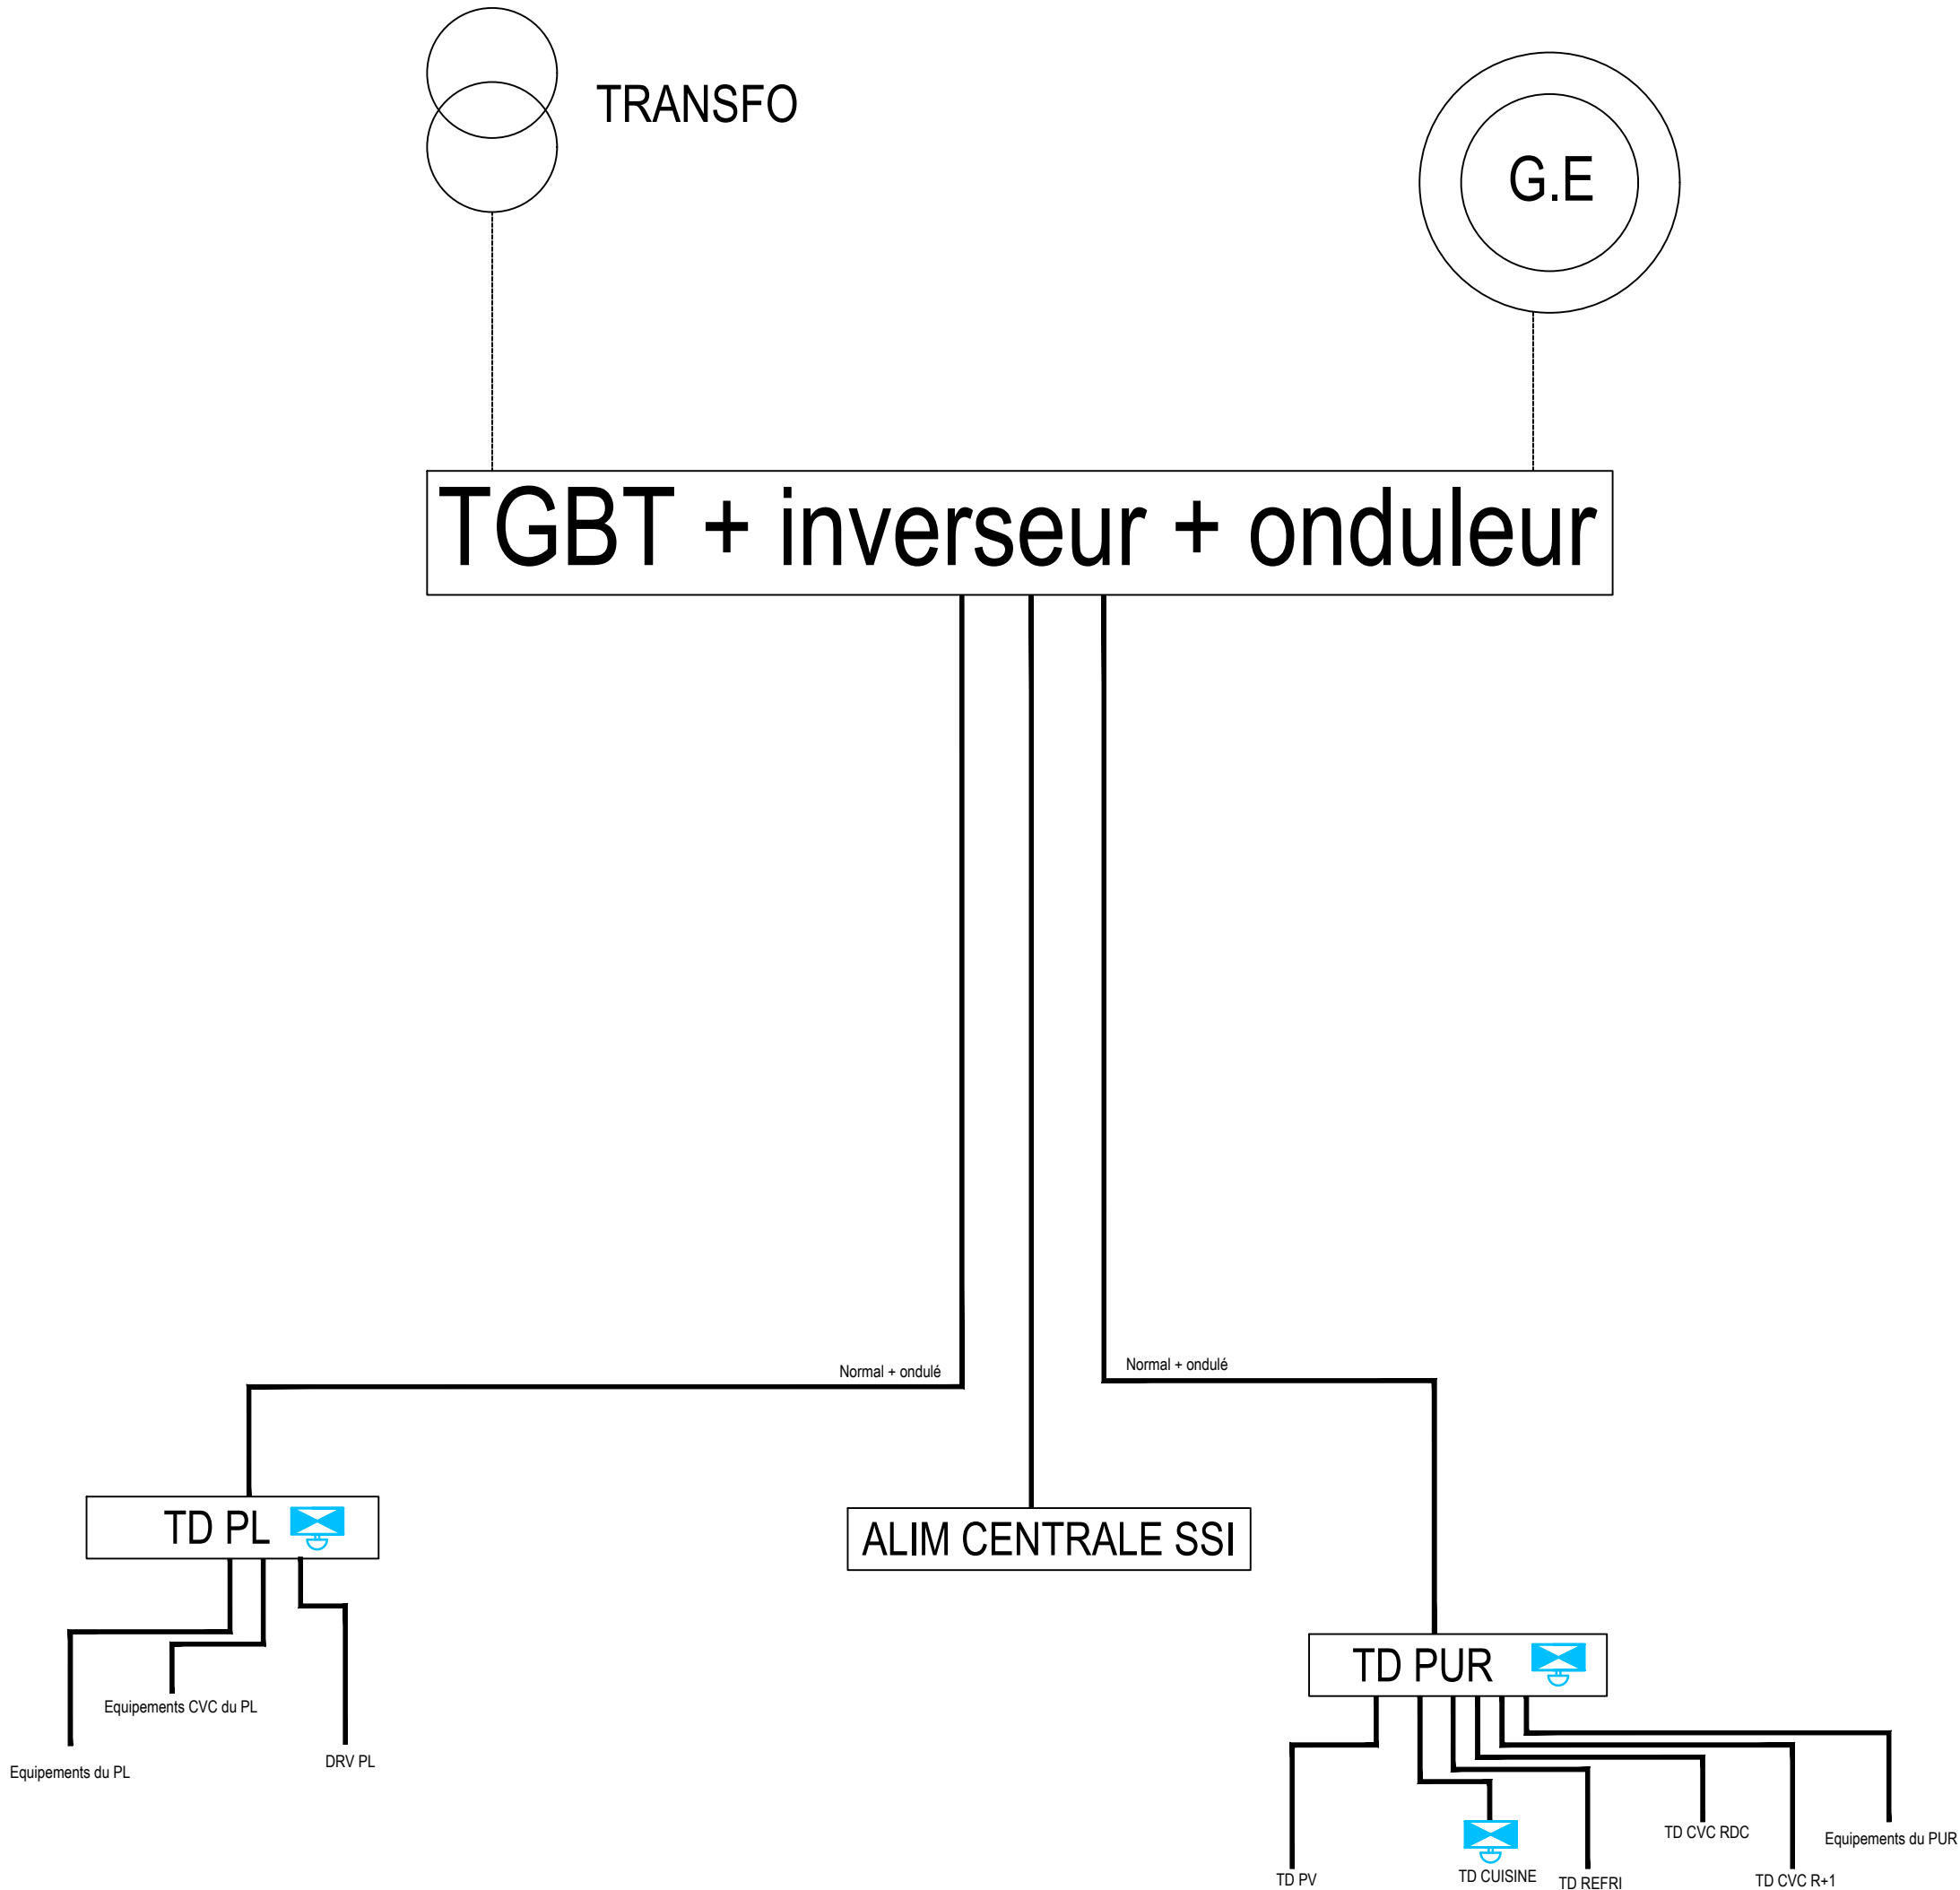

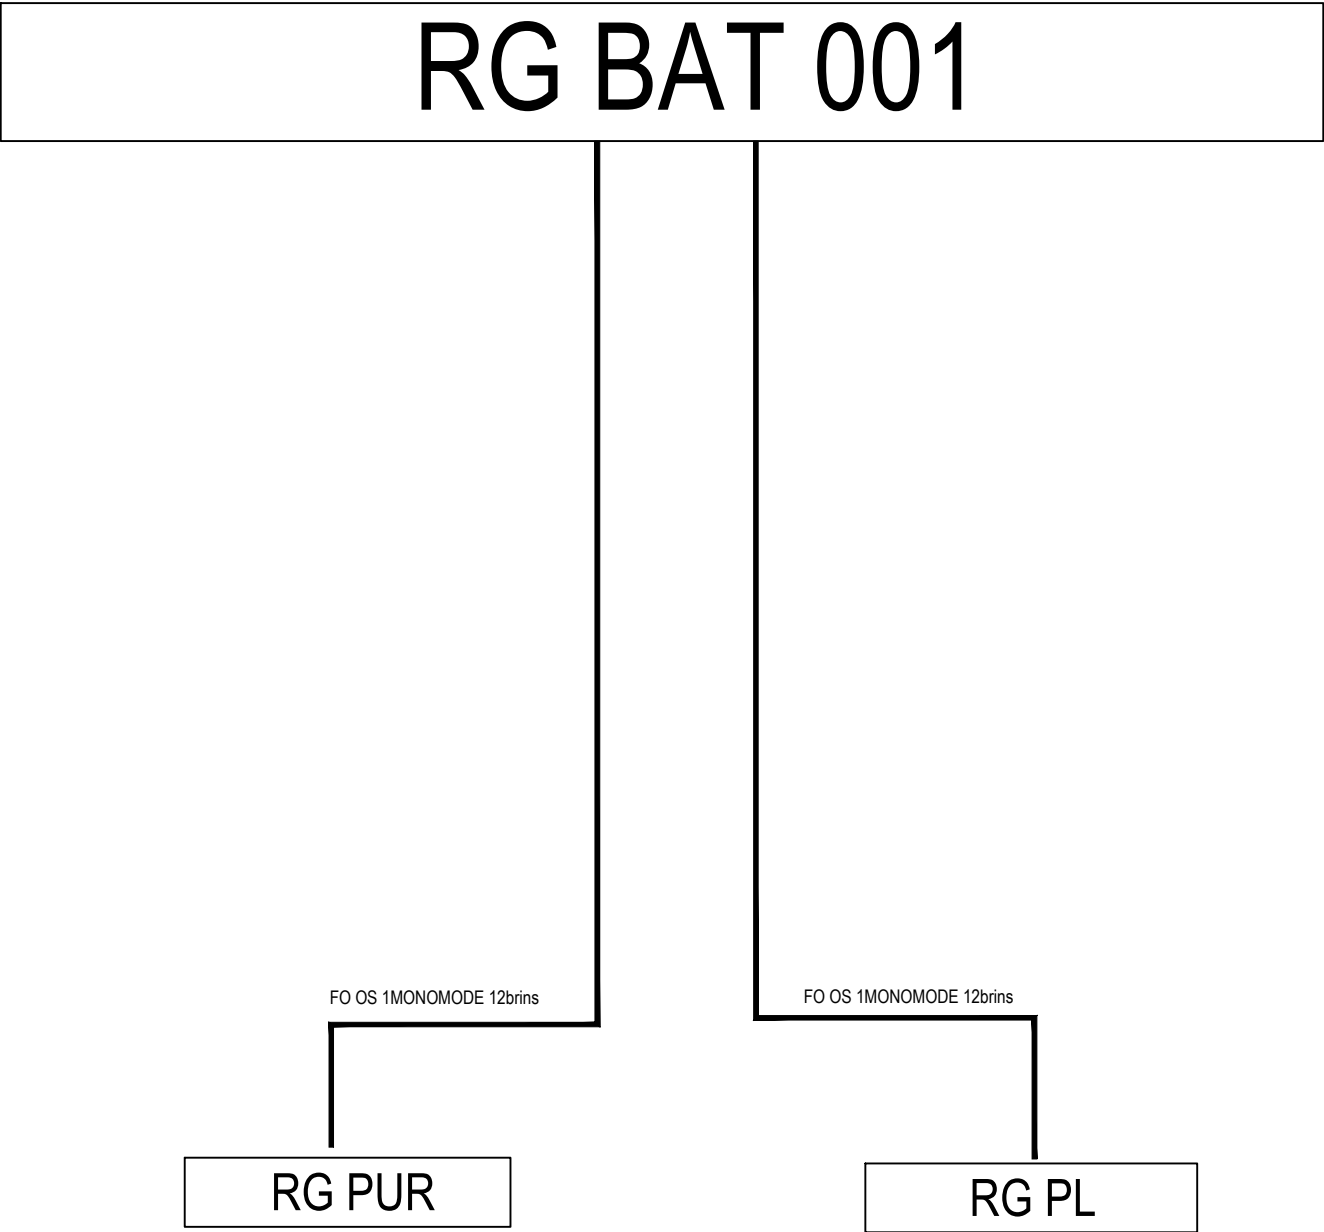

**PRO**

Affaire n° : 2016-0036 / RB

Date : DECEMBRE 2024

Lot : ELECTRICITE CF / cf

Affaire :

CONSTRUCTION D'UN POLE UNIQUE RESTAURATION - LOISIRS

Intitulé :

SYNOPTIQUE CFA

*inset*

N° Plan :

**EL03**

Indice :

0

Echelle :

-

Folio : 02