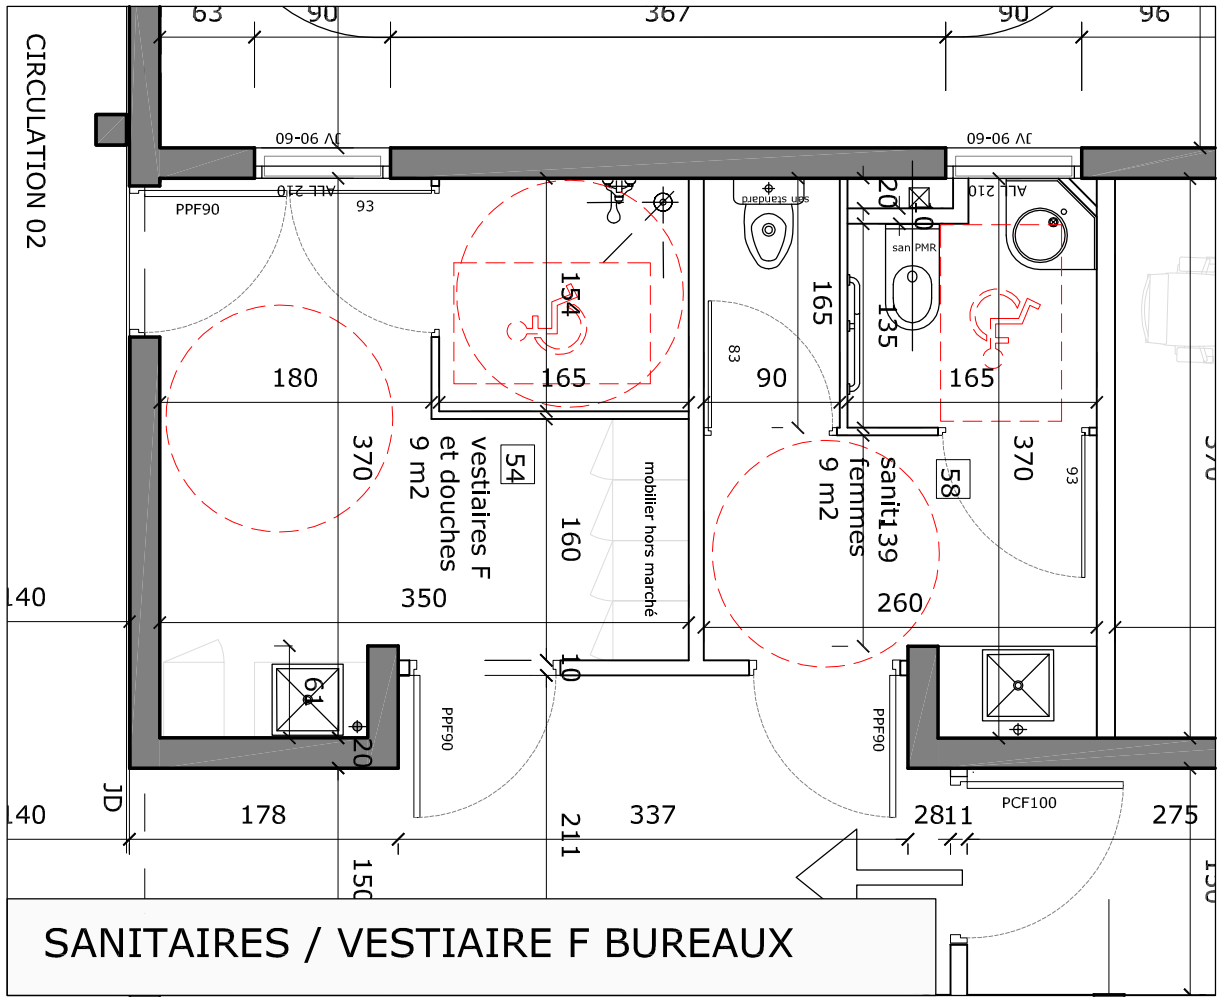

SANITAIRES / VESTIAIRE F BUREAUX

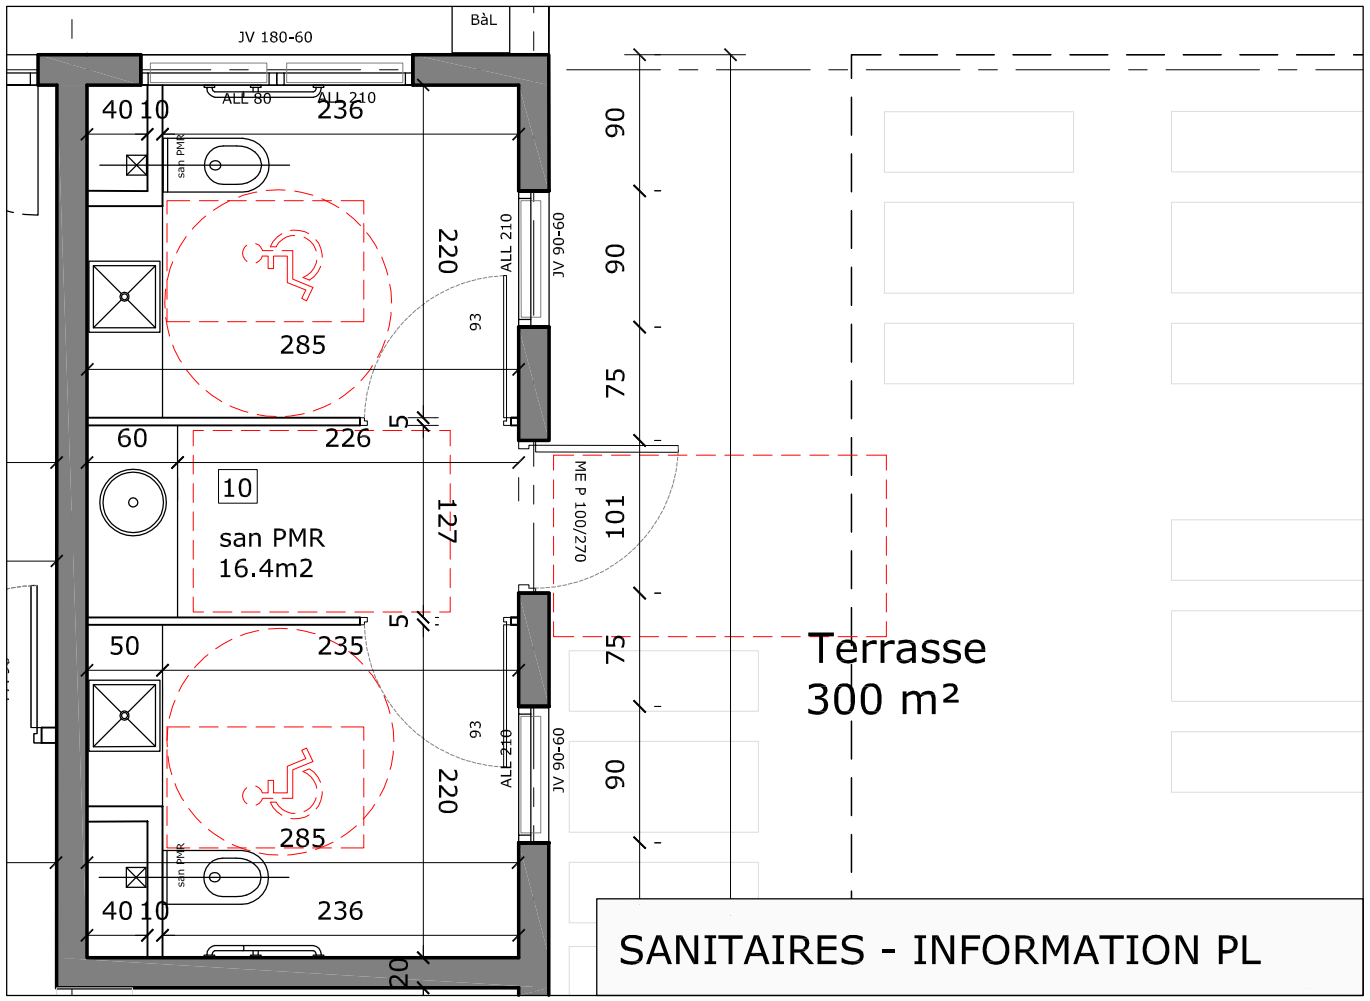

SANITAIRES - INFORMATION PL

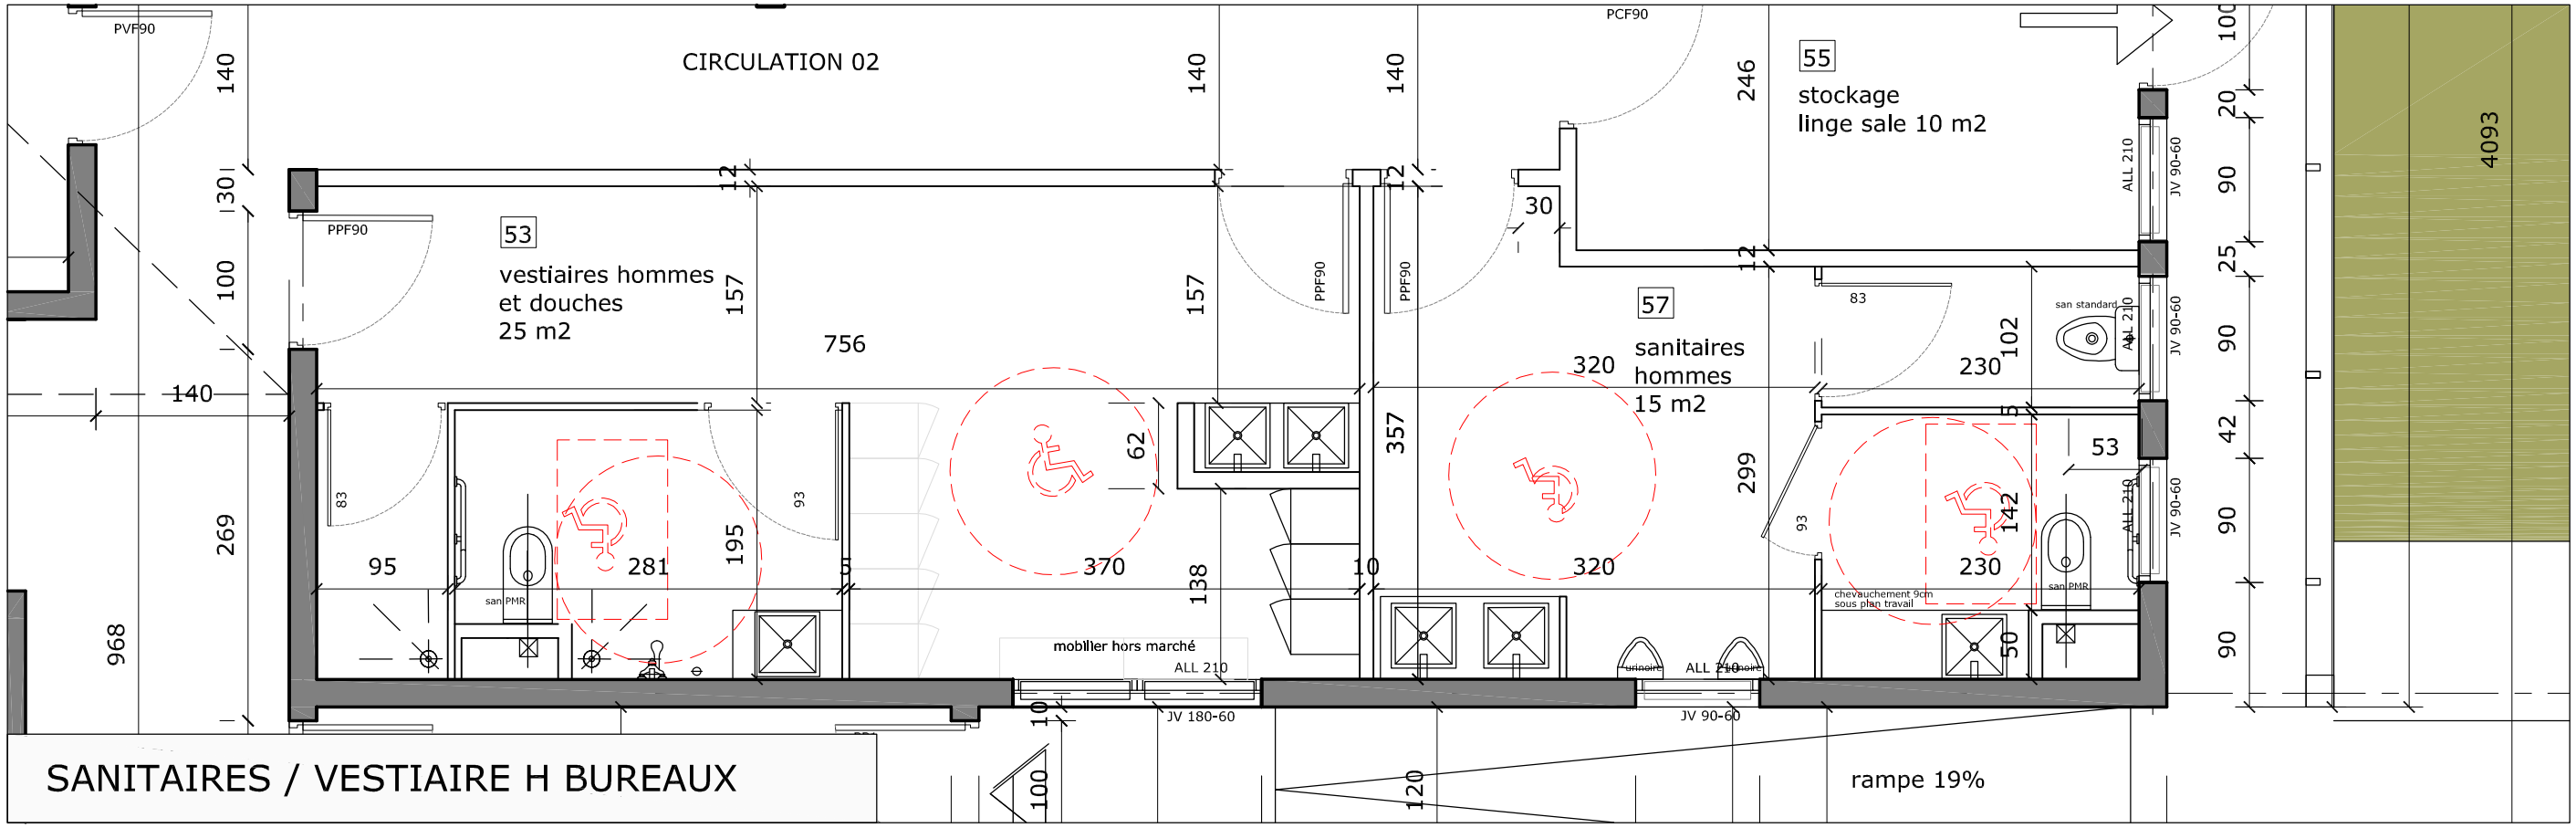

SANITAIRES / VESTIAIRE H BUREAUX

GROUPEMENT MAITRISE D'OEUVRE NWA-RUN, architectes - Mandataire EMCI - INSET - IMAGEEN - IDR JOEL LAROCHE JOUBERT CARTE LIBRE	**DATE :** FEV 2025	**ECHELLE :** 1/50°	CARNET DE DETAIL SANITAIRES SANITAIRES - VESTIAIRES- BUREAUX-INFORMATIQUE	**N° DOCUMENT :** DCE A40.2	**MAÎTRE D'OUVRAGE:** ETAT - MINISTERE DES ARMEES

CONSTRUCTION D'UN PÔLE UNIQUE RESTAURATION - LOISIRS
LA REUNION (974) - SAINT PIERRE - CASERNE CBA DUPUIS