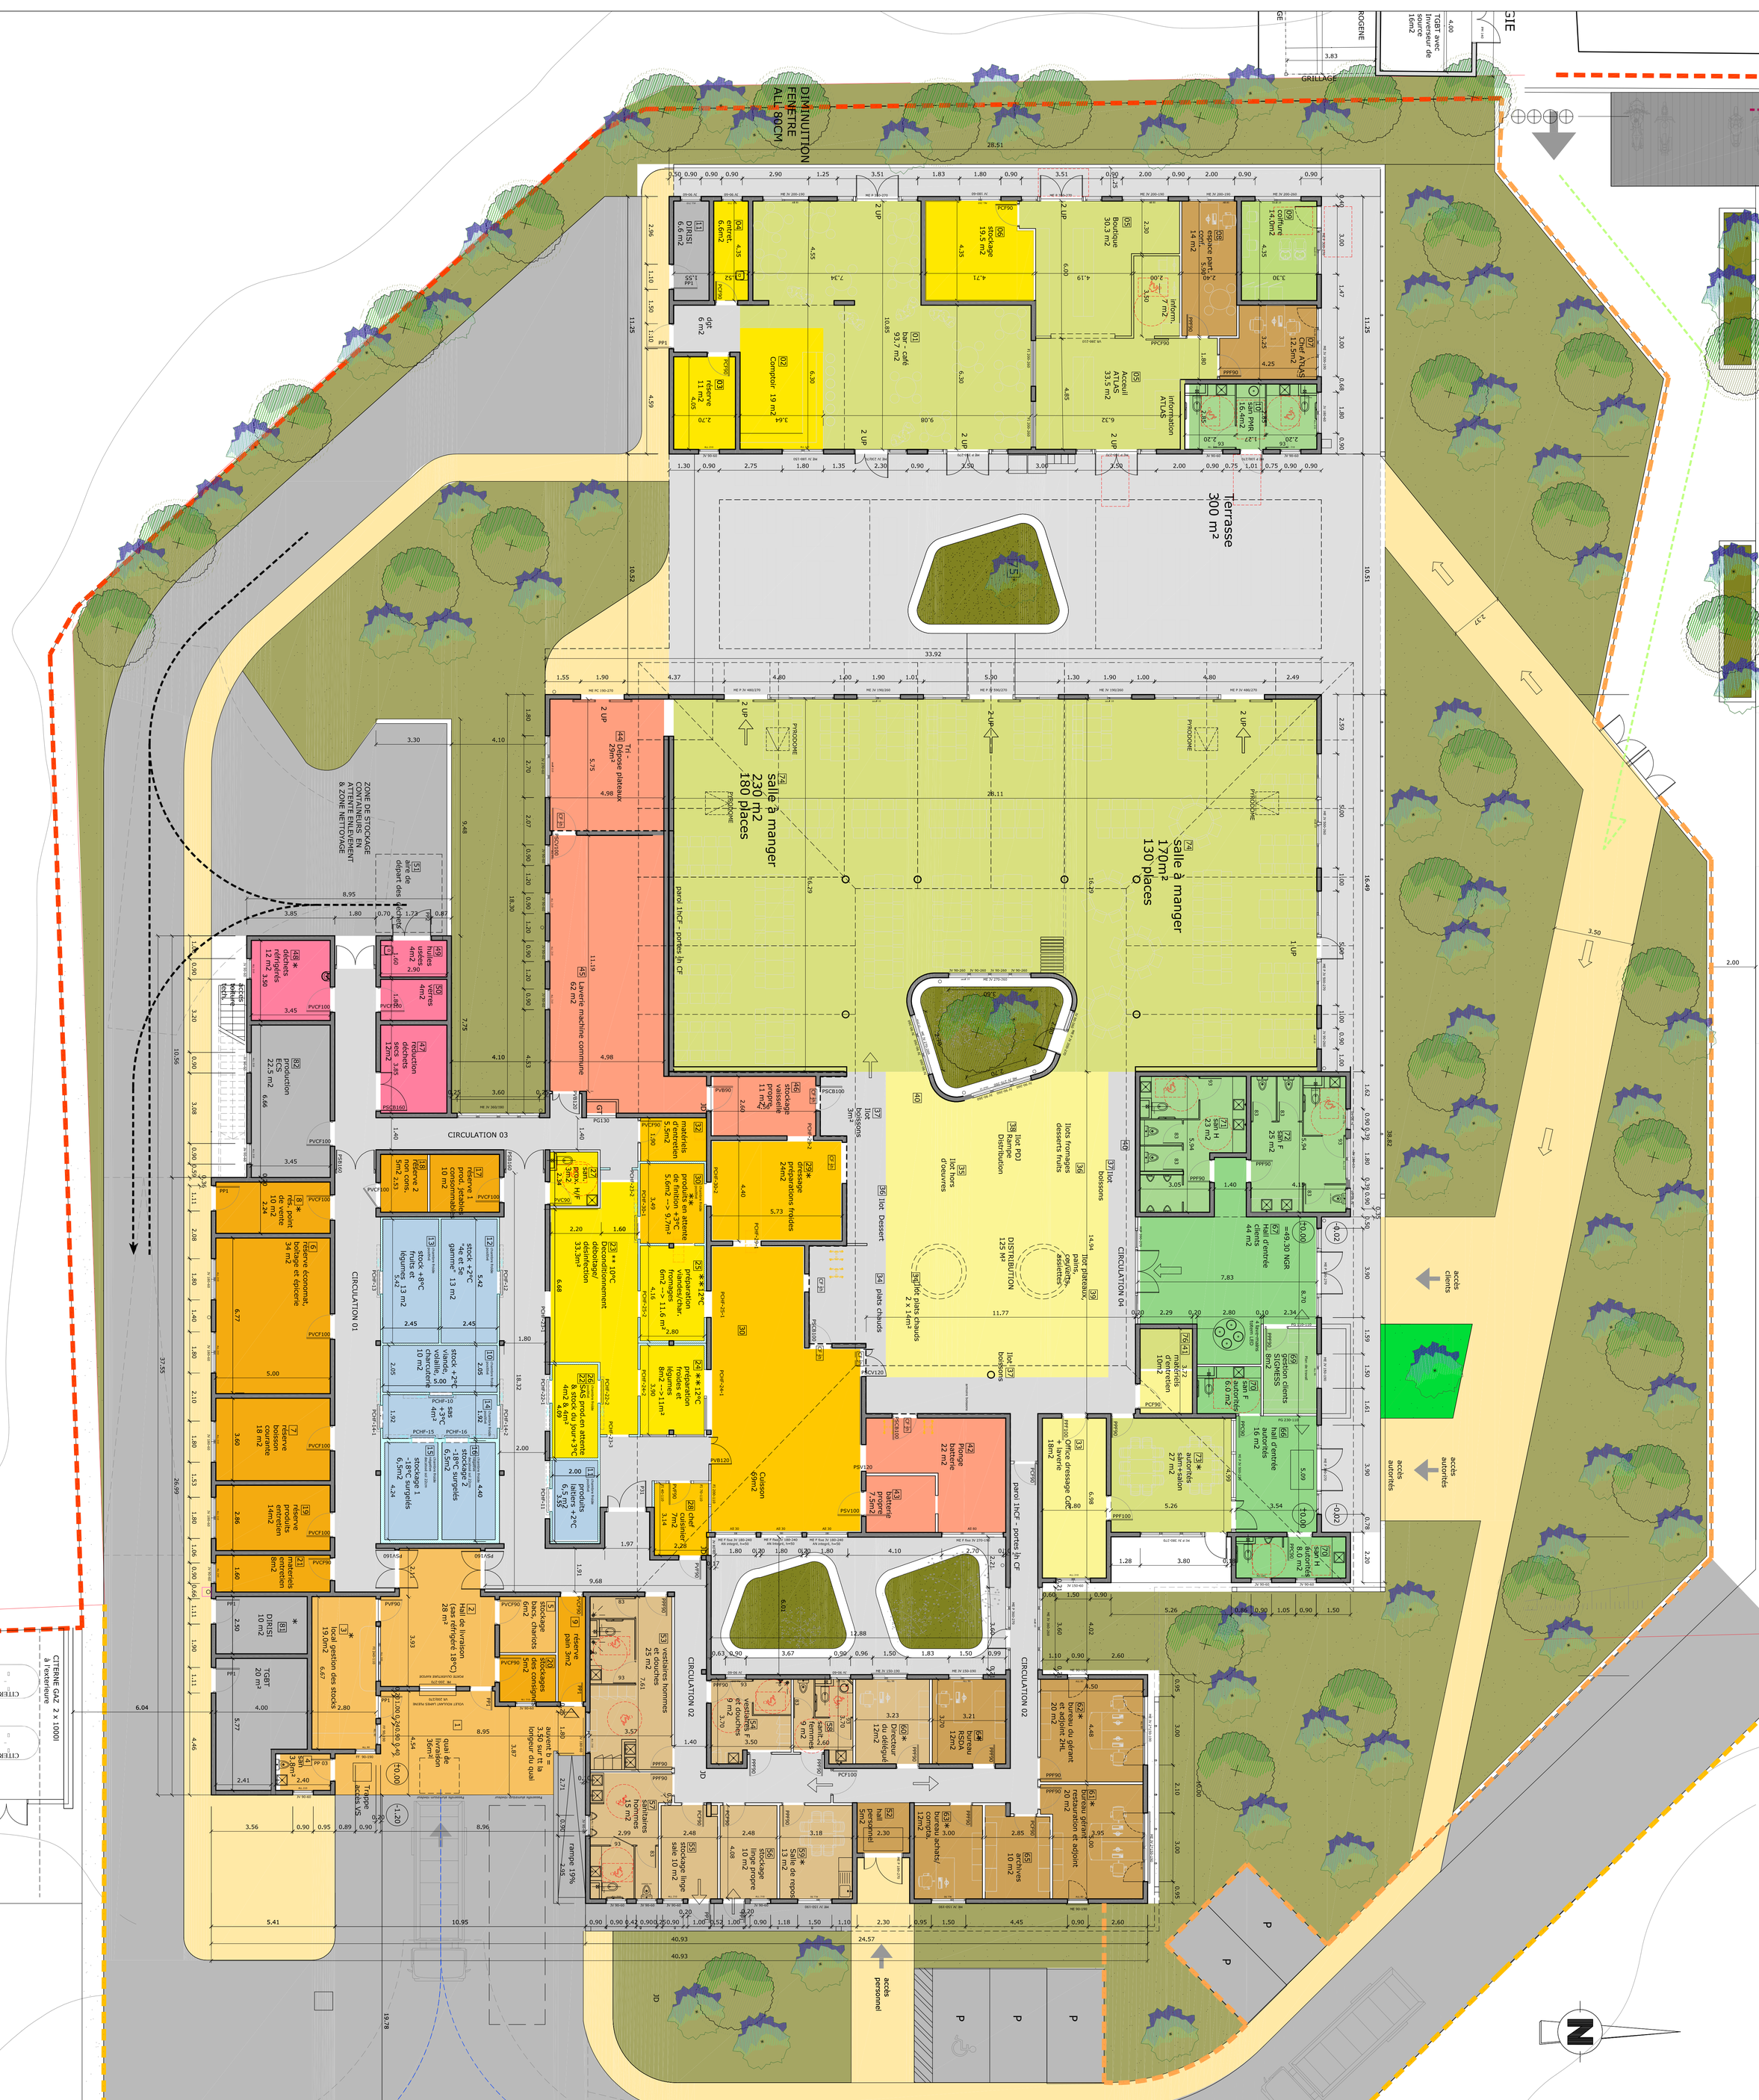

RECEPTION DES PRODUITS
STOCKAGE SEC DE DENREES
STOCKAGE REFRIGERE DE DENREES
STOCKAGE DIVERS
SECTEUR PREPARATION
SECTEUR FINITION
SECTEUR DISTRIBUTION
SECTEUR LAVAGE
SECTEUR DECHETS

ACCES SPECIFIQUE DU PERSONNEL
BUREAUX
ACCES DES CONVIVES
COMMODITES
SECTEUR CONSOMMATION
ZONE TECHNIQUE
CIRCULATION

MAÎTRE D'OUVRAGE:
ETAT - MINISTERE DE LA DEFENSE

DCE
FEVRIER 2025

N° DOCUMENT :		ECHELLE :
A 04	PLAN REZ DE CHAUSSEE AVEC CODE COULEUR FONCTIONNEL	1/100°

ARCHITECTE : **nwa run. architectes - Mandataire**
M. Hartmann - architectes - 97436 SAINT LEU
48 Rue Général Lambert - 97436 SAINT LEU
Tel / fax 02 62 49 41 39 - 49 86 19 - secretariat@nwa-run.com

BET STRUCTURE : **EMCI** SEMIR, ZAC Fouchérolle
14, rue de la Gouadeloupe, 97490 SAINTE CLOTILDE
Tel/Fax 02 62 92 10 42 - 92 10 20 e-mail: emci.erlcmichel@hotmail.fr

BET FLUIDES: **INSET**
12, ruelle E. Fuma - 97430 LE TAMPON
Tel/Fax 02 62 27 03 28 - 27 12 98 e-mail: Bet-insetsud@insetsud.fr

BET QE: **IMAGEEN**
8, rue Henri Cornu- BP 1205 Technopôle - 97801 SAINT DENIS CEDEX 09
Tel/Fax 02 62 21 35 12- 21 20 84 e-mail: bet-imageen@imageen.re

BET VRD: **IDR**
29, rue Georges Pompidou RN 3BP 72, 97832 LE TAMPON
Tel/Fax 02 62 59 14 68 - 96 87 59 e-mail: idr974@orange.fr

ECONOMISTE: **JOEL LAROCHE JOUBERT**
5, rue Germaine Félix, 97419 LA POSSESSION
Tel/Fax 02 62 22 13 24 e-mail: joellarochejoubert@orange.fr

INGENIERIE RESTAURATION: **CARTE LIBRE**
51, chemin de l'école de Bois de Nèfles, 97426 LES TROIS BASSINS
Tel/Fax 06 92 66 82 04 e-mail: cartelibre@yahoo.fr

CONSTRUCTION D'UN PÔLE UNIQUE RESTAURATION - LOISIRS
LA REUNION (974) - SAINT PIERRE - CASERNE CBA DUPUIS