



A 14 - COUPE A-A 1/100°

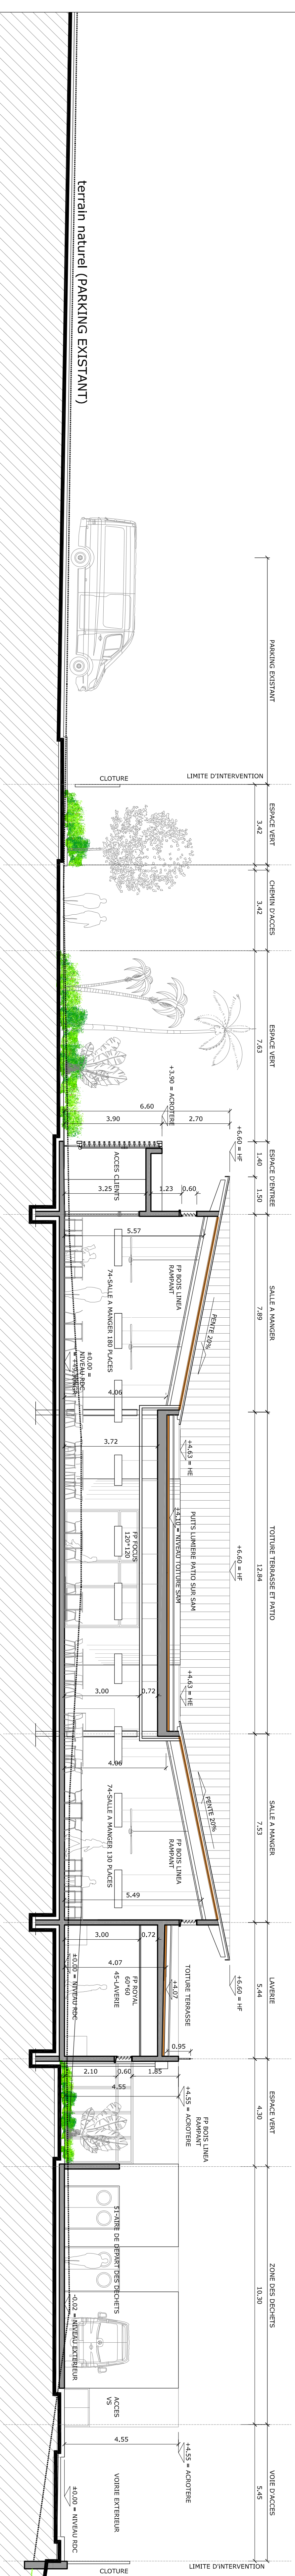

A 15 - COUPE B-B 1/100°

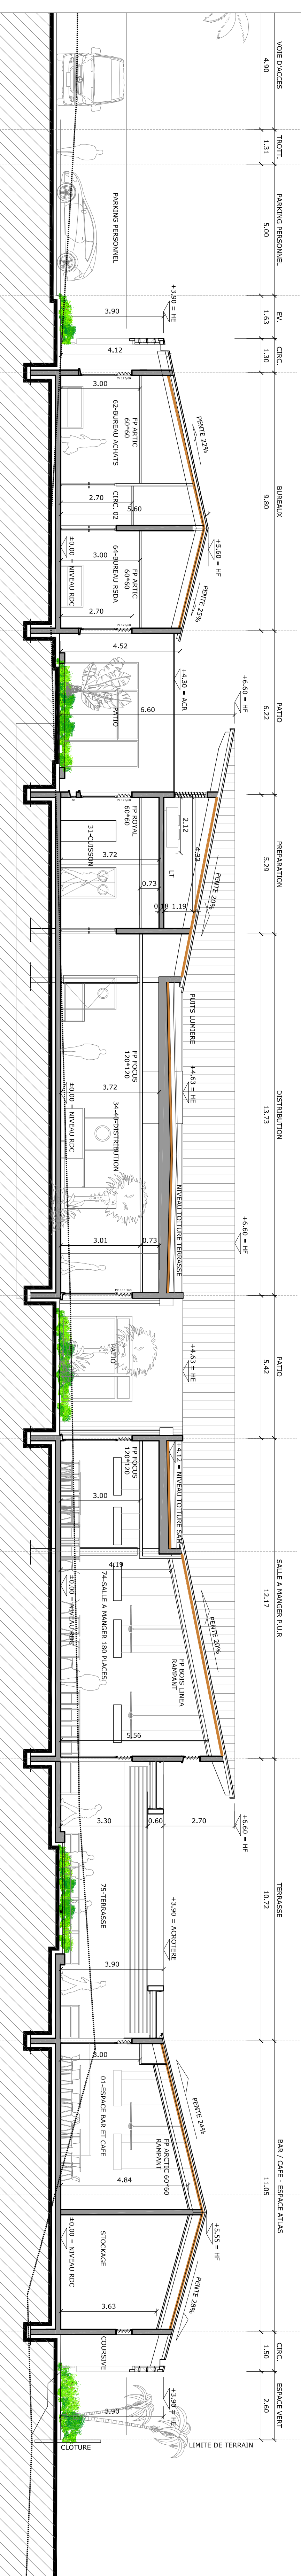

A 16 - COUPE C-C 1/100°



DCE
FEBRIER 2025

PROJET	COUPES A - B - C	ÉCHELLE
A 12		1/100°

ARCHITECTE :
mae.un.architectes - Mandataire
48 Rue Général Lamberg - 97335 SAINT LEU
Tél / fax 02 62 49 41 33 - 49 86 13 - secretariat@mae-un.com

BET STRUCTURE :
EMCI - SFRIS ZAC Poulard
12, rue de la République - 97335 SAINT CLOTILDE
Tél / fax 02 62 92 10 42 - 92 10 20 - e-mail: emc@emci.fr

BET FLUIDES :
INSEI
12, rue E. Poincaré - 97430 LE TAMPON
Tél / fax 02 62 27 03 28 - 27 12 98 - e-mail: bet-chaudet@inseid.fr

BET OE :
IMAGEN
8, rue de la République - 97335 SAINT DENIS CEEK 09
Tél / fax 02 62 53 12 13 - 53 12 13 - e-mail: bet-chaudet@imagen.fr

BET VMD :
MR
2, rue Georges Pompidou, BP 387 72, 97332 LE TAMPON
Tél / fax 02 62 53 14 88 - 56 87 59 - e-mail: bet-chaudet@orange.fr

ECONOMISTE :
JOEL LAROCHE JOUBERT
5, rue Germaine Rieu, 97413 LA POSSESSION
Tél / fax 02 21 13 24 - e-mail: joel@joubert-architecte.fr

INGENIERIE RESTAURATION :
CATE LIRE
1, rue de la République - 97335 LE TAMPON
Tél / fax 02 62 62 82 84 - e-mail: catherine@cate.fr

MATRE D'OUVRAGE:
ETAT - MINISTERE DES ARMEES