


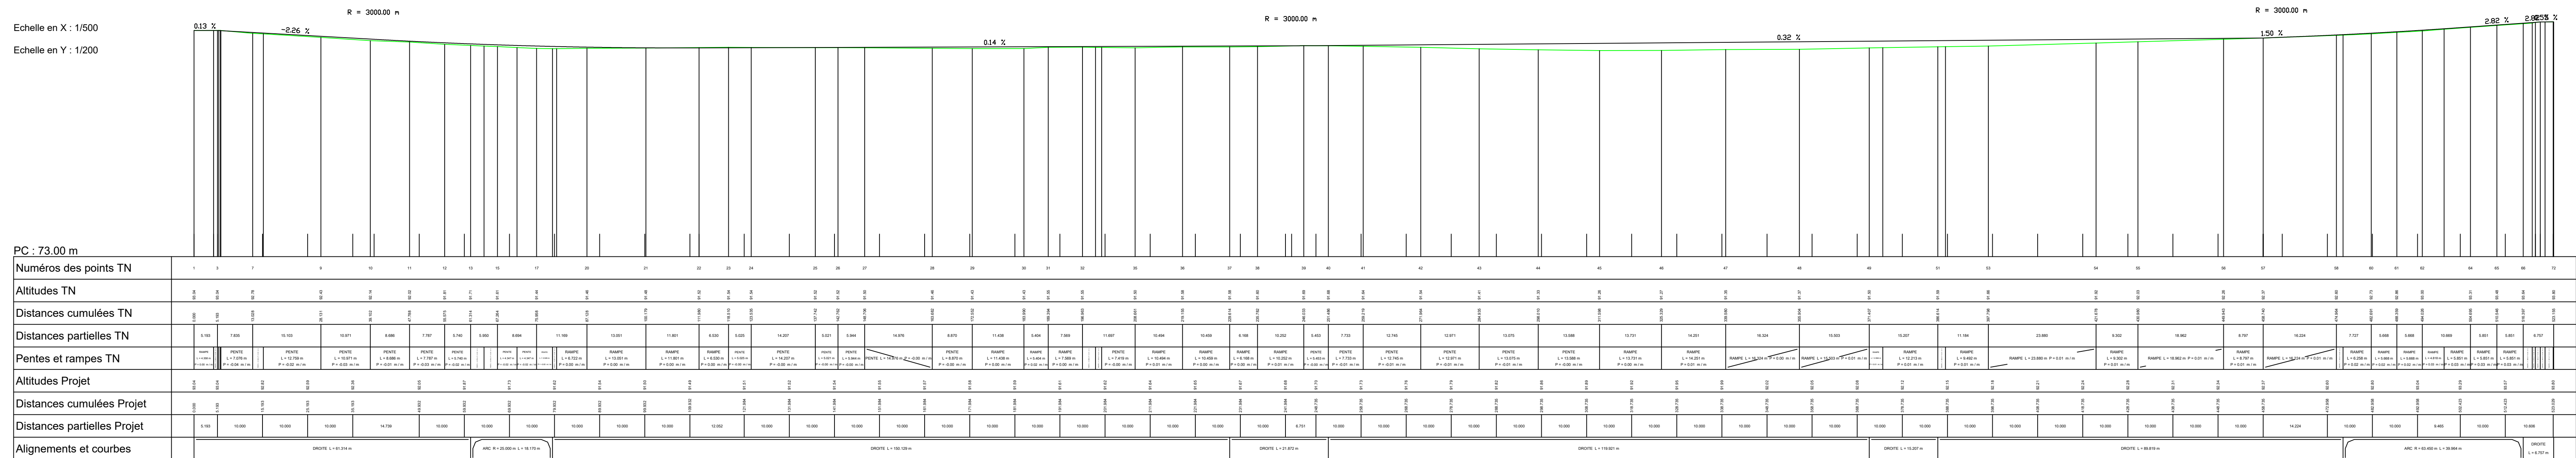

Echelle en Y : 1/200



Travaux de Viabilisation

Profil Long TN et Voirie Principale

CCI MARNE ARDENNES
1^{er} ACCÉLÉRATEUR DES ENTREPRISES

CCI MARNE ARDENNES
1^{er} ACCÉLÉRATEUR DES ENTREPRISES

Système de projection :
Ellipsoïde : IAG-GRS80
Système géodésique : RGF93 (v2b) CC 49

Date	Indice	Modifications	Dessiné	Valeé	Approuvé
08/08/2025	00	Création du document	EG	JM	EL
Fichier	© Université gascogne Région Grand Est Gascogne Arvernes - Aménagement - Aménagements ETUDES ET TRAVAUX/COT - Les Mesnards Marché Travaux Modération DVM/DJG/CLB/CE/Technique/Dessins de Dessin/DJG/OT L.M. Collège Les Lions				