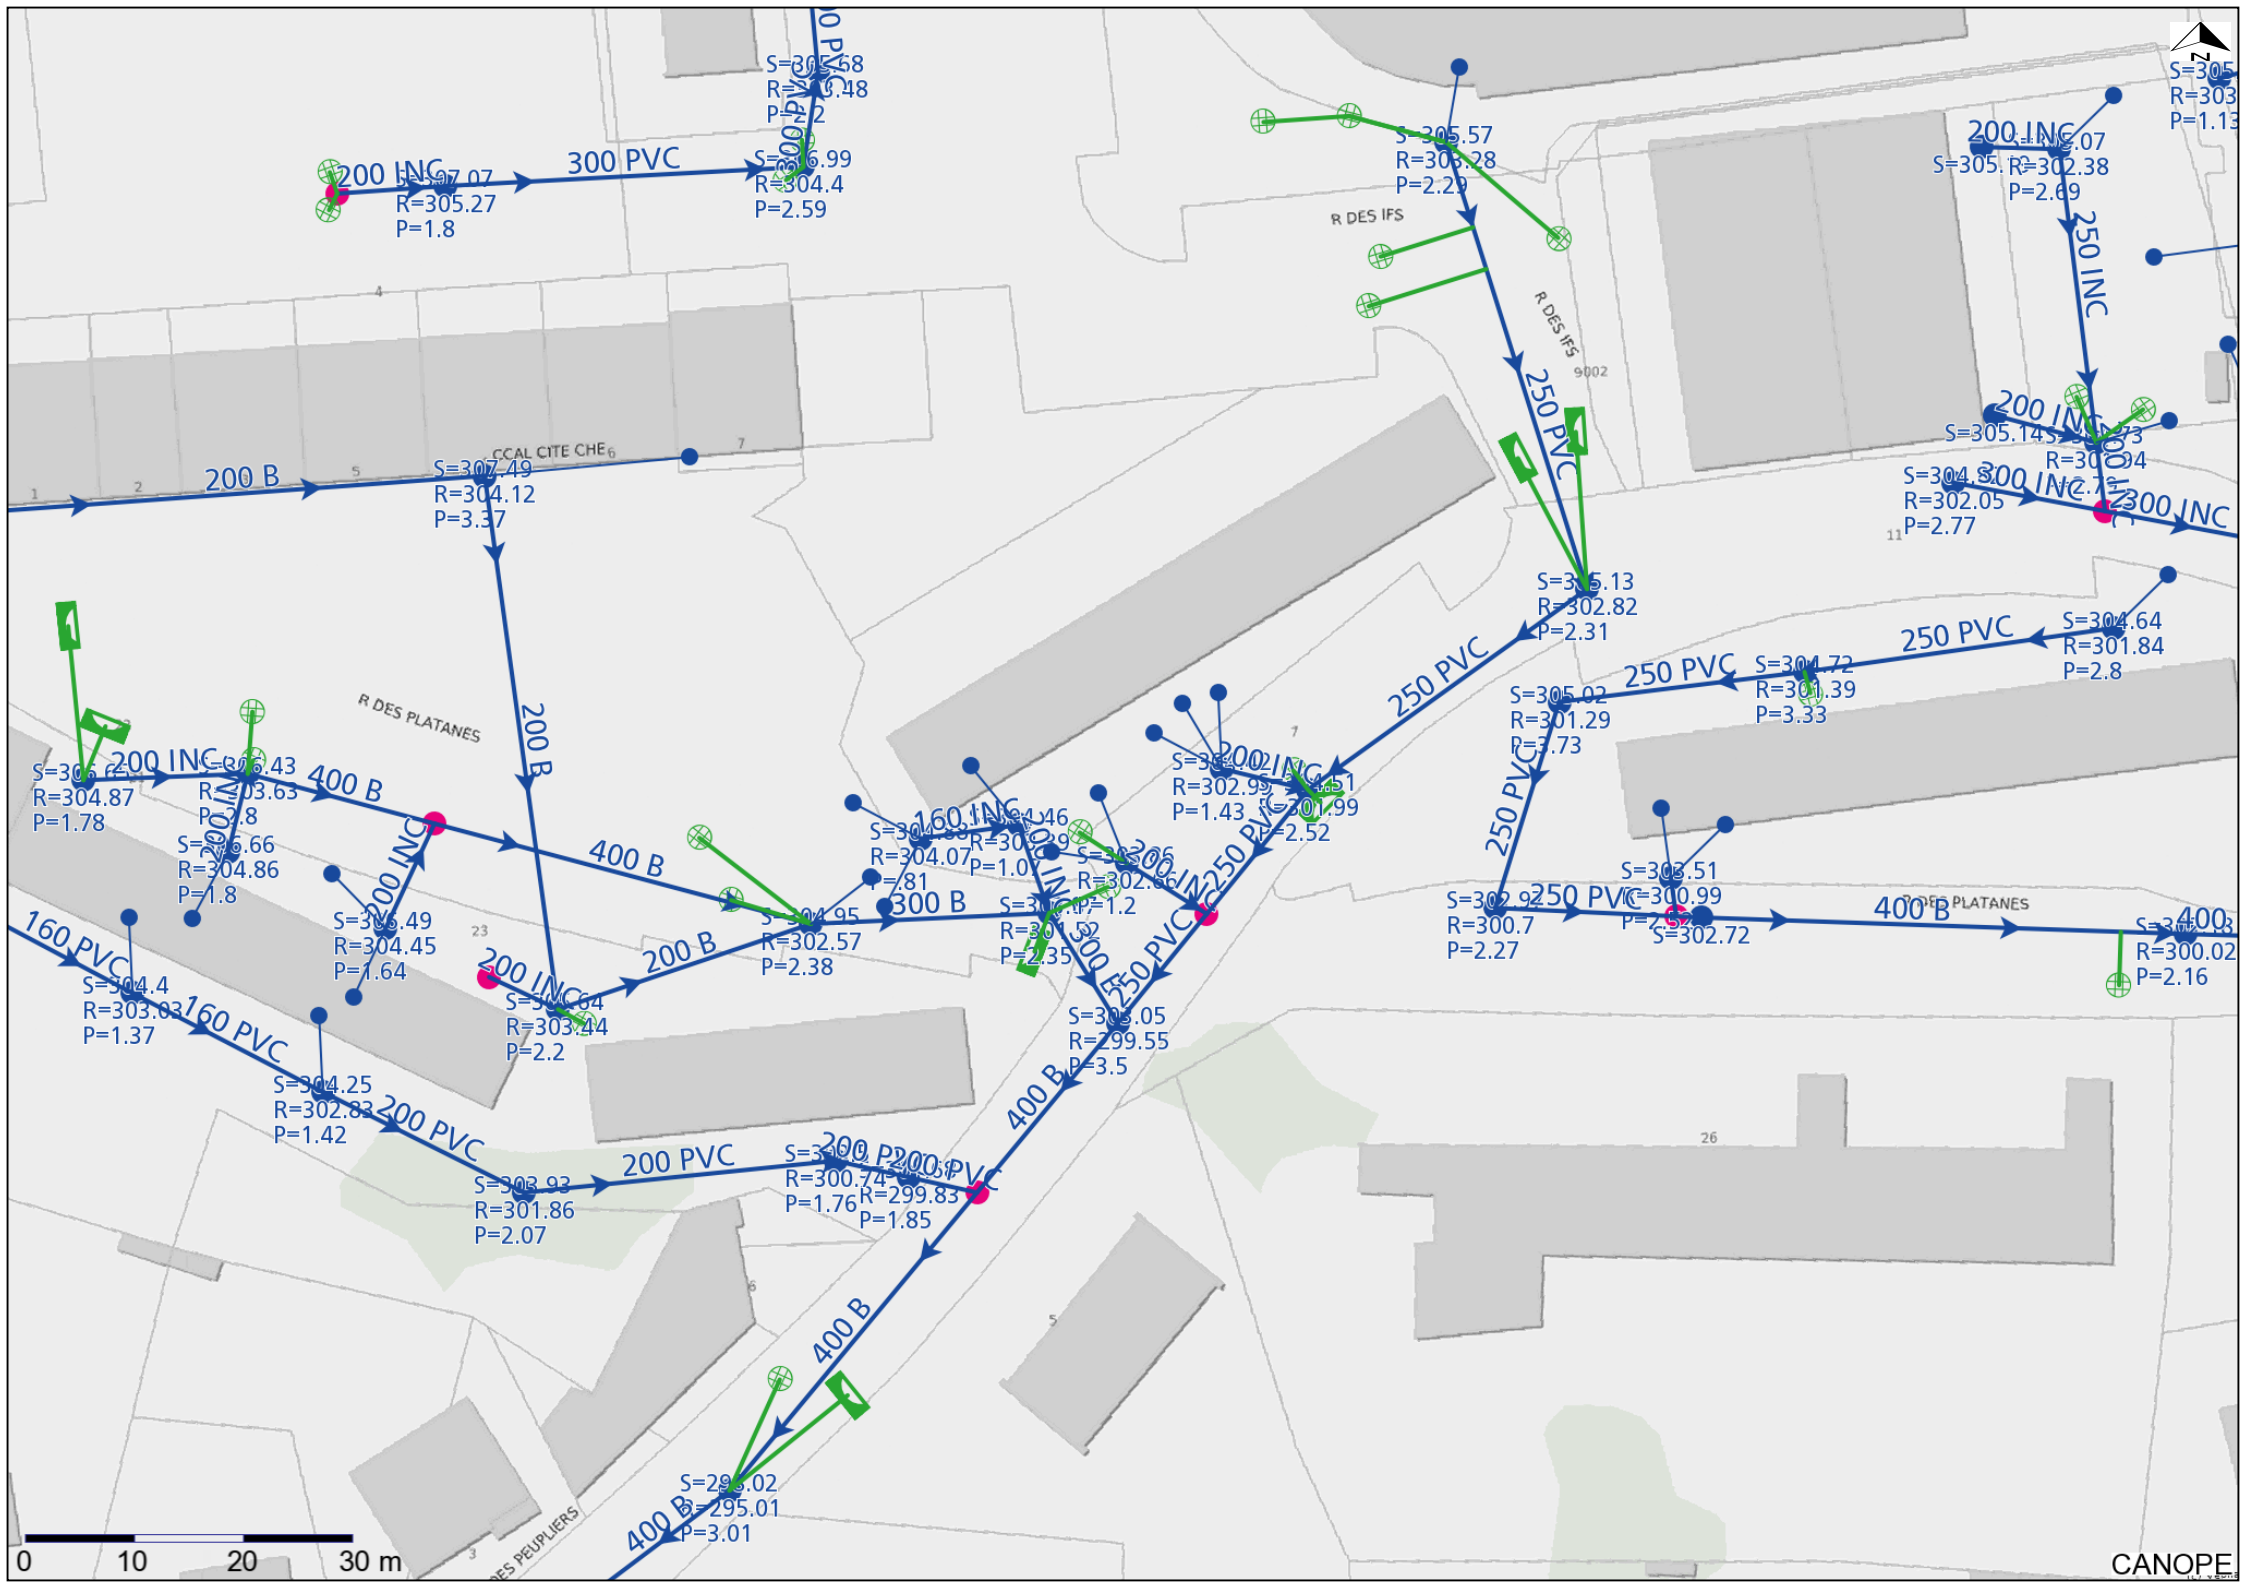

200 INC
300 PVC
R=305.27
P=1.8
R=304.4
P=2.59
200 B
R=304.12
P=3.37
R DES PLATANES
R DES IFS
250 PVC
R=302.82
P=2.31
250 INC
R=302.38
P=2.69
300 INC
R=302.05
P=2.77
R=304.64
R=301.84
P=2.8
R=301.39
P=3.33
R=301.29
P=3.73
R=304.87
P=1.78
400 B
R=304.86
P=1.8
R=304.45
P=1.64
R=302.57
P=2.38
R=304.07
P=1.07
R=302.99
P=1.43
R=301.99
P=2.52
R=300.7
P=2.27
R=300.02
P=2.16
R=299.55
P=3.5
R=303.44
P=2.2
R=303.93
R=301.86
P=2.07
R=300.74
P=1.76
R=299.83
P=1.85
R=295.01
P=3.01
160 PVC
R=303.03
P=1.37
R=302.83
P=1.42
0
10
20
30 m
CANOPE