


COUPE AA - 1/50

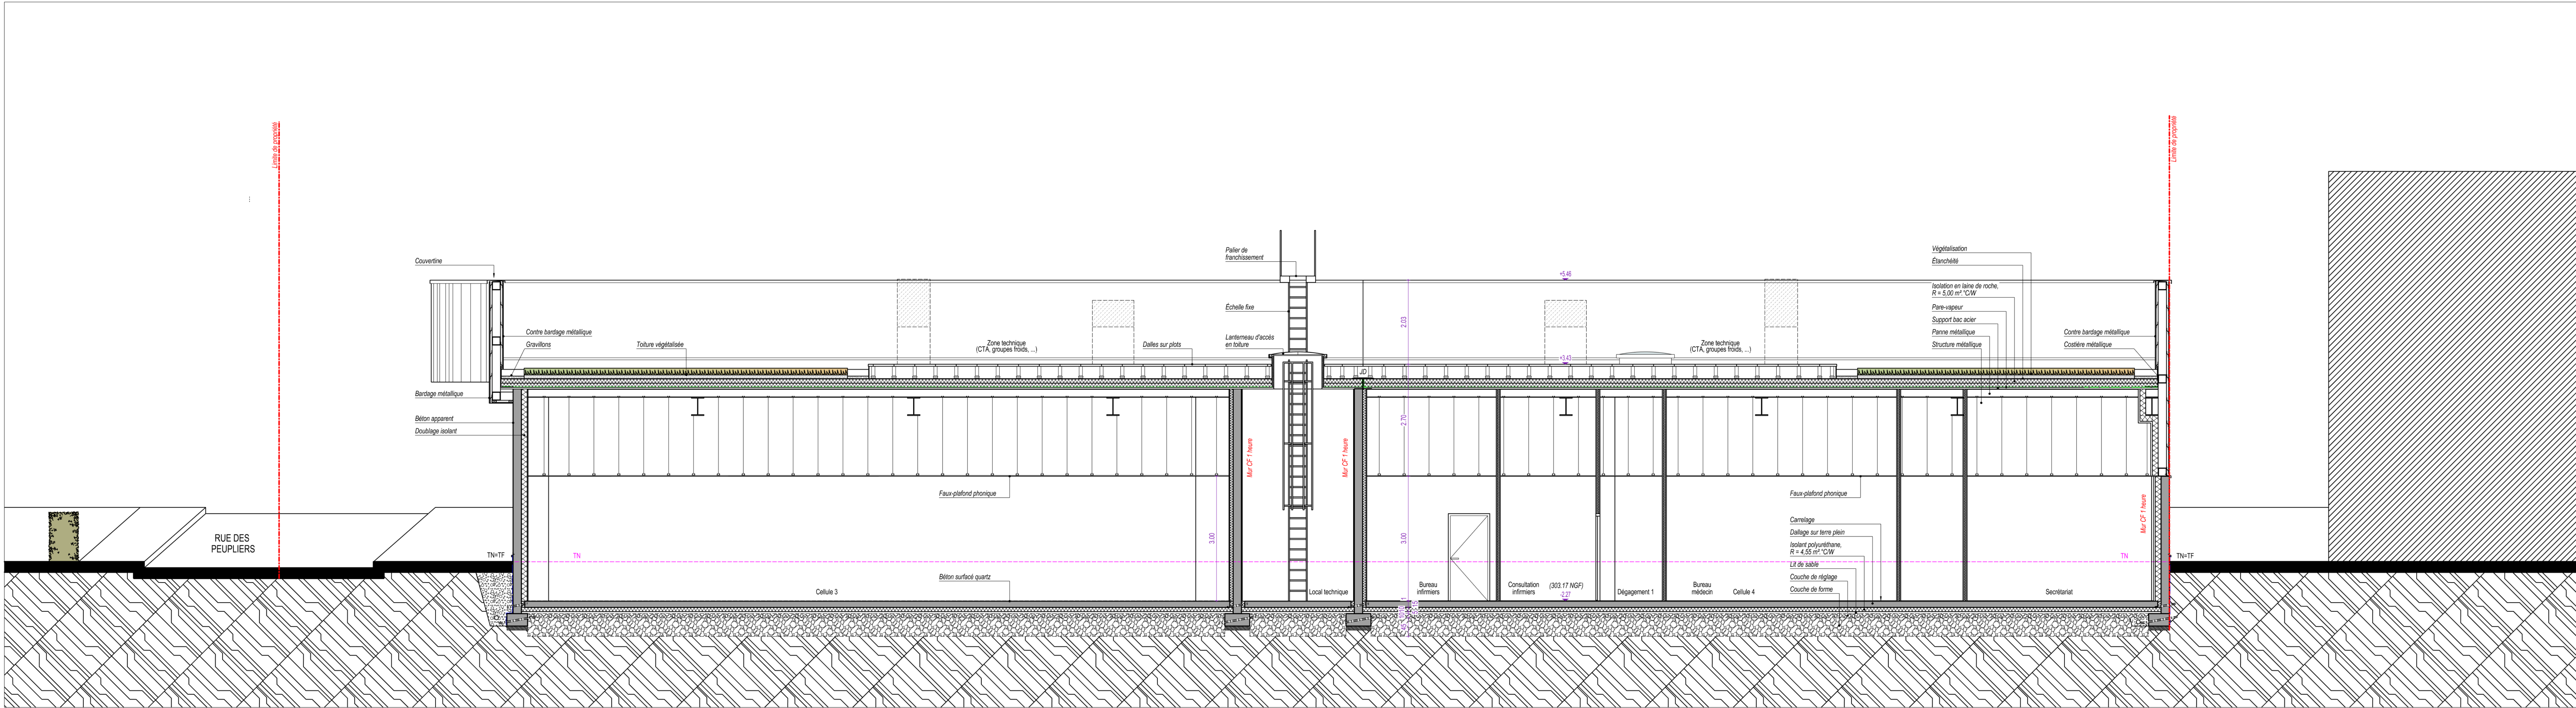

COUPE BB - 1/50

ANCT

REPUBLIQUE FRANÇAISE

Liberté
Égalité
Fraternité

anct

agence nationale
de la cohésion
des territoires

Construction d'une maison
des services et des commerces

Quartier des Chênes
57 470 HOMBURG-HAUT

DCE

23.013.22

COUPES

1/50

Éspace Architecture

Éspace Architecture SA

24 rue d'Alsace
57000 SARLÉVILLÉ
Contact: 03 87 45 92 30
Site: 03 87 45 92 30
Email: espace@espace-architecture.fr
SIRET: 515 123 456 789
N° de TVA: 205 444 444 444