

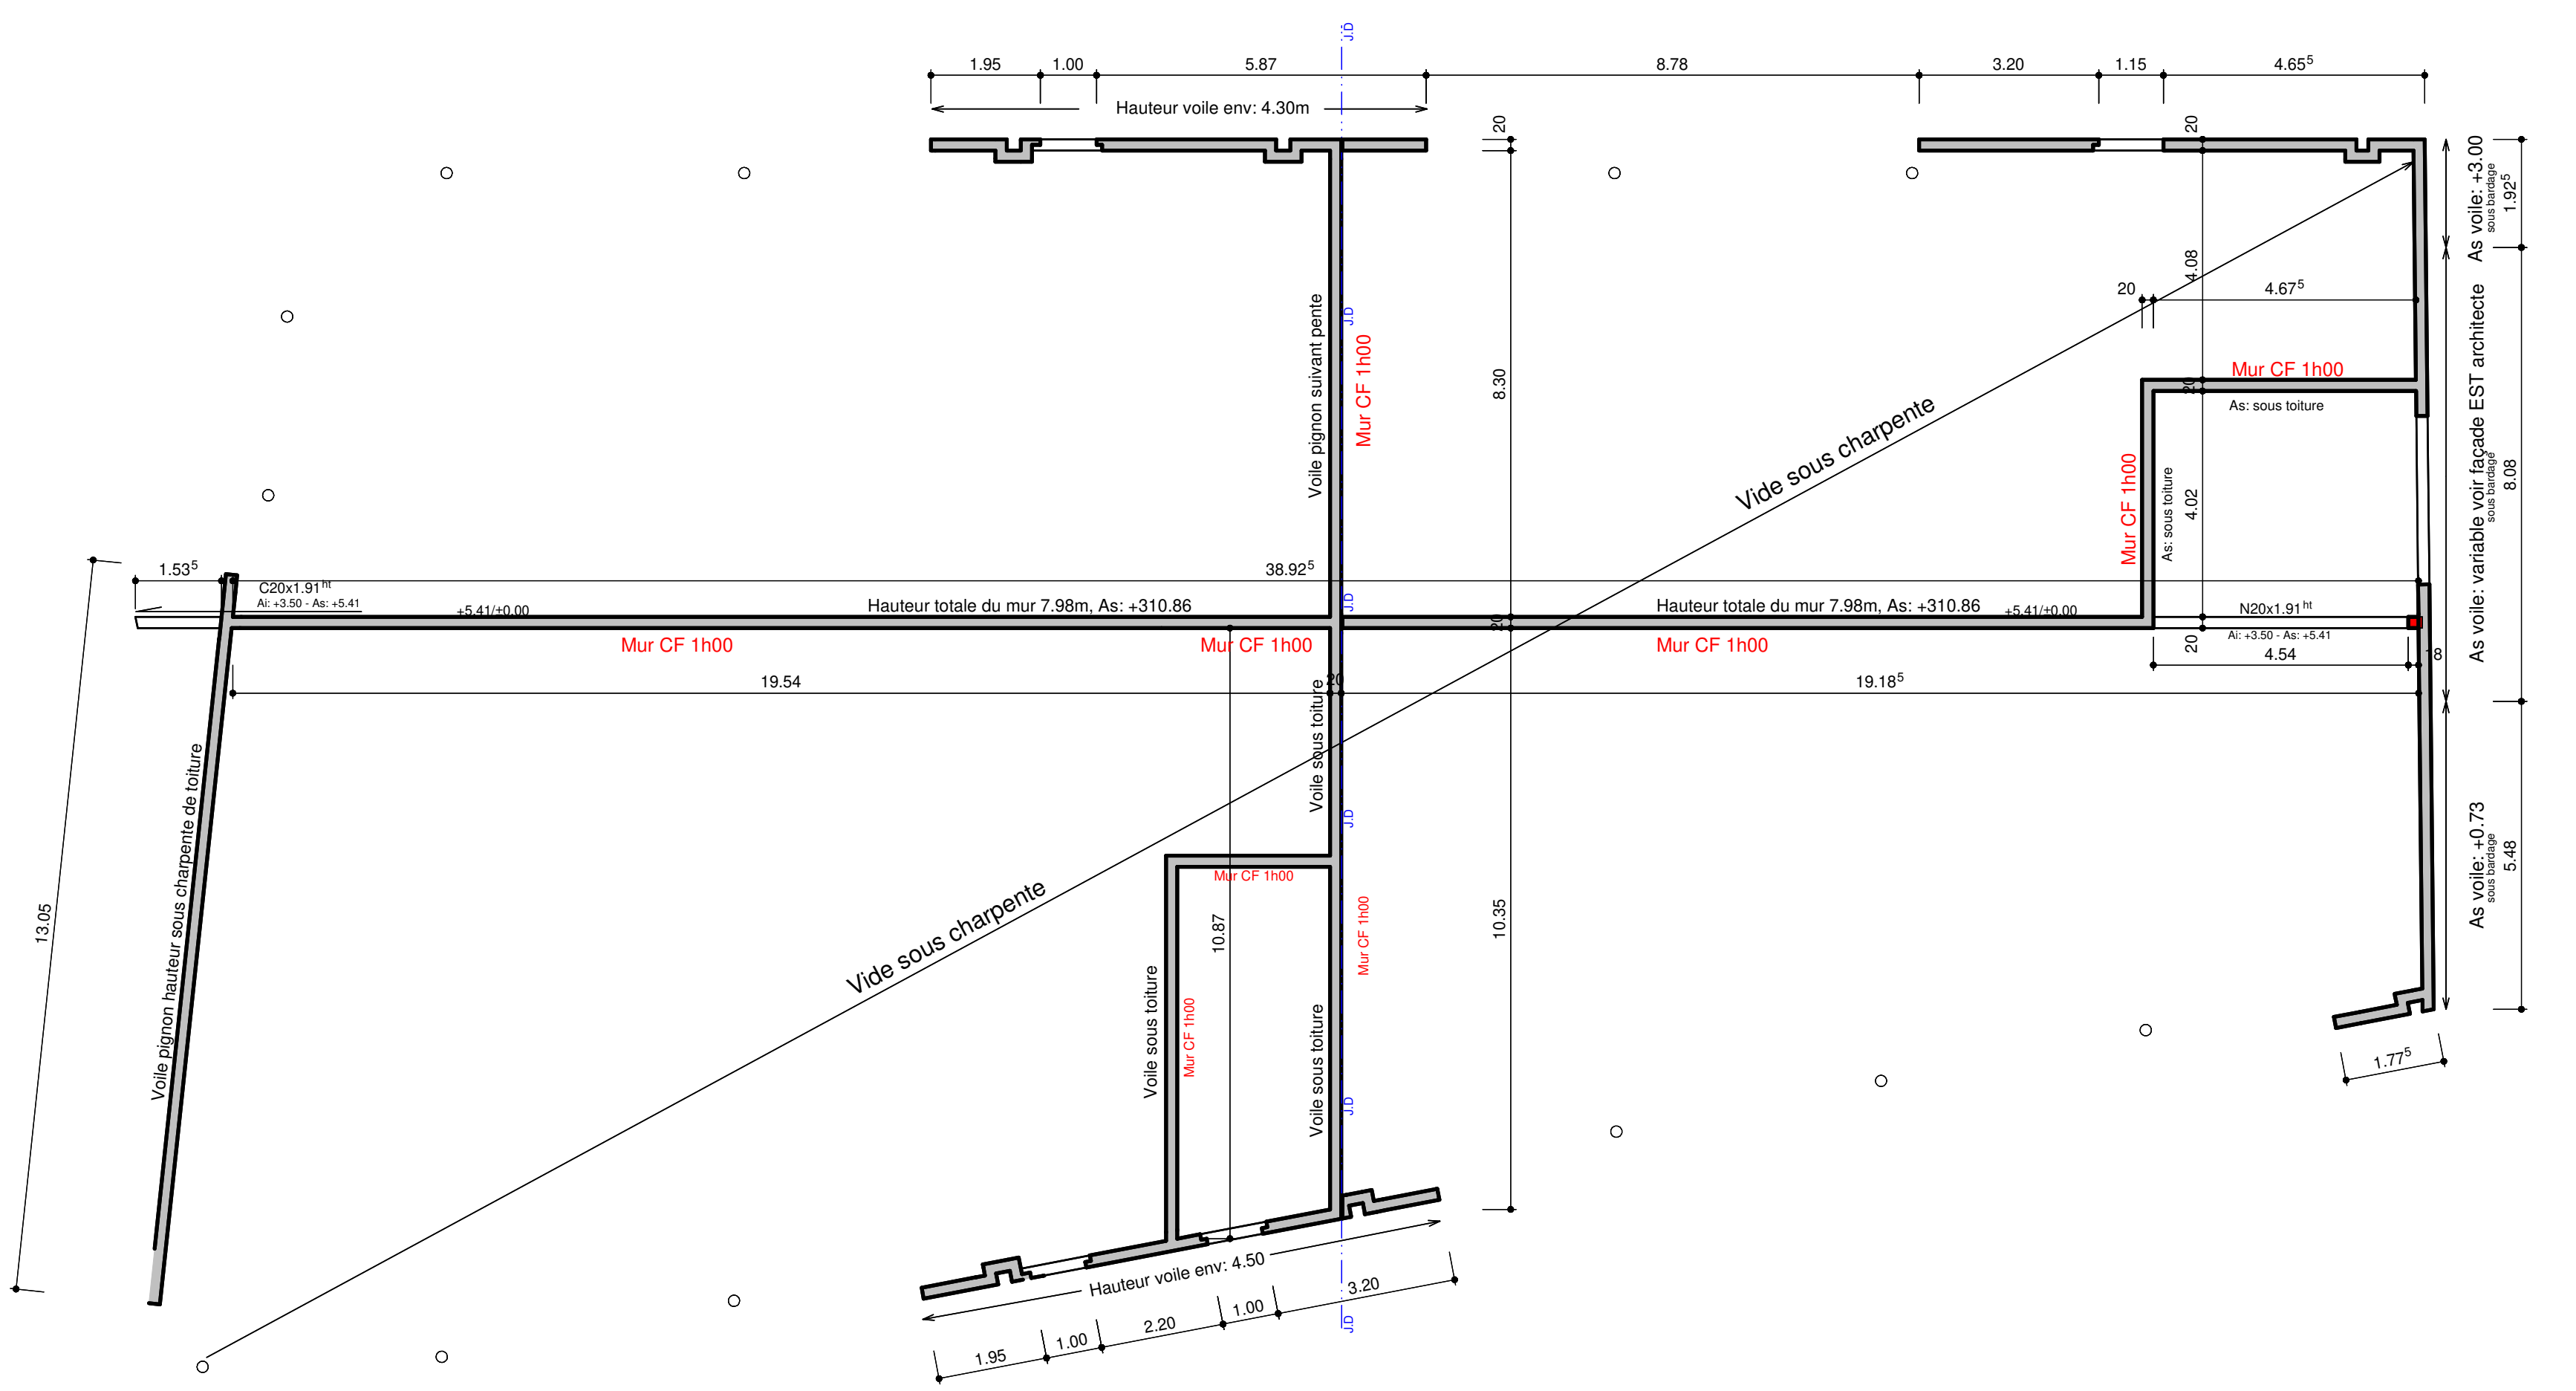
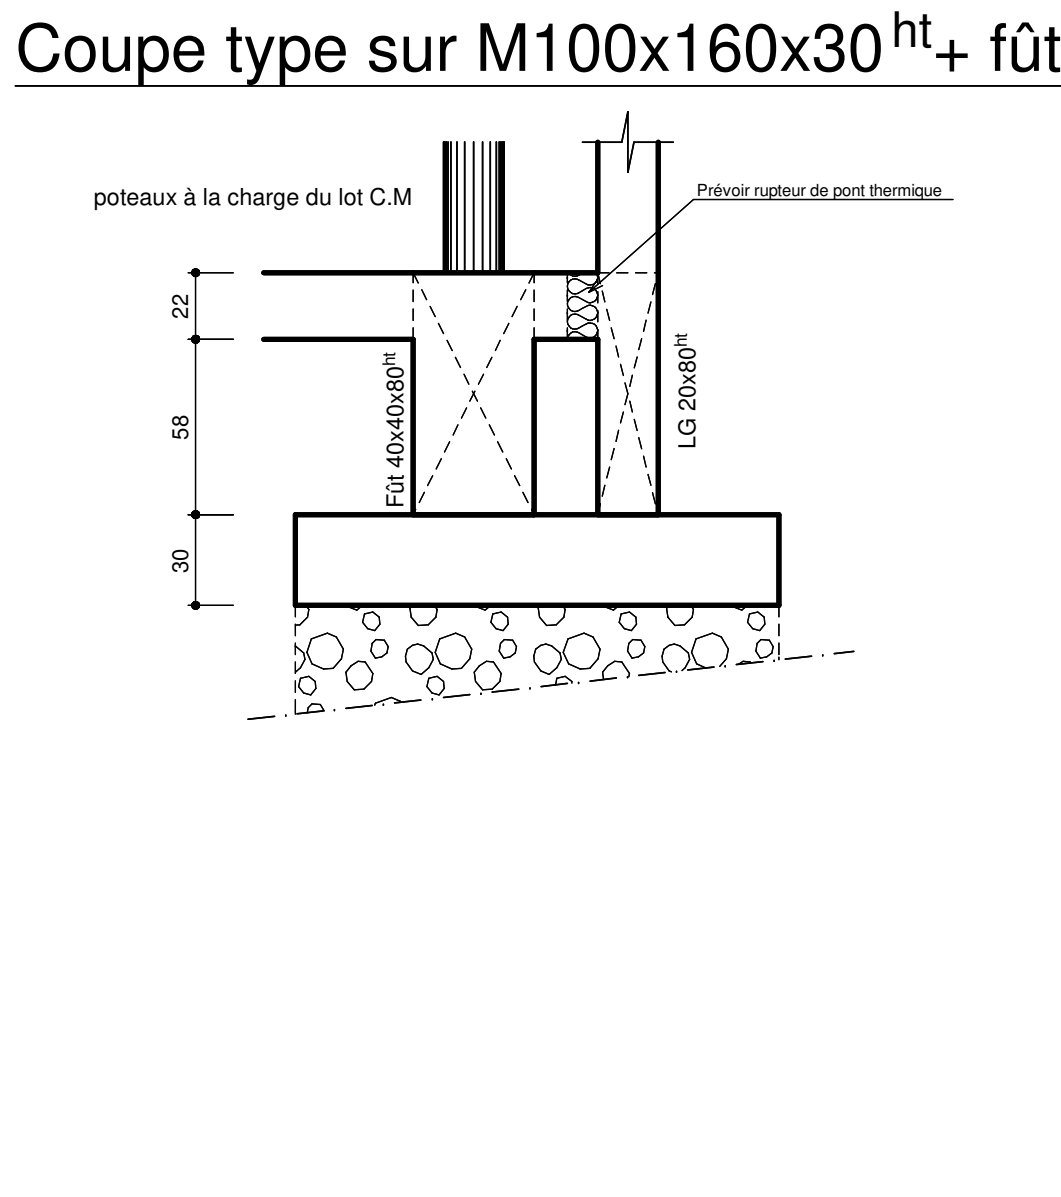


PH.RDC: 1/100°

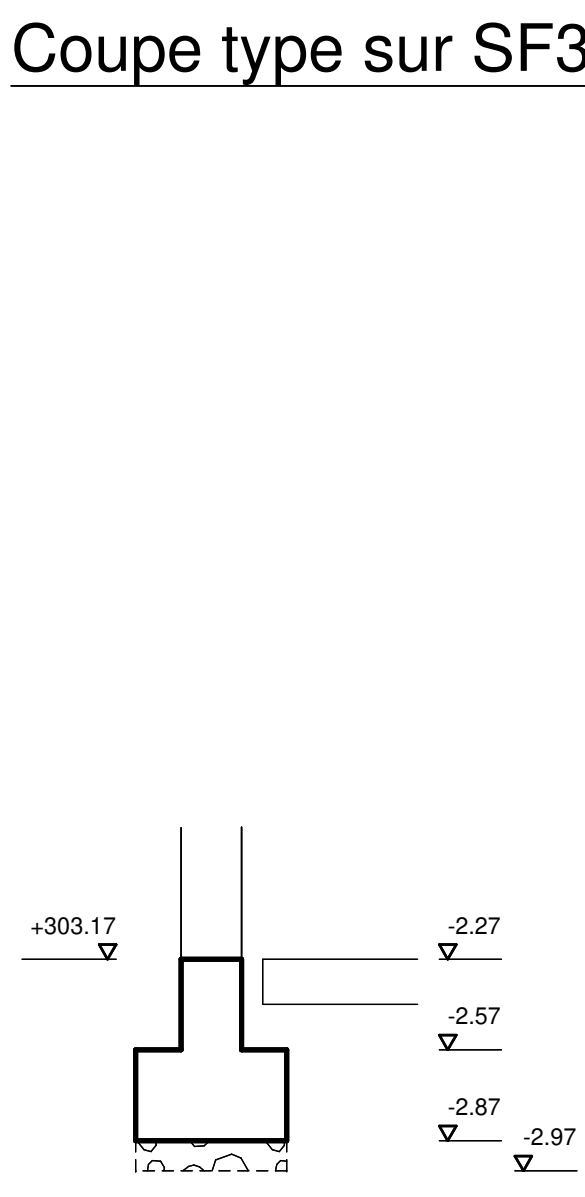

VOILES PREMUR BETON BRUT FINITION MATRICE
VOIR FAÇADES ARCHITECTE

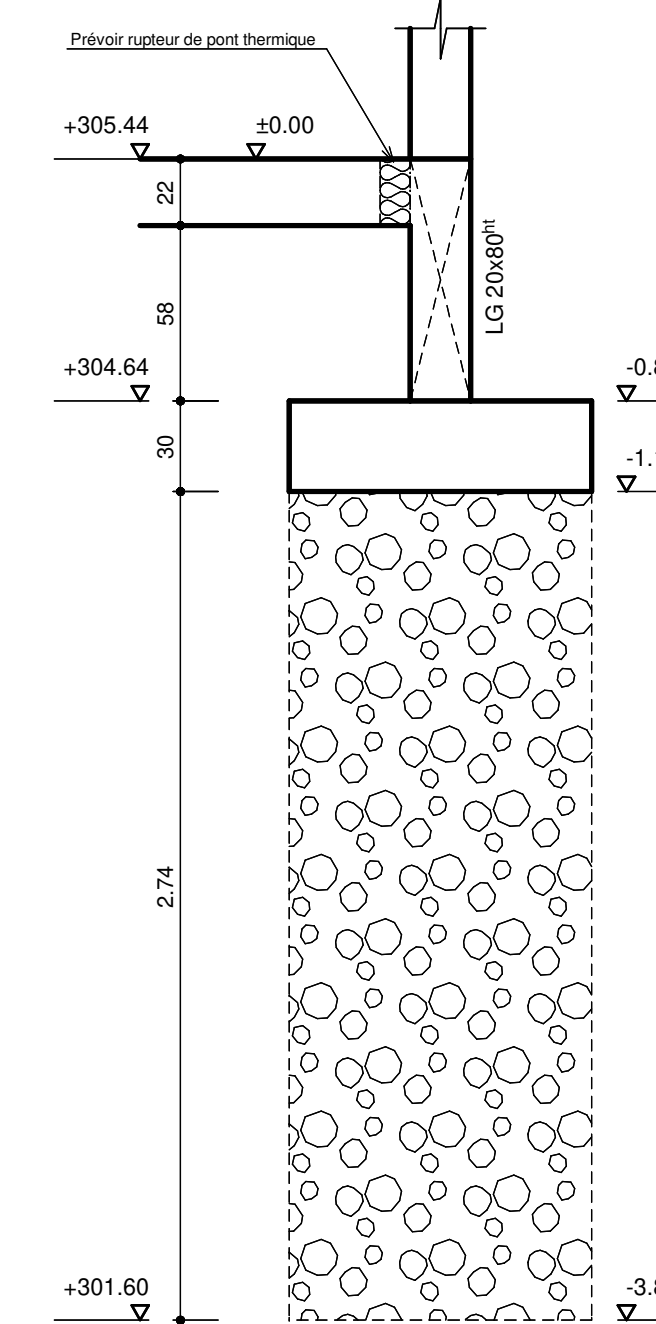

Massifs/semelles filantes/fûts : 70kg/m³
Sous bassement longrines : 150 kg/m³
Dalles portées : 14 kg/m²
Dallages sur TP : 10 kg/m²
Voiles BA : 8kg/m²
Voiles enterrés : 12 kg/m²

Numéro d'affaire : 2408		LOT : GROS-OEUVRE		PHASE :DCE	
Désignation du plan <div>ENSEMBLE COFFRAGE</div>				N° de plan	Indice
				001	B
IND.	DATE	MODIFICATIONS			
A	12.09.2024	m/s suite réception charges			
B	14.05.2025	m/s ensemble			
C	-	-			
D	-	-			
E	-	-			
DESSINE PAR		VERIFIE PAR		DATE ORIGINALE	FICHIER DAO
Bernard NOËL		MF		21.08.2024	Z/