


CONSERVATOIRE NATIONAL DES ARTS ET METIERS				
292 rue Saint Martin 75003 PARIS				
BATIMENT SAINT MARTIN	Amphithéâtres PP Y Z	4-ème sous-sol A - SM04	EXISTANT	
			Indice	
	Service Technique des Bâtiments tel : 01 40 27 23 03 fax : 01 40 27 29 84		Ech.1/200 Format A3 5mm/m	
	chef de service D. ZAKHARIEFF		dessinateur : Julita Boucher	Le 20 05 2016




2

CONSERVATOIRE NATIONAL DES ARTS ET METIERS 292 rue Saint Martin 75003 PARIS			
BATIMENT SAINT MARTIN	Amphithéâtres PP Y Z		EXISTANT
Service Technique des Bâtiments tel : 01 40 27 23 03 fax : 01 40 27 29 84			Indice
chef de service D. ZAKHARIEFF dessinateur : Julita Boucher			Ech.1/200 Format A3 5mm/m Le 20 05 2016

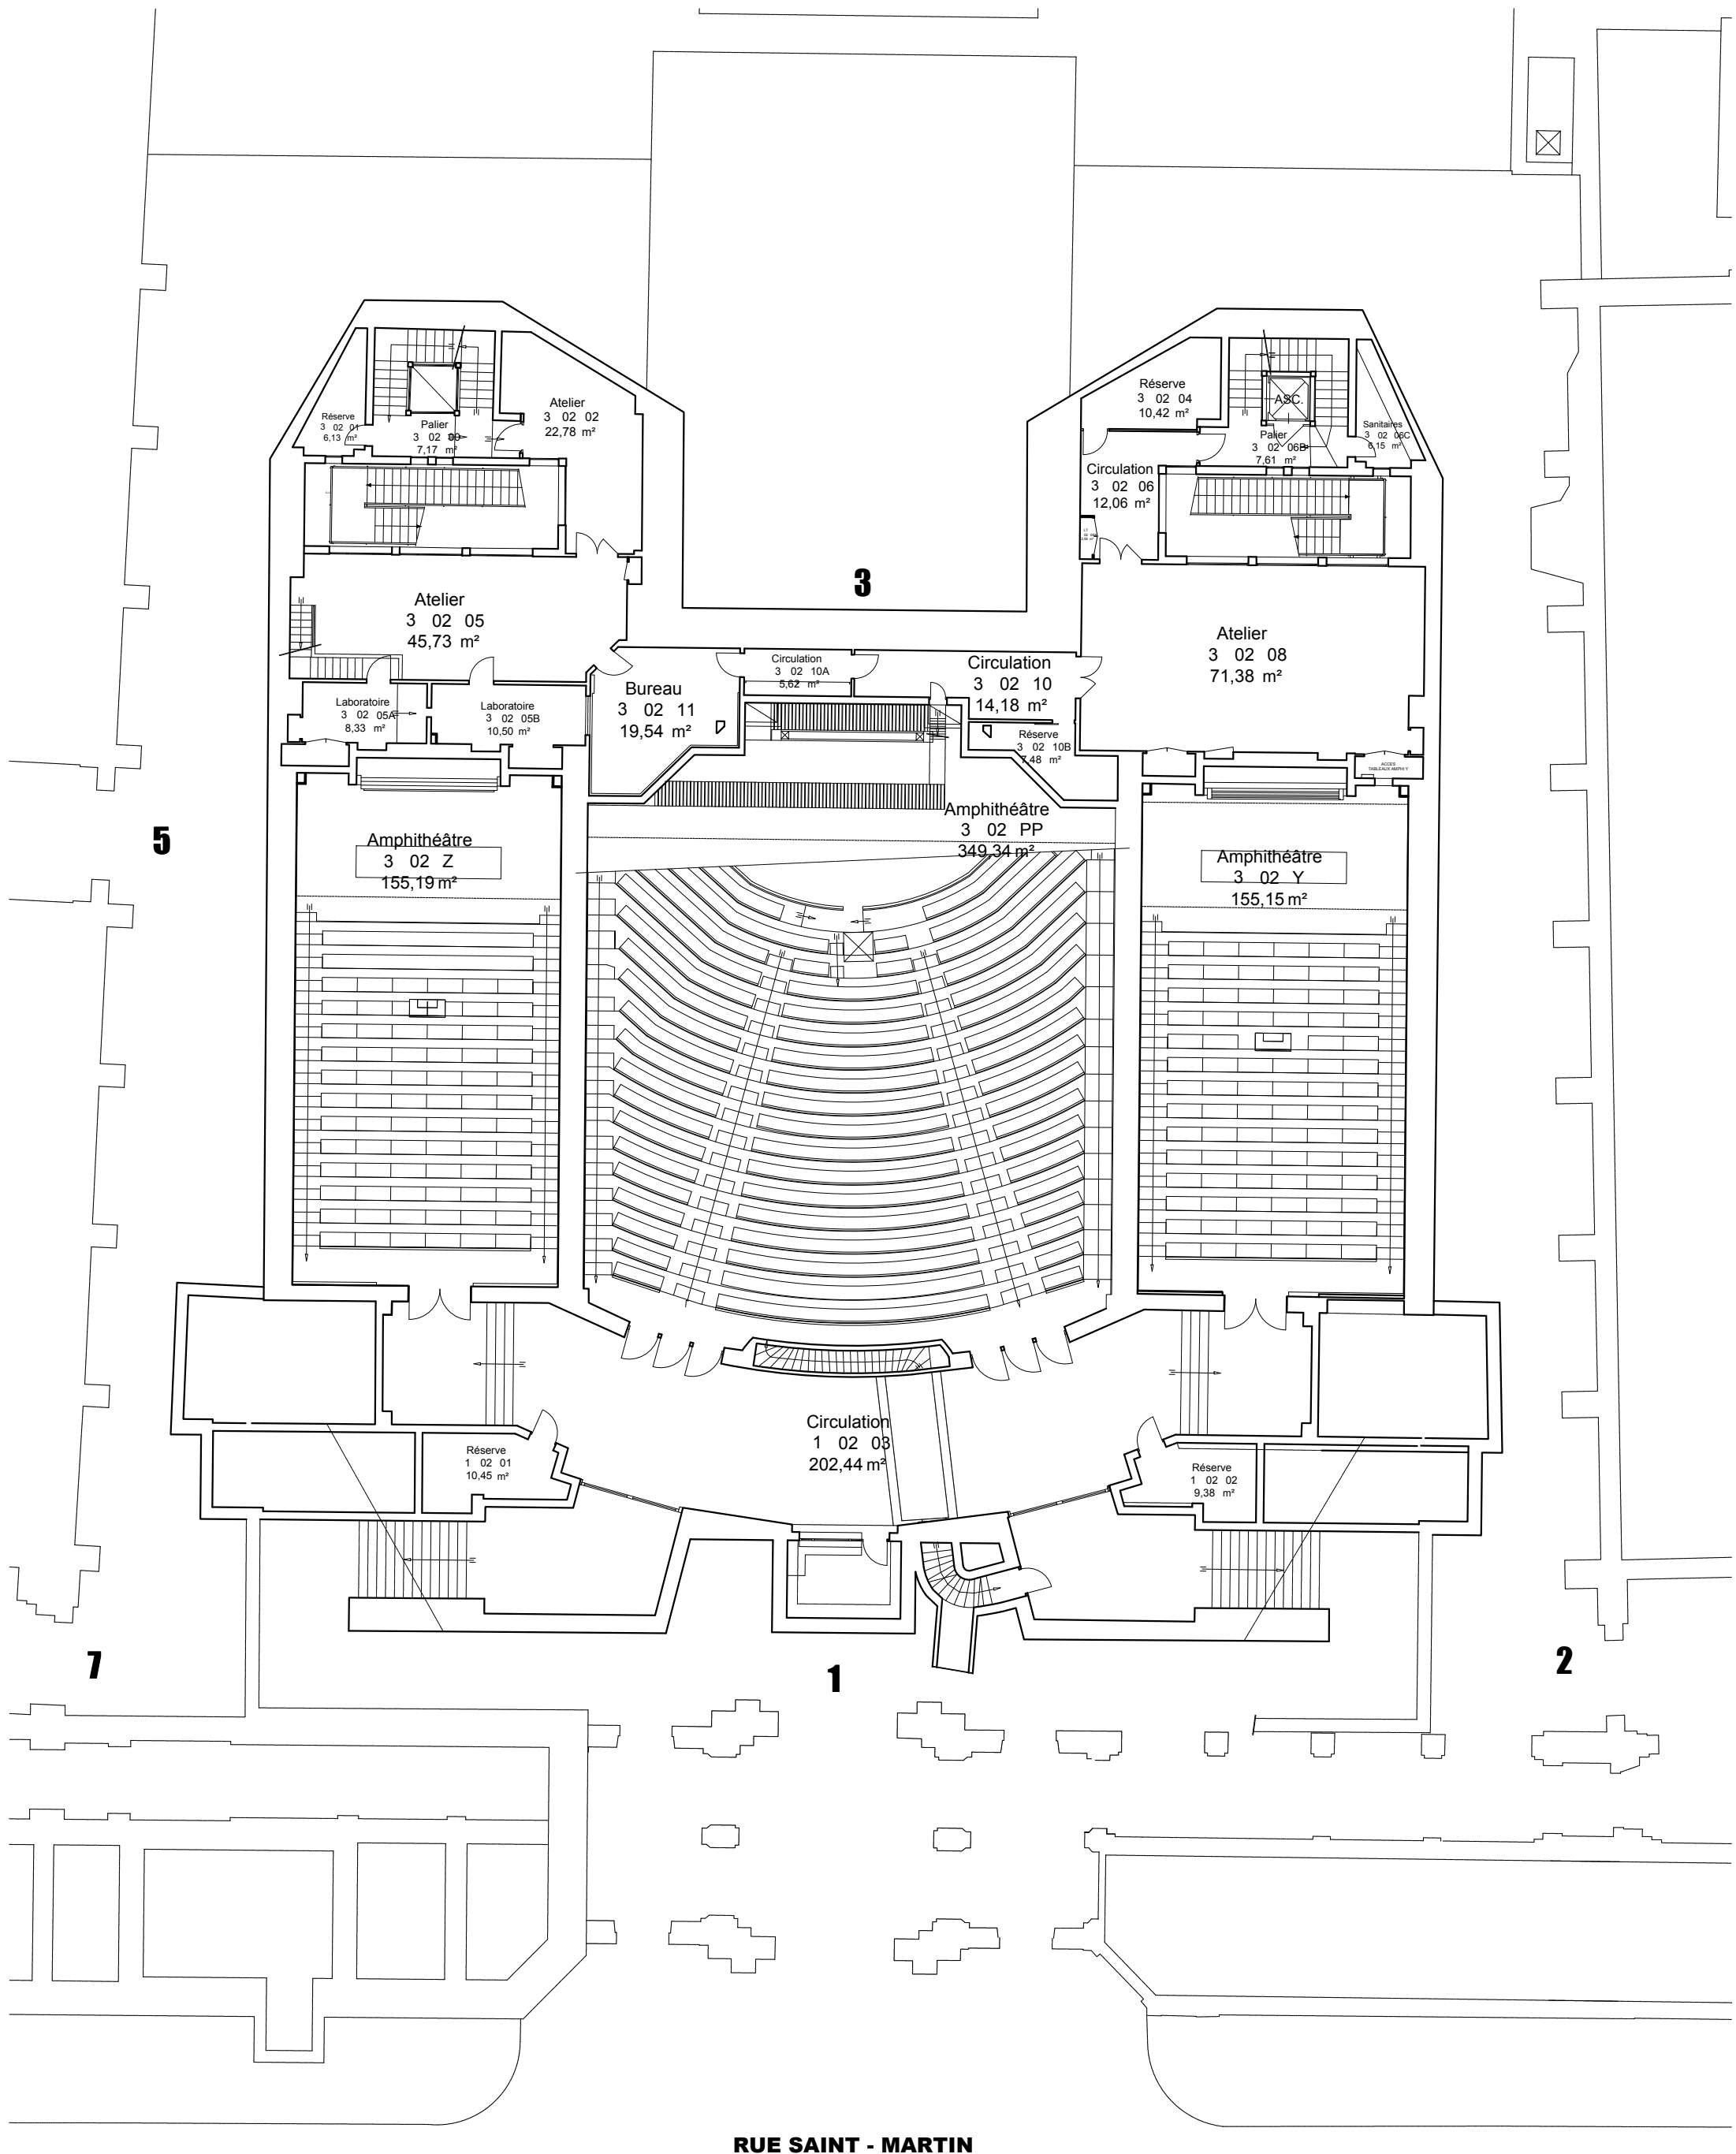


RUE SAINT - MARTIN

CONSERVATOIRE NATIONAL DES ARTS ET METIERS			
292 rue Saint Martin 75003 PARIS			
BATIMENT SAINT MARTIN	Amphithéâtres PP Y Z	2-ème sous-sol C - SM02	EXISTANT
			Indice
			Ech.1/200 Format A3 5mm/m
Service Technique des Bâtiments tel : 01 40 27 23 03 fax : 01 40 27 29 84			
chef de service D. ZAKHARIEFF	dessinateur : Julita Boucher		Le 20 05 2016

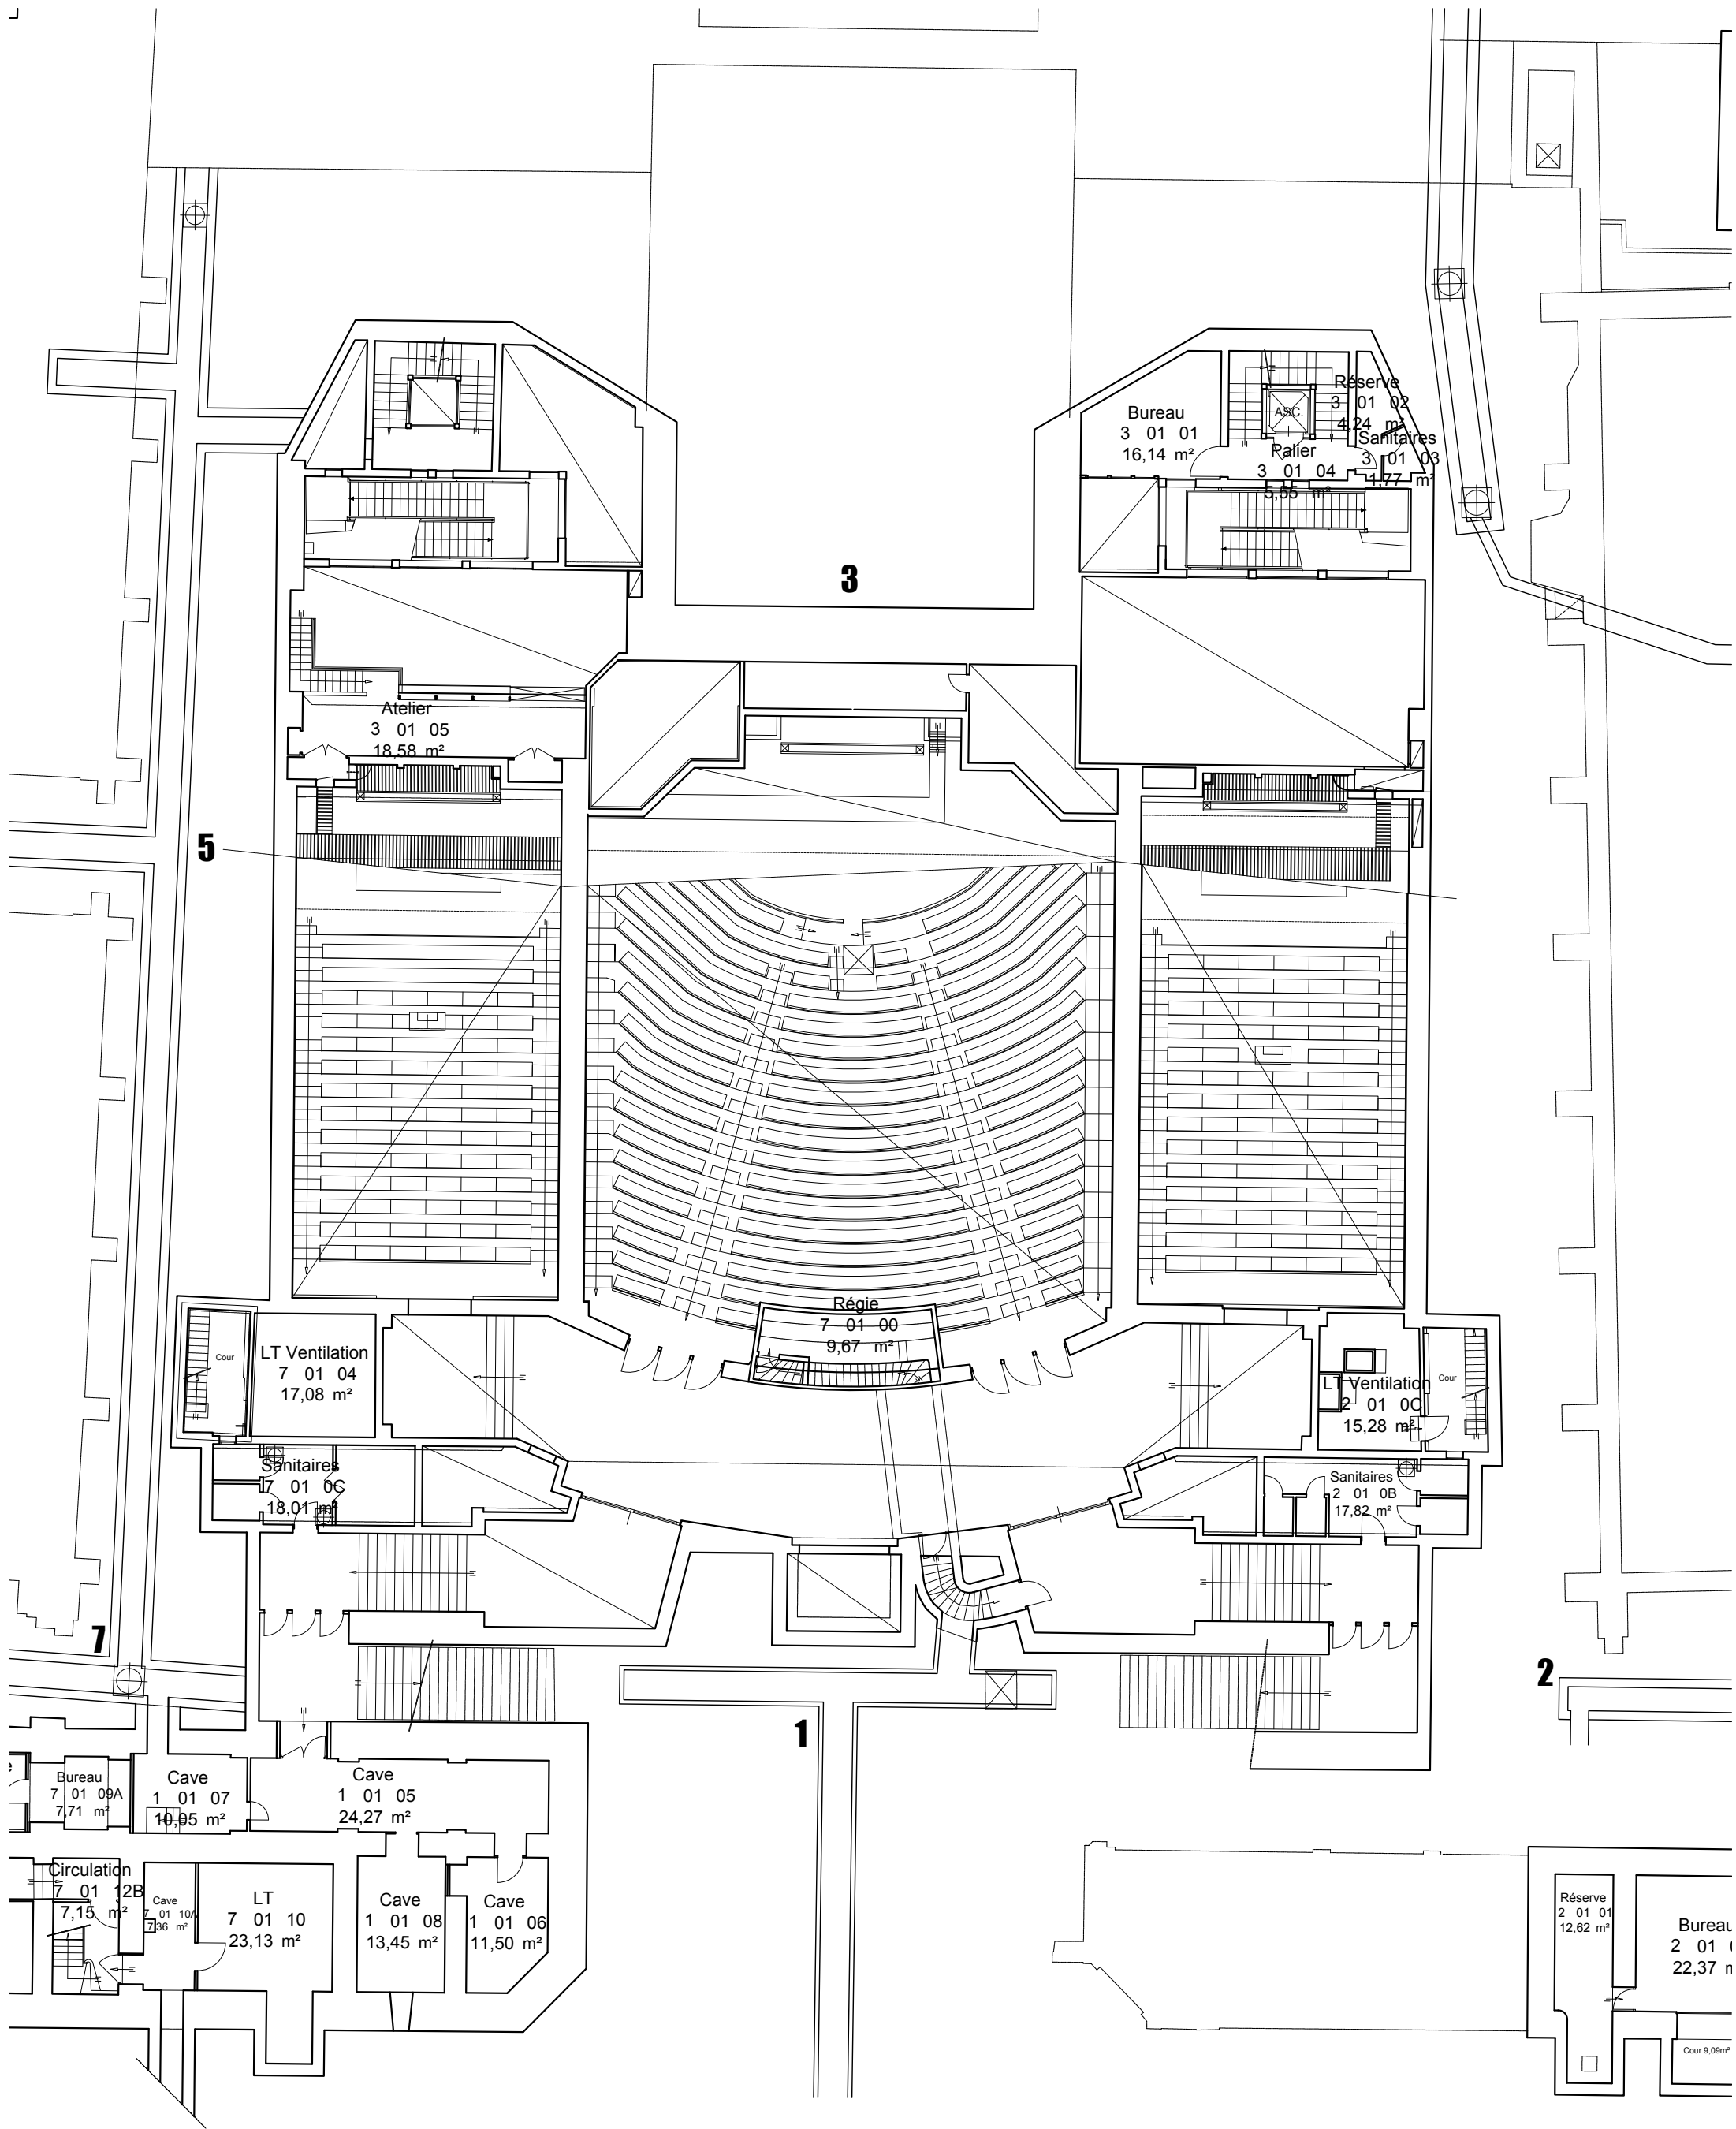

292 RUE SAINT - MARTIN

CONSERVATOIRE NATIONAL DES ARTS ET METIERS				
292 rue Saint Martin 75003 PARIS				
BATIMENT SAINT MARTIN	Amphithéâtres PP Y Z	1-er sous-sol D - SM01	EXISTANT	
			Indice	
	Service Technique des Bâtiments tel : 01 40 27 23 03 fax : 01 40 27 29 84		Ech.1/200 Format A3 5mm/m	
	chef de service D. ZAKHARIEFF		dessinateur : Julita Boucher	Le 20 05 2016

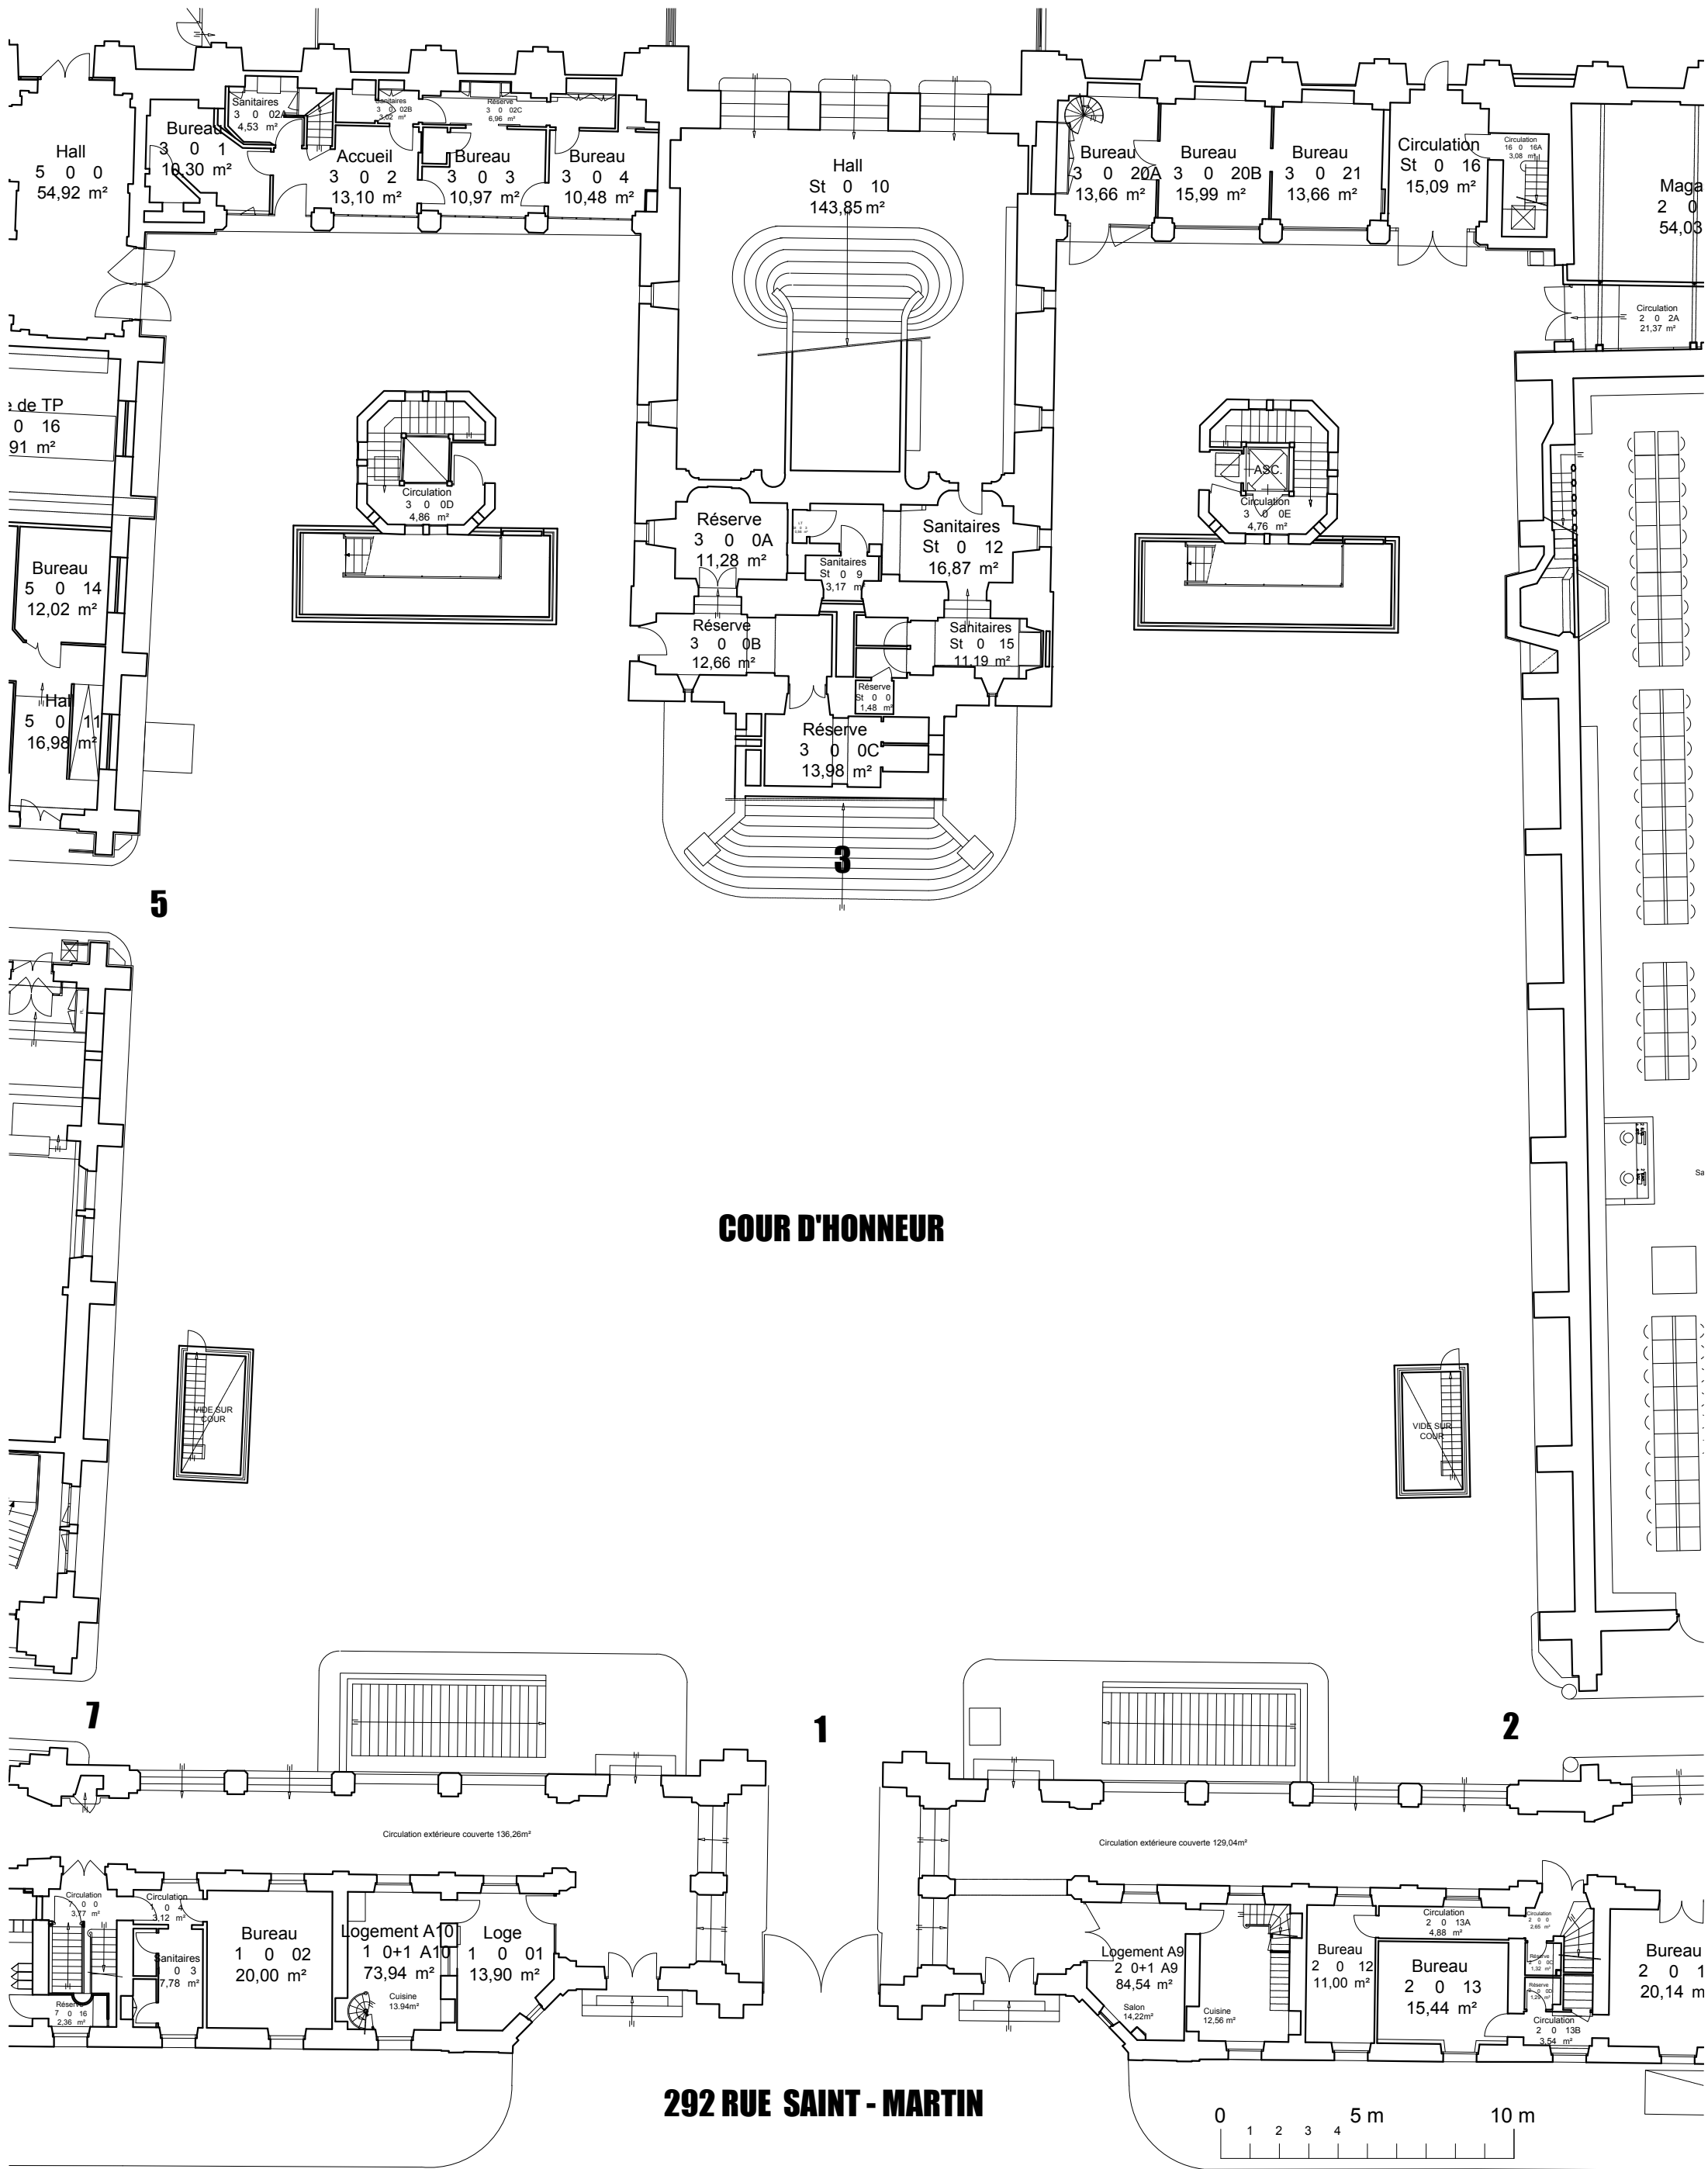

CONSERVATOIRE NATIONAL DES ARTS ET METIERS			
292 rue Saint Martin 75003 PARIS			
BATIMENT SAINT MARTIN	Amphithéâtres PP Y Z	RDC E - SM0	EXISTANT
			Indice
Service Technique des Bâtiments tel : 01 40 27 23 03 fax : 01 40 27 29 84			Ech.1/200 Format A3 5mm/m
chef de service D. ZAKHARIEFF	dessinateur : Julita Boucher		Le 20 05 2016