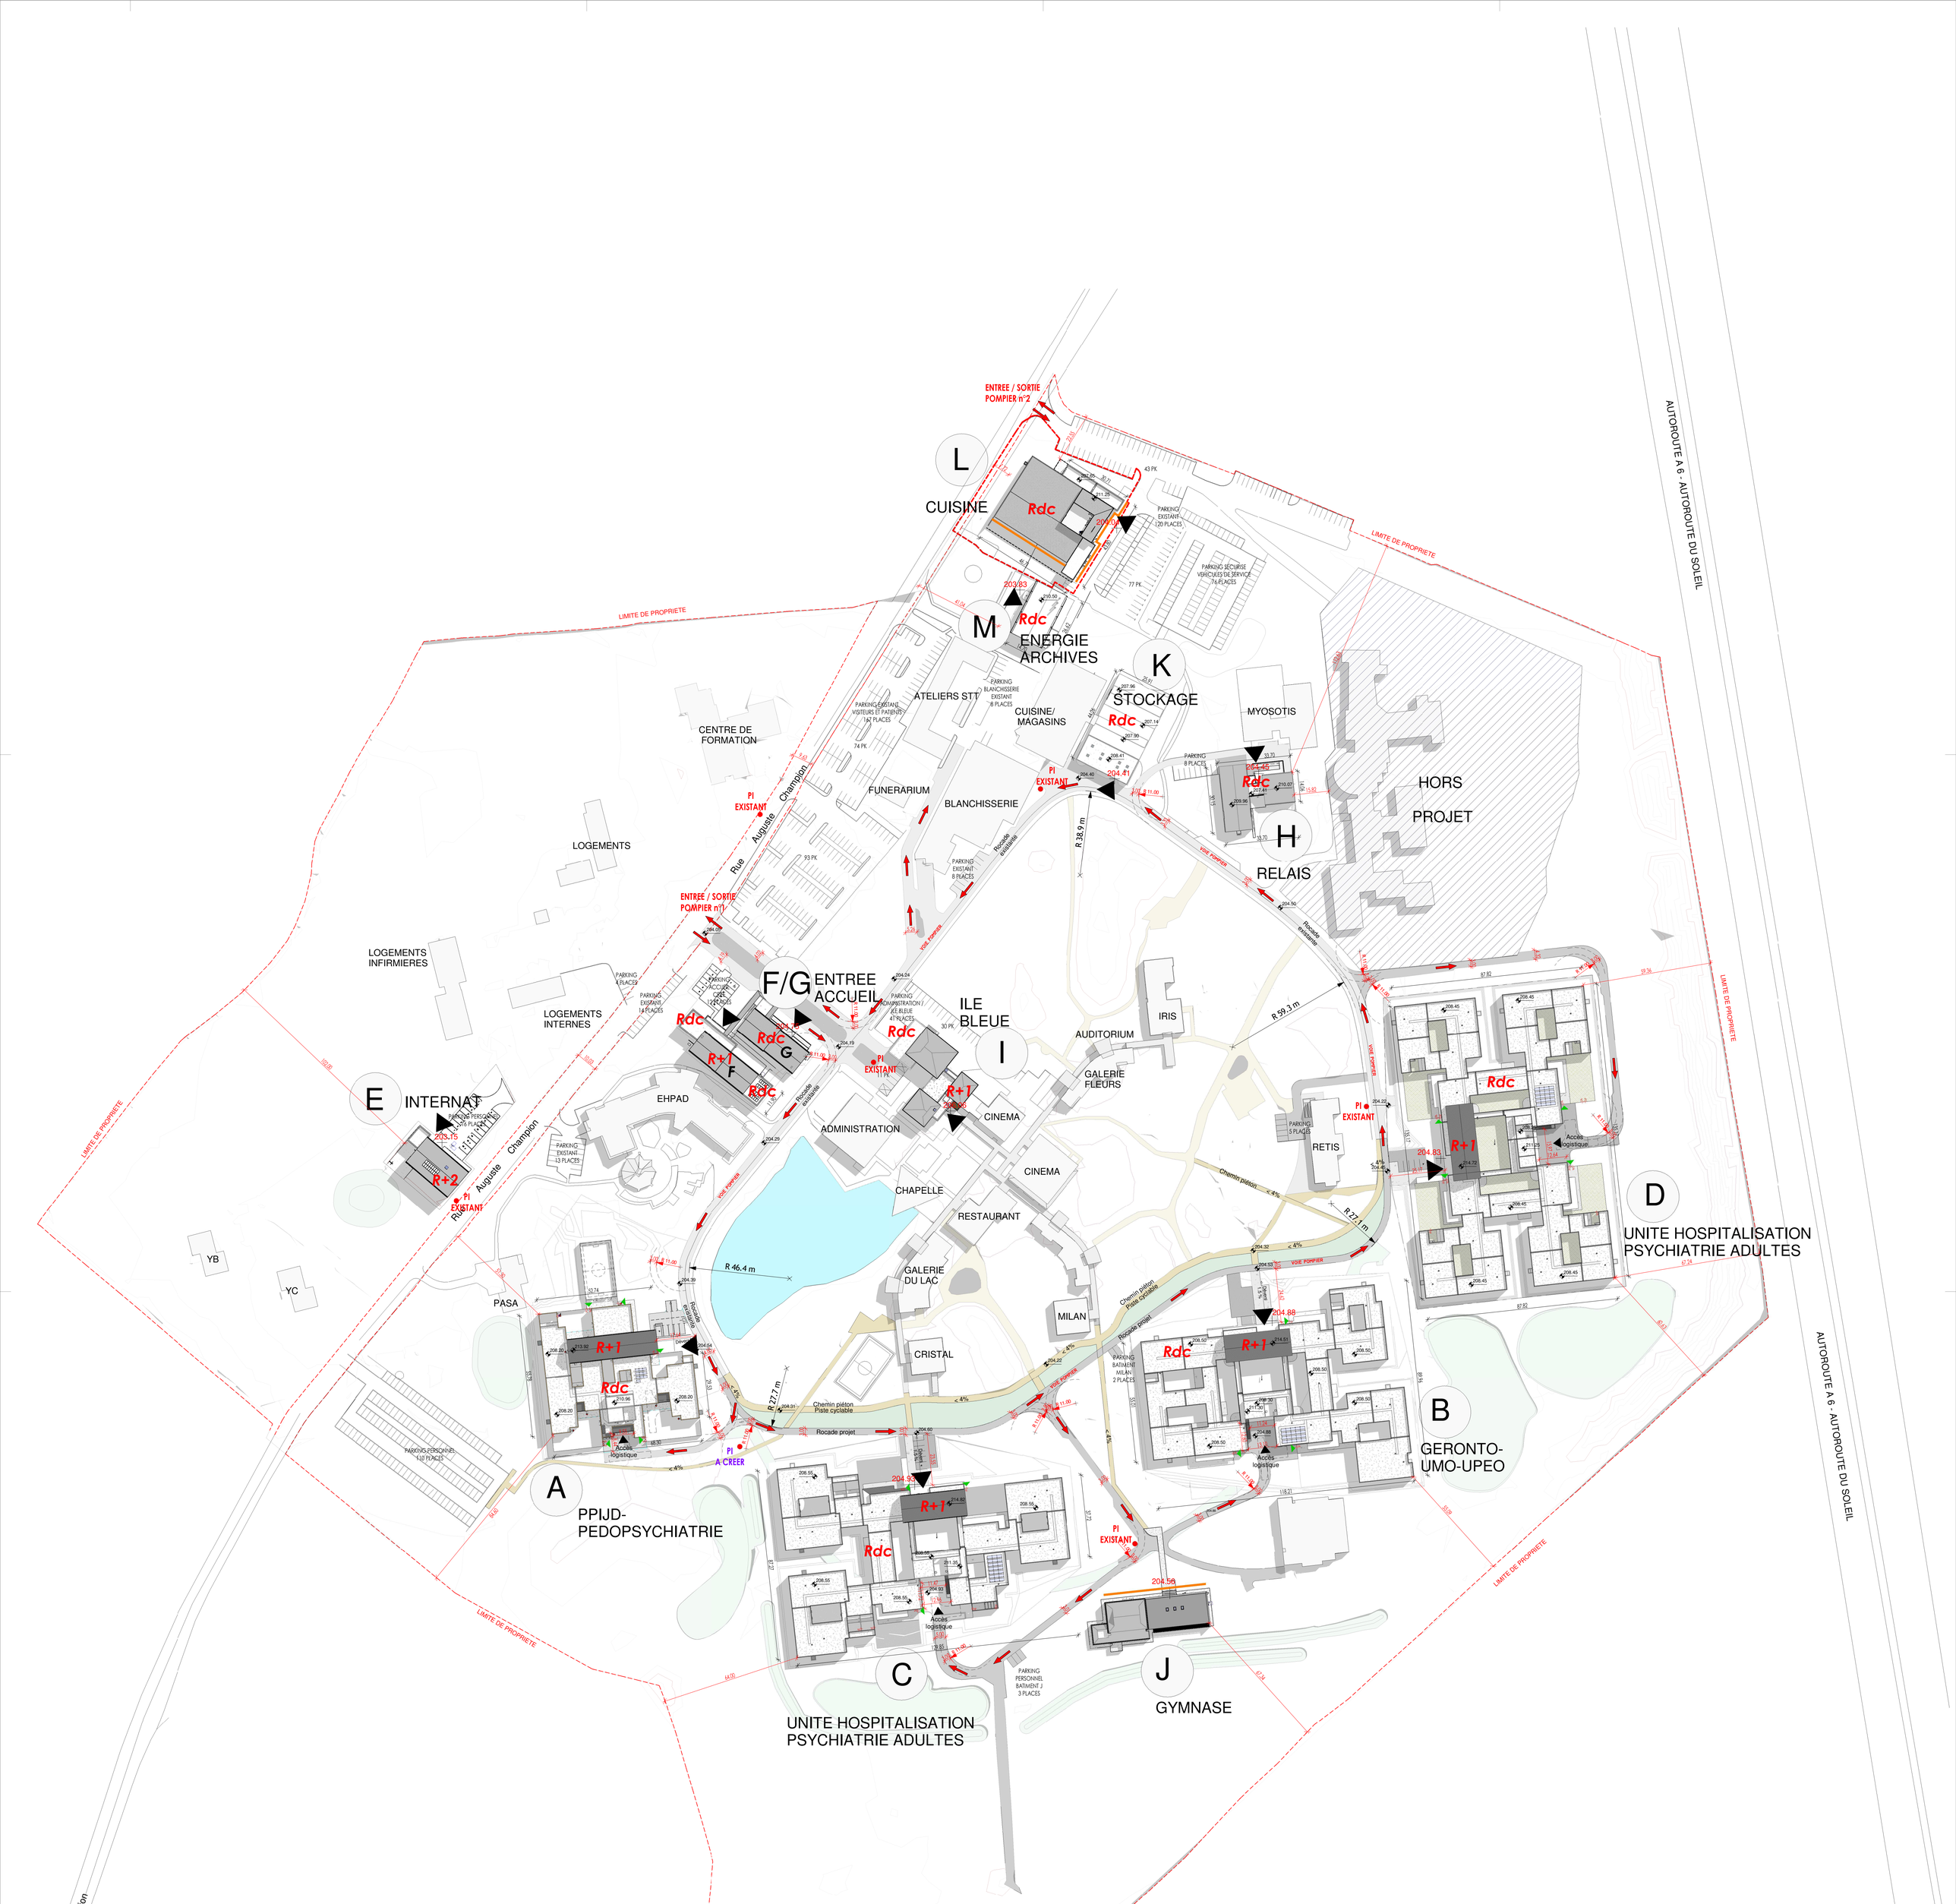

NH2S

Construction du Nouvel Hôpital Spécialisé de Sevrey

55 Rue Auguste Champion - 71 331 CHALON-SUR-SAONE

MAITRE D'OUVRAGE **HOPITAL SPECIALISE DE SEVREY** Julien SENAILLET Mail : julien.senaillet@ch-sevrey.fr Tél : 06 80 08 50 73	**ARCHITECTE** **AA GROUP** Pierre PENA Mail : pierre.pena@aagroup.fr Tél : 06 21 87 25 45
ATMO **Groupe SERL** Patrick SIVAN Mail : p.sivan@serl.fr Tél : 06 14 65 57 72	**ARCHITECTE** **SEXTANT** Sébastien VAN DES VOORT Mail : sevrey@sextant-architecture.com Tél : 01 40 21 01 06
ATMO TRAVAUX **SEM Val de Bourgogne** Fanny CARREAU Mail : fanny.carreau@semvaldebourgogne.fr Tél : 06 09 13 41 22	**MANDATAIRE** **DEMATHIEU BARD CONSTRUCTION** Catherine BERTON Mail : catherine.berton@demathieu-bard.fr Tél : 06 25 99 55 53
BU. DE CONTROLE **DEKRA** Frédéric MALNUIT Mail : frederic.malnuit@dekra.com Tél : 06 25 46 29 34	**PAYSAGISTE** **Atelier Anne GARDONI** Anne GARDONI Mail : atelier@atelier-annegardoni.fr Tél : 04 86 67 17 10
BE ECONOMISTE **GBA & CO** Clément PERBET Mail : cperbet@gba-eco.com Tél : 07 63 60 35 85	**HQE QEB** **TERRE ECO** Jérôme PILLOUX Mail : jerome.pilloux@terre-eco.com Tél : 06 67 66 49 20
BET FLUIDES - VRD **ARTELIA** Lhocine MAMMERI Mail : Lhocine.MAMMERI@arteliagroup.com Tél : 04 78 66 59 45	**BET ACOUSTIQUE** **GENIE ACOUSTIQUE** Emmanuel SIGNORELLI Mail : etudes@genie-acoustique.com Tél : 06 70 01 79 45
BET STRUCTURE **PURE INGENIERIE** Emmanuel LAMANT Mail : e.lamant@pureingenierie.com Tél : 04 78 64 93 73	**BE AMIANTE DEMOL.** **INGEOS** Hubert HELOUIS Mail : h.helouis@ingeos.fr Tél : 06 85 19 61 43

INDICE	DESCRIPTION	DIFFUSE PAR	REMIS A	DATE

PLAN DE MASSE GENERAL DU SITE

PHASE	N° DE FEUILLE	REALISE PAR	TYPE DE DOC	METIER	BATIMENT	ZONE	NIVEAU	ECHELLE	INDICE	DATE
APD	B.1.1	AAG	PG	ARC	TTZ	TZ	TTN	1 : 1000	0	14/10/2022