



A1 1-200

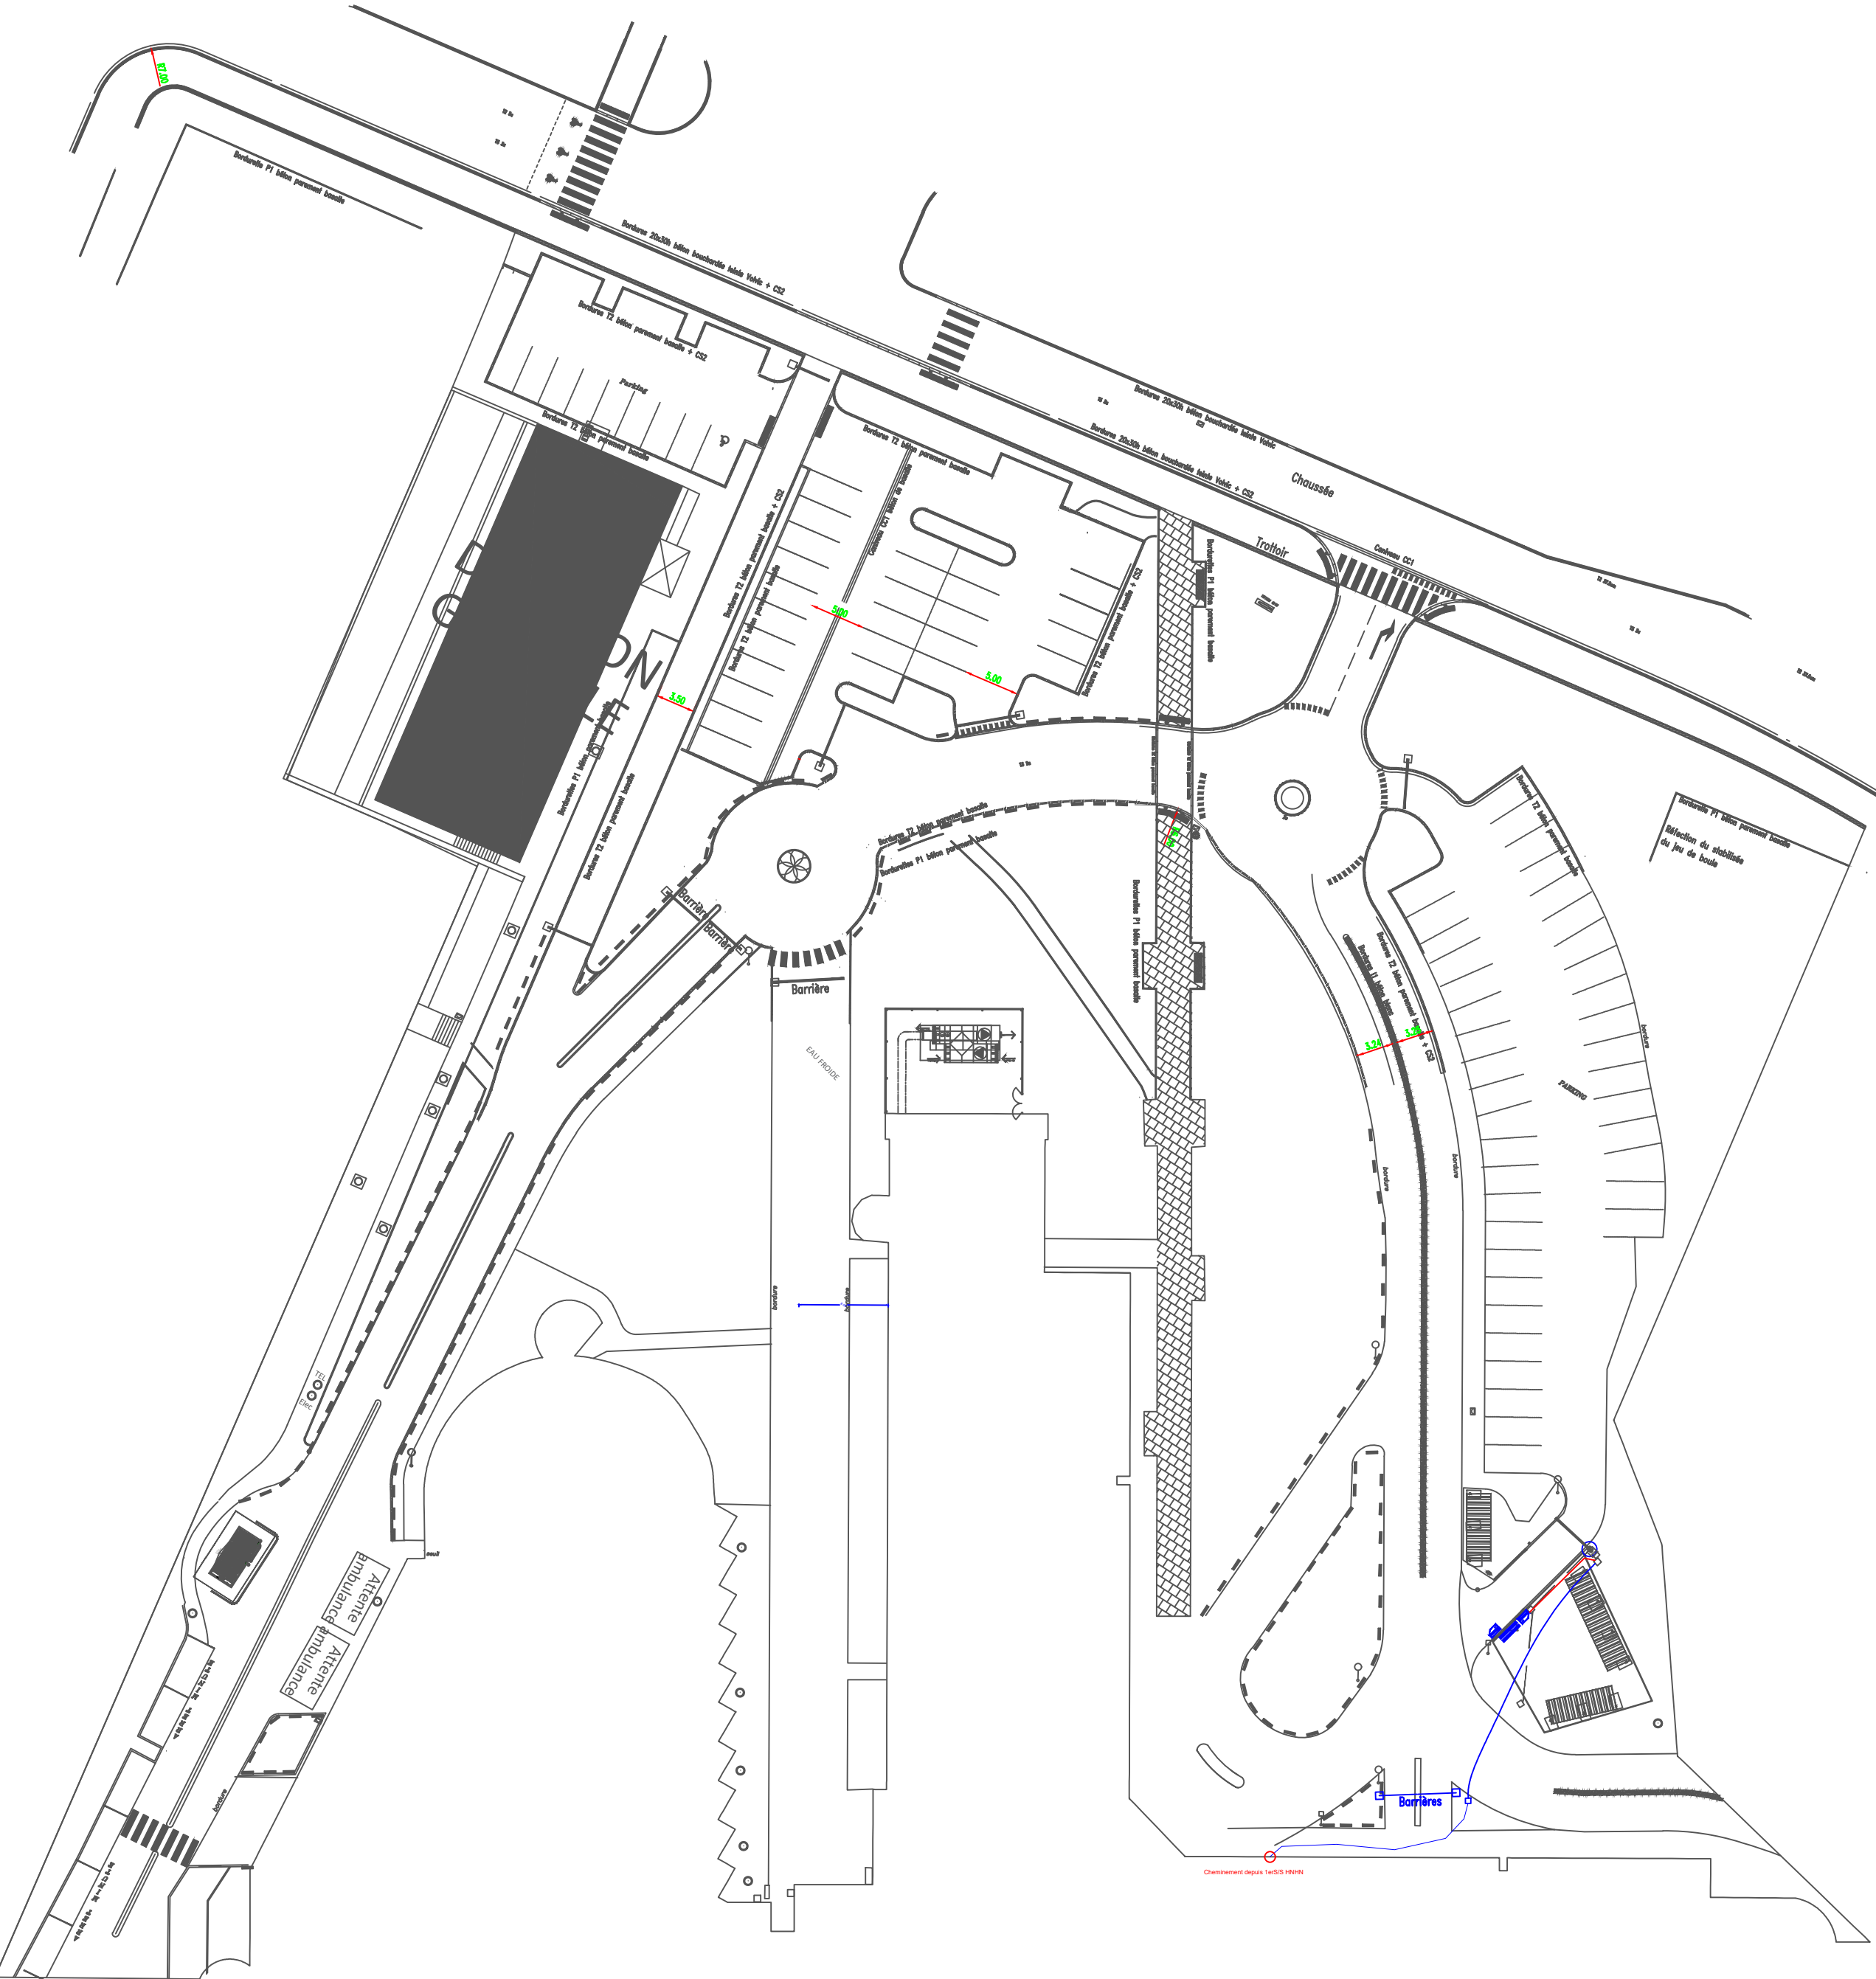

A1 1-200

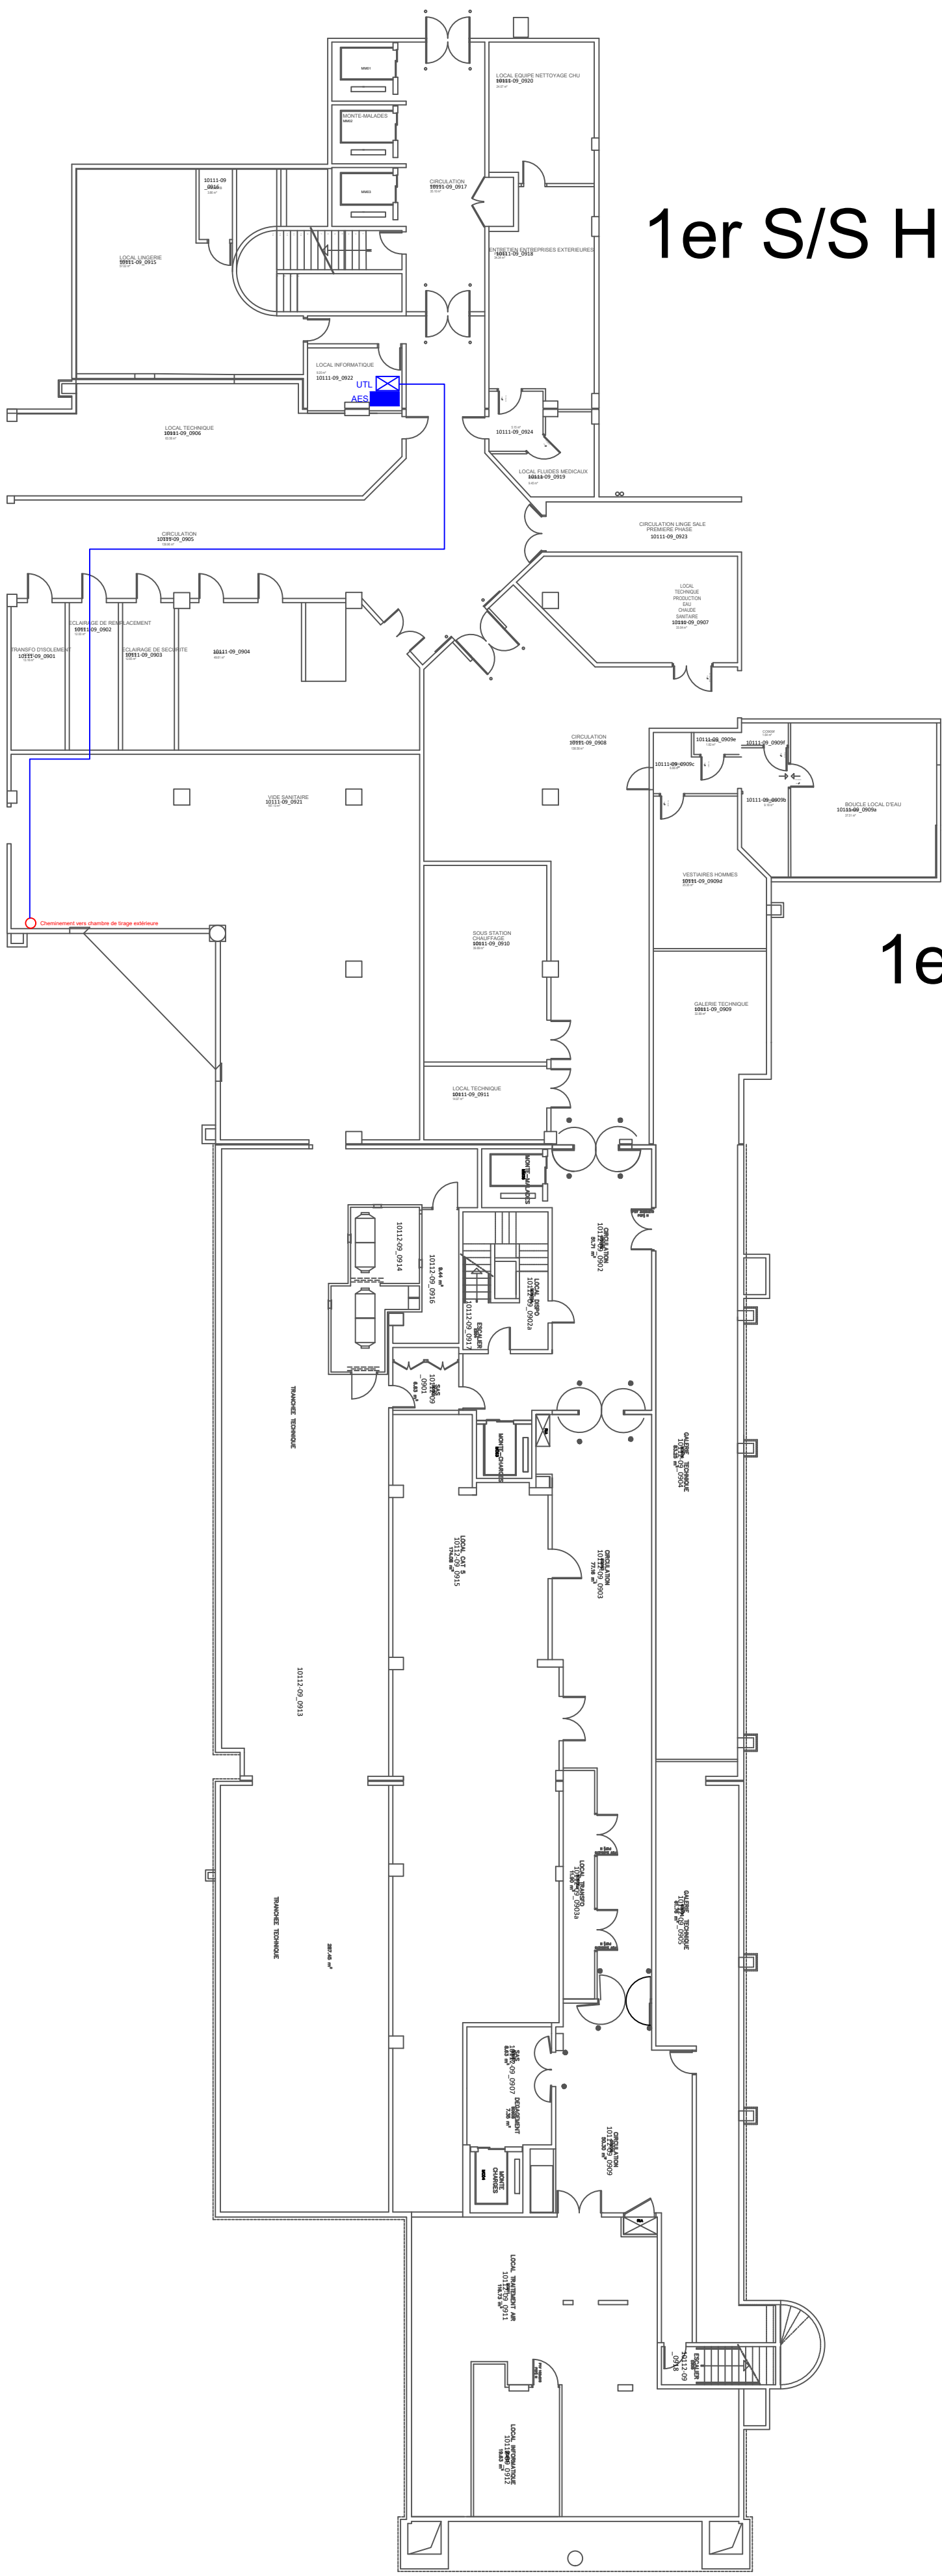

1er S/S HNHC

1er S/S HNHN

LEGENDE	
	UTL
	AES
	Cheminement vers chambre de tirage extérieure
	Lecteur de badge Architect Mifare EV3
	Ventouse de contrôle d'accès
	Cheminement à titre indicatif
	VRD à créer

Centre Hospitalier Universitaire
de Clermont–Ferrand

COMPLEXE ST JACQUES

HOPITAL GABRIEL MONTPIED
1er S/S et RdC HNHN et HNHC
Sécurisation parking vélo entrée nord
Plan projet

Date	Modifications	Indice
24/03/2025	Création plan projet	A

Dresse par : _____

Dessine par : C.BERTRAND

L'Ingenieur en chef :

Date : 24/03/2025

Echelle : 1/200°

N° Plan d'Affaire :
5/DIV/16977 - 07

N° de Classement Archives :
[] [] [] [] [] []