




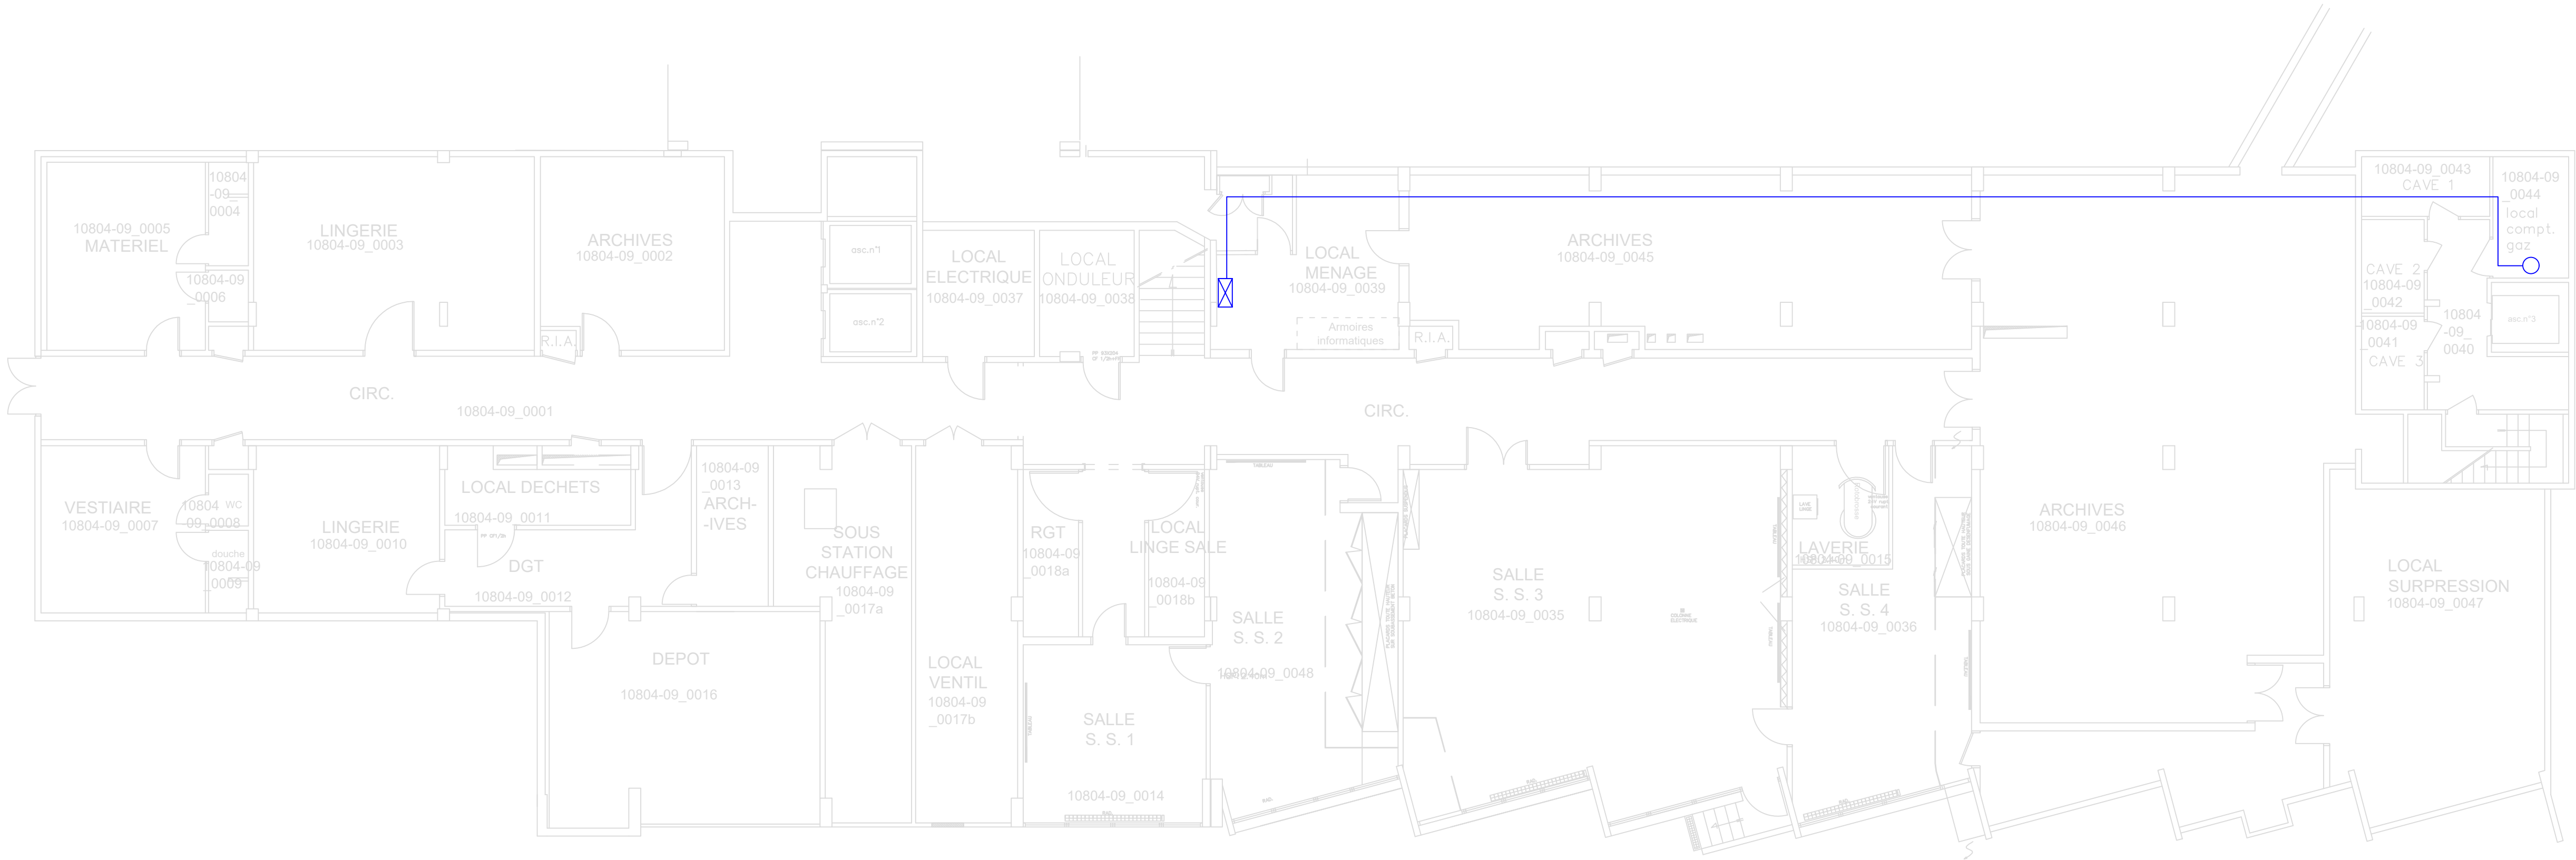


S/S



	UTL
	Lecteur de badge
	Cheminement à titre indicatif
	Passage de câbles à l'aplomb
L'emplacement exact des différents équipements sera validé au moment du chantier	

RdC

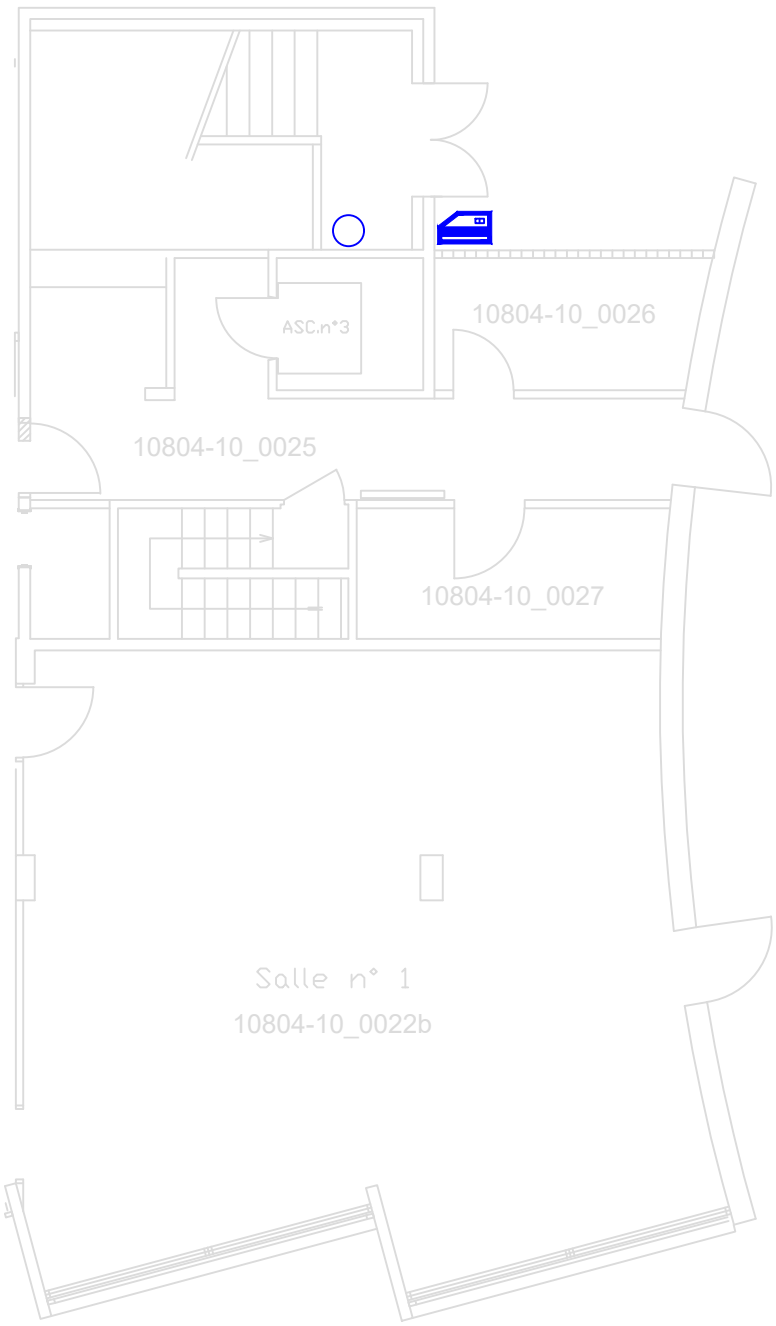

Centre Hospitalier Universitaire
de Clermont–Ferrand

COMPLEXE ST JACQUES

HOPITAL GABRIEL MONTPIED
IFSI

Rajout contrôle d'accès pour porte entrée sud

Date	Modifications	Indice
24/03/2025	Création plan projet	A

Dresse par : _____

Dessine par : C.BERTRAND

L'Ingenieur en chef :

Date : 24/03/2025

Echelle : 1/100°

N° Plan d'Affaire :
5/DIV/16977 - 11

N° de Classement Archives :

--	--	--	--	--	--