


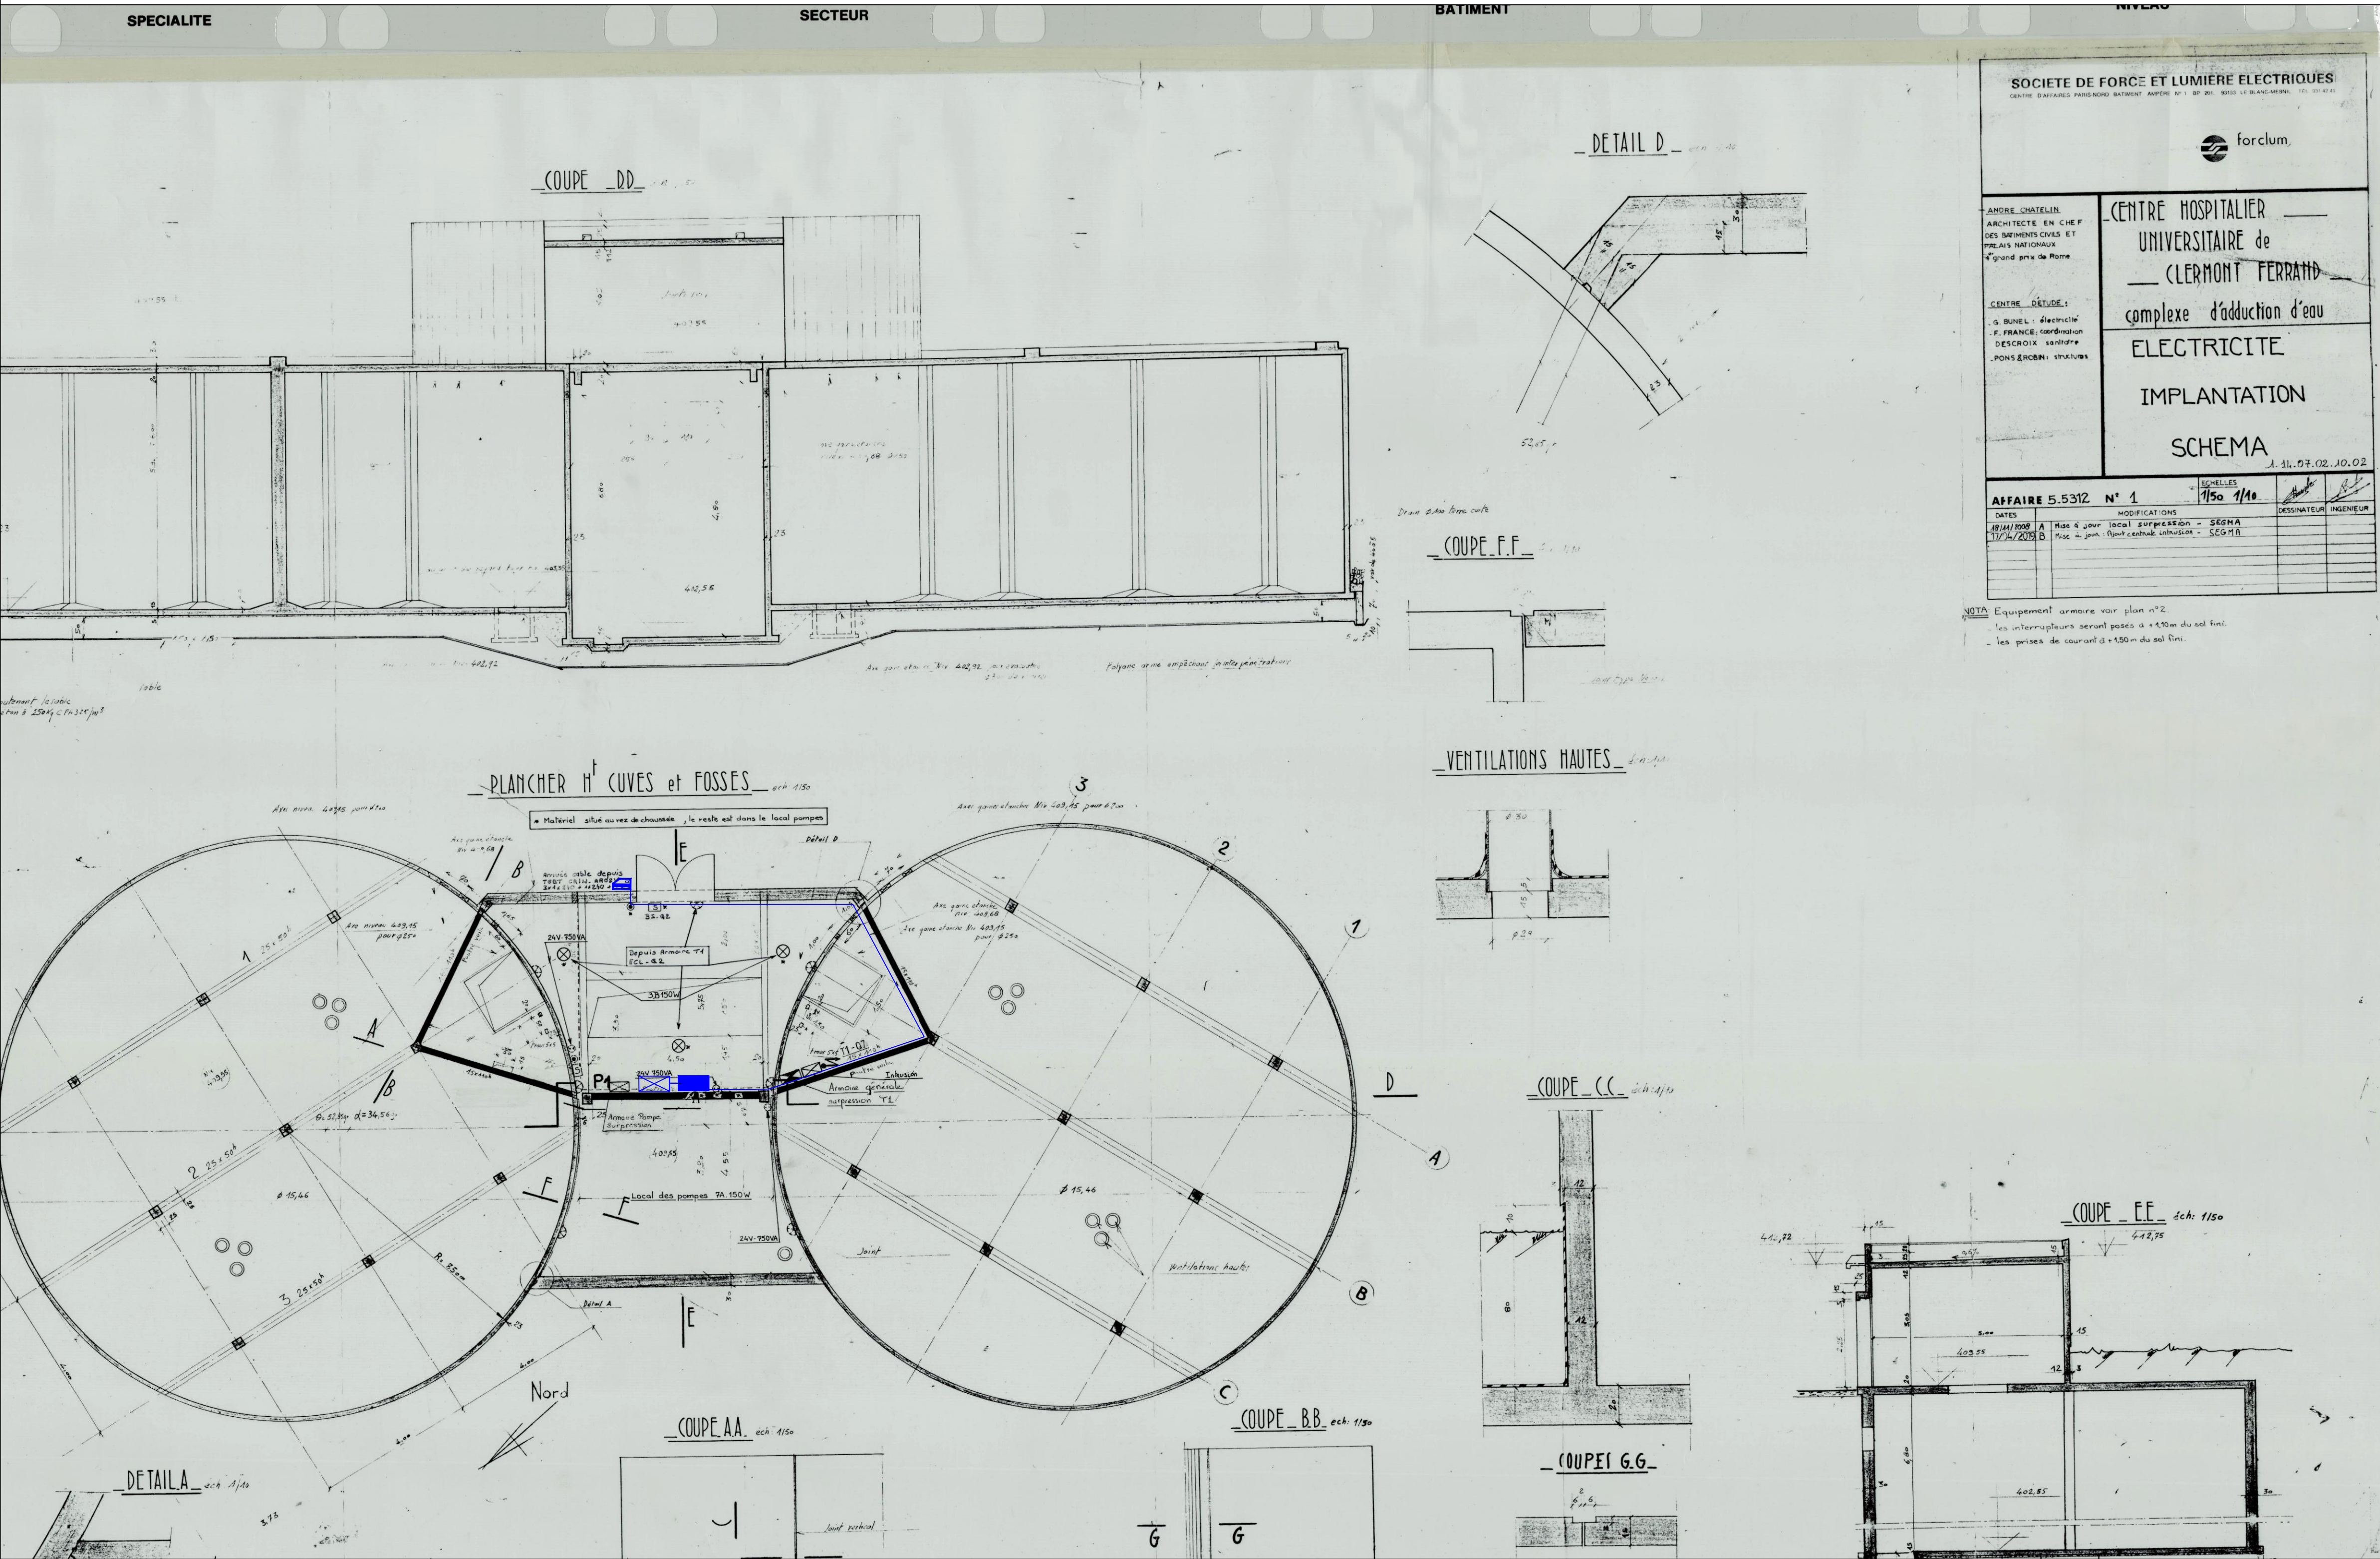
	UTL à rajouter
	Centrale intrusion existante
	Lecteur de badge à Mifare Desfire EV3 en remplacement de l'ancien lecteur
	Cheminement à titre indicatif
L'emplacement exact des différents équipements sera validé au moment du chantier	



# Centre Hospitalier Universitaire de Clermont-Ferrand

## COMPLEXE ST JACQUES

### HOPITAL GABRIEL MONTPIED

#### Bâtiment château d'eau

#### Evolution de l'alarme intrusion château d'eau

#### Plan projet

Date	Modifications	Indice
21/07/2025	Création plan projet	A

Dresse par : \_\_\_\_\_

Dessine par : \_\_\_\_\_ C.BERTRAND

L'Ingenieur en chef : \_\_\_\_\_

Date : \_\_\_\_\_ 21/07/2025

Echelle : \_\_\_\_\_ SE

N° Plan d'Affaire :  
7/DIV/16977 - 13

N° de Classement Archives :  
[ ] [ ] [ ] [ ] [ ] [ ] [ ] [ ] [ ] [ ]