



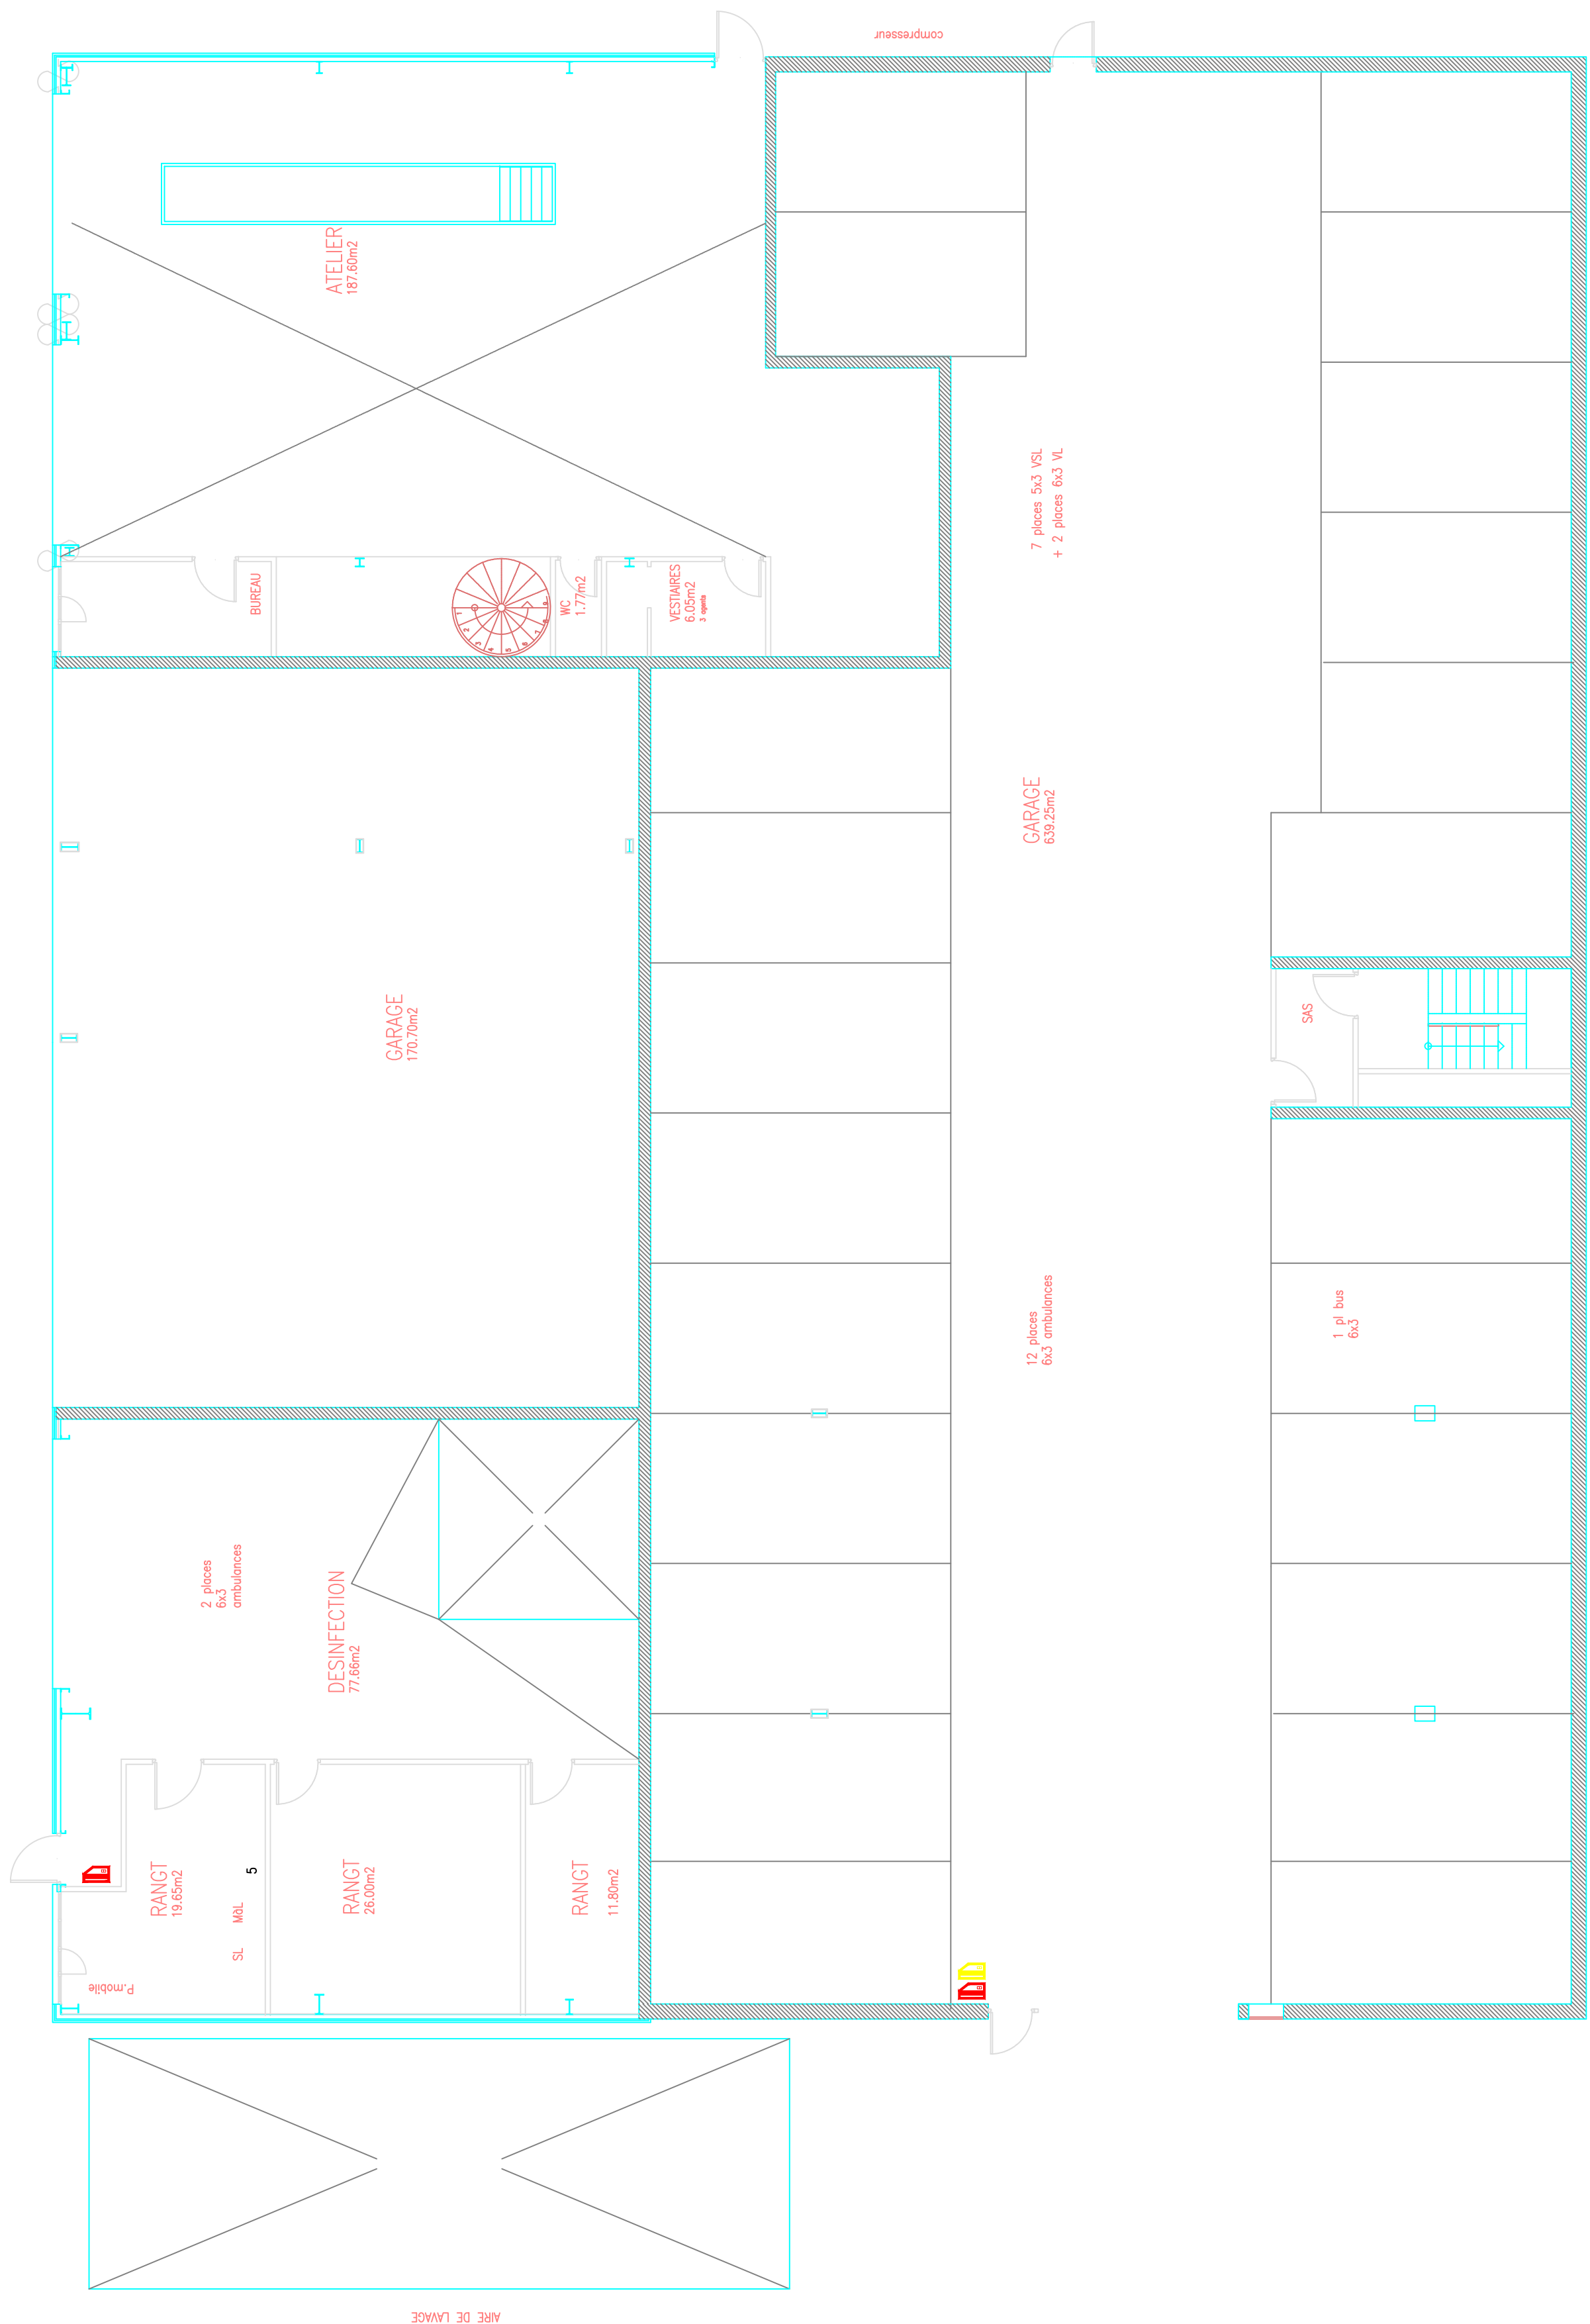
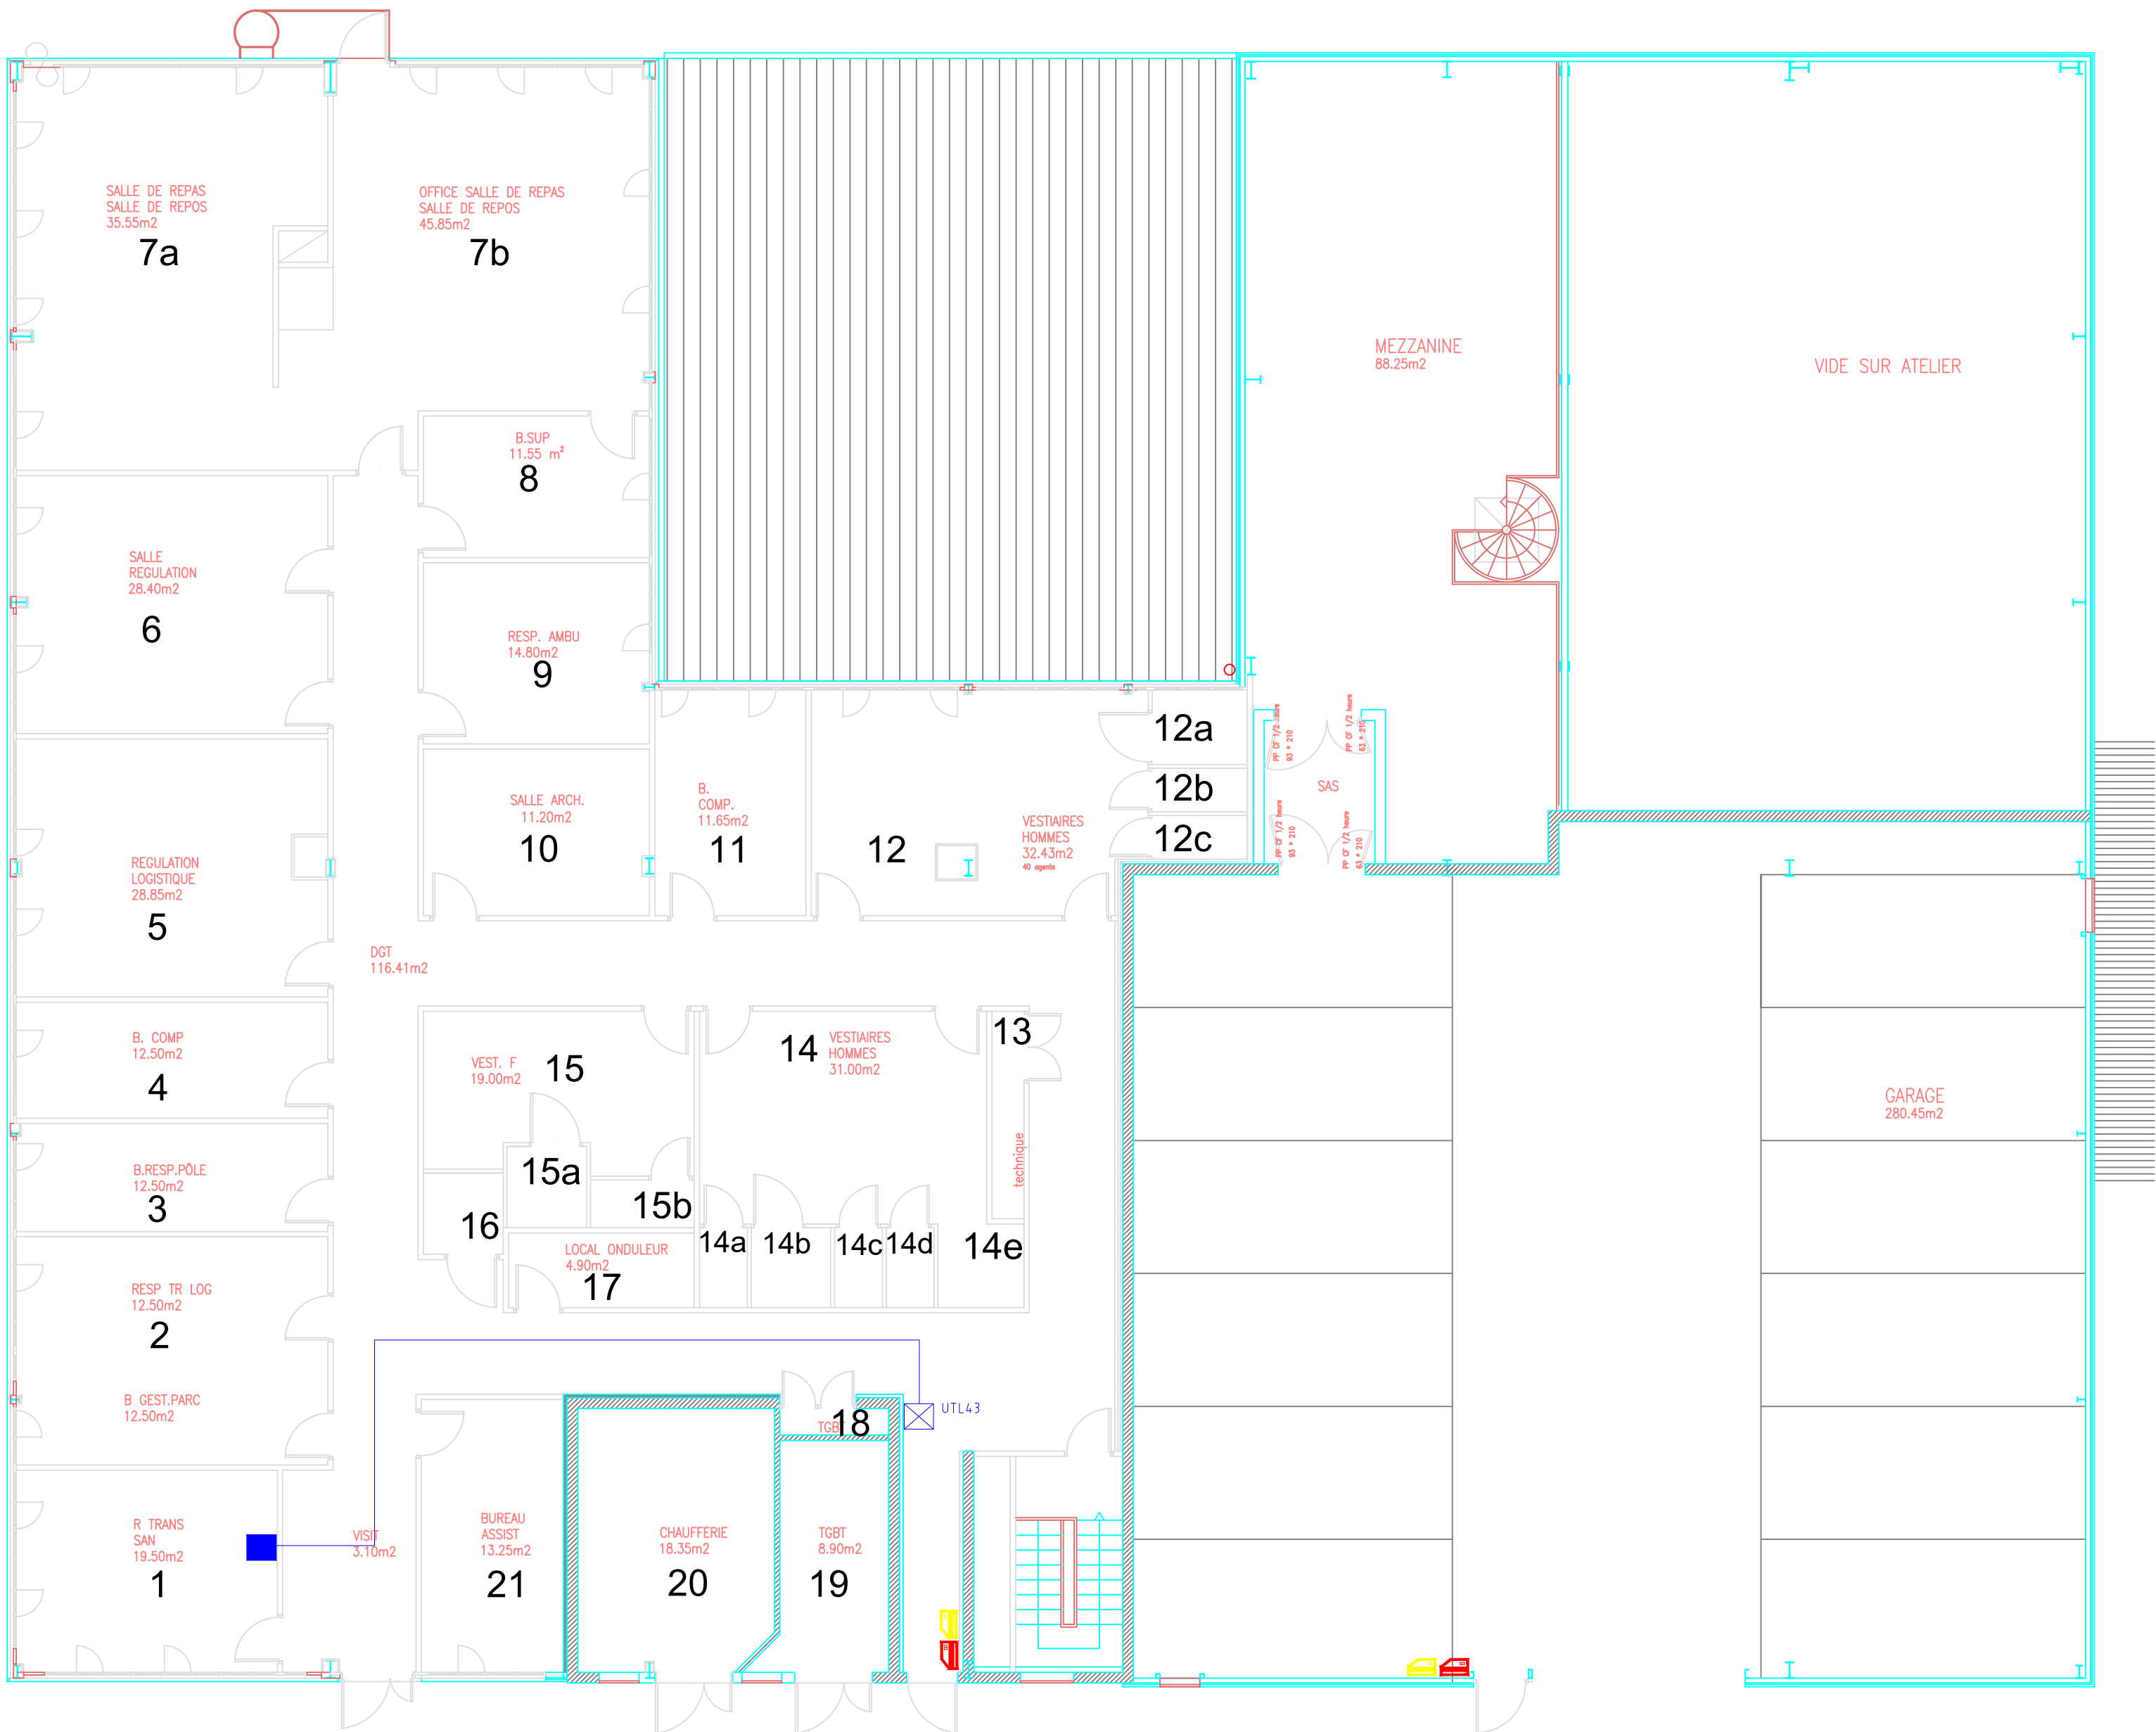
	Lecteur de badge dans clavier à déposer
	UTL 43
	Centrale Intrusion FOXNET
	Lecteur de badge pour la mise "En Service et Hors Service"
	Cheminement à titre indicatif
L'emplacement exact des différents équipements sera validé au moment du chantier	



Centre Hospitalier Universitaire
de Clermont-Ferrand

COMPLEXE ST JACQUES

HOPITAL GABRIEL MONTPIED
Bâtiment des garages
Evolution de l'alarme intrusion des garages
Plan projet

Date	Modifications	Indice
21/07/2025	Création plan projet	A

Dresse par : _____ Dessine par : _____ C.BERTRAND

L'ingénieur en chef : _____ Date : _____ 21/07/2025
Echelle : _____ 1/100ème

N° Plan d'Affaire : 7/DIV/16977 - 16 N° de Classement Archives : _____