





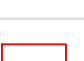




| LEGENDE | |
|---|---|
|  | UTL |
|  | AES |
|  | Cheminement vers chambre de tirage extérieure |
|  | Lecteur de badge Architect Mifare EV3 |
|  | Ventouse de contrôle d'accès |
|  | Cheminement à titre indicatif |
|  | VRD à créer |
|  | Chambre de tirage à créer |
| L'emplacement exact des différents équipements sera validé au moment du chantier | |

Centre Hospitalier Universitaire
de Clermont-Ferrand

COMPLEXE ST JACQUES

 HOPITAL GABRIEL MONTPIED
Santé Sécurité au Travail
Sécurisation parking vélo SST

| Date | Modifications | Indice |
|------------|----------------------|--------|
| 24/03/2025 | Création plan projet | A |
| | | |
| | | |
| | | |
| | | |
| | | |

Dresse par : _____

Dessine par : C.BERTRAND

L'Ingenieur en chef : _____


Date : 24/03/2025

Echelle : 1/100°

N° Plan d'Affaire : _____

N° de Classement Archives :

| | | | | | |
|--|--|--|--|--|--|
| | | | | | |
|--|--|--|--|--|--|

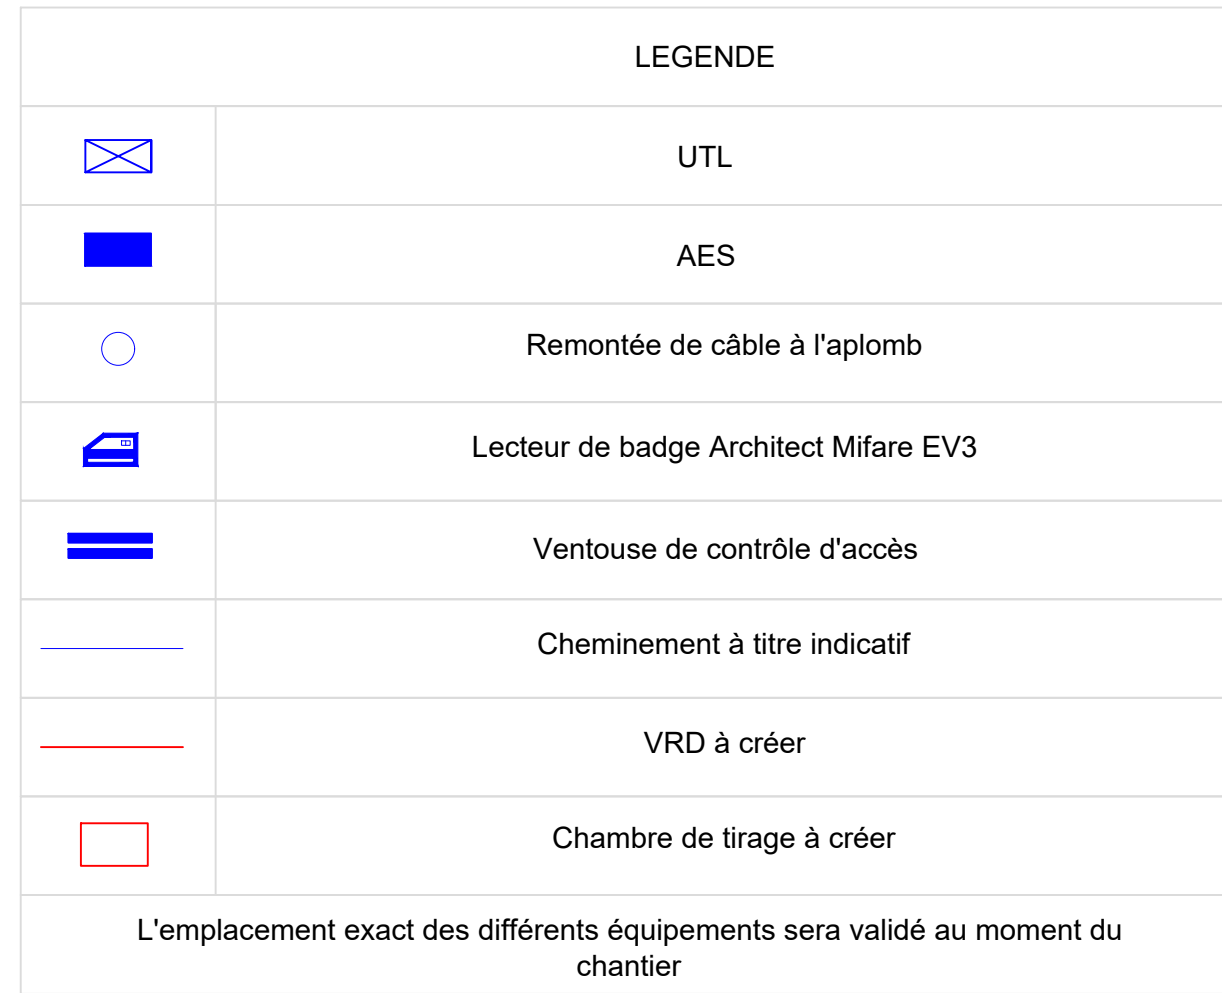

COMPLEXE ST JACQUES

Garage

[illegible]


Dessine par : C.BERTRAND

Date : 24/03/2025

Echelle : 1/200°




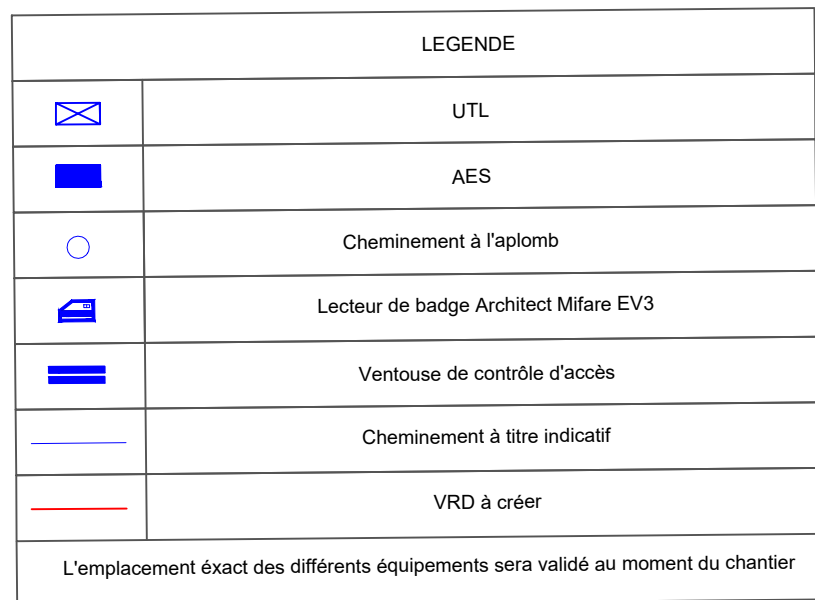


 
N° de Classement Archives :


| | | | | | |
|--|--|--|--|--|--|
| | | | | | |
|--|--|--|--|--|--|

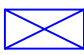

N° de Classement Archives :

| | | | | | |
|--|--|--|--|--|--|
| | | | | | |
|--|--|--|--|--|--|

| LEGENDE | |
|---|---|
|  | UTL |
|  | AES |
|  | Cheminement vers chambre de tirage extérieure |
|  | Lecteur de badge Architect Mifare EV3 |
|  | Ventouse de contrôle d'accès |
|  | Cheminement à titre indicatif |
|  | VRD à créer |
| L'emplacement exact des différents équipements sera validé au moment du chantier | |

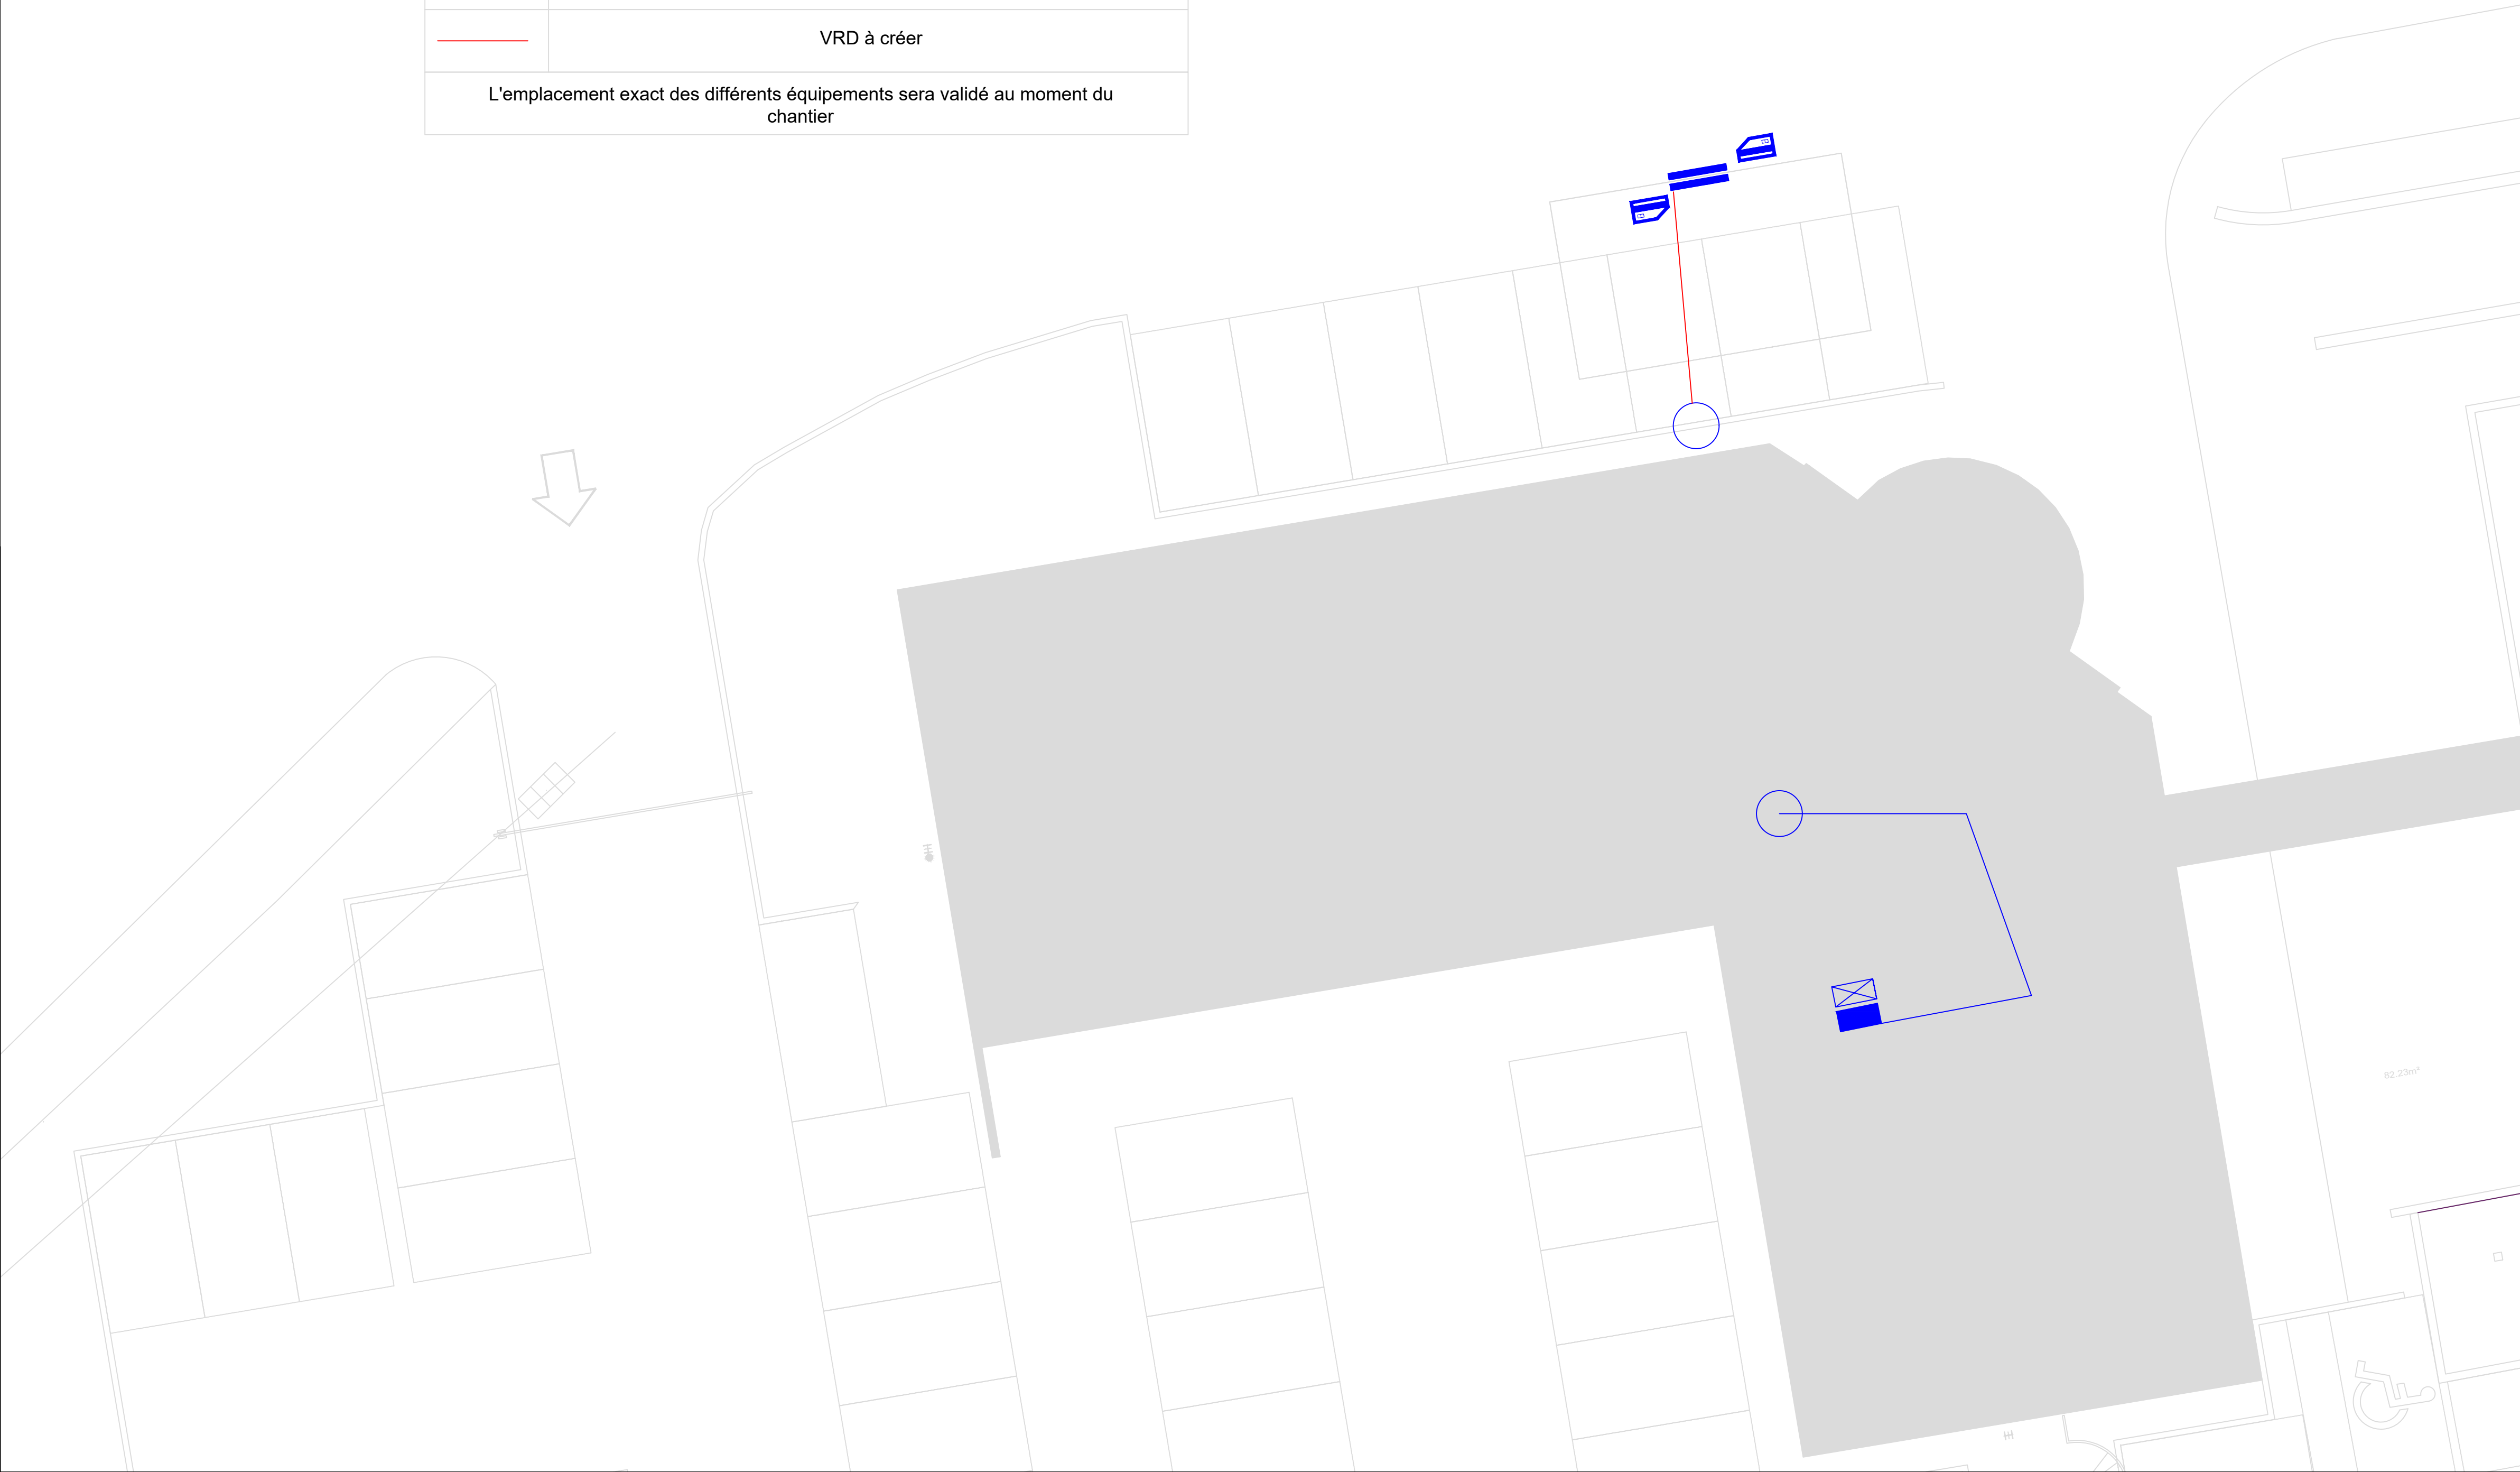

Centre Hospitalier Universitaire
de Clermont–Ferrand

COMPLEXE ST JACQUES

HOPITAL GABRIEL MONTPIED

Direction Informatique

Sécurisation parking vélo DI

| Date | Modifications | Indice |
|------------|----------------------|--------|
| 24/03/2025 | Création plan projet | A |
| | | |
| | | |
| | | |
| | | |

Dresse par : _____

Dessine par : _____ C.BERTRAND

L'Ingenieur en chef :

Date : _____ 24/03/2025


Echelle : _____ 1/100°

N° Plan d'Affaire :
5/DIV/16977 - 1


N° de Classement Archives :

| | | | | | |
|--|--|--|--|--|--|
| | | | | | |
|--|--|--|--|--|--|

A2 1-200

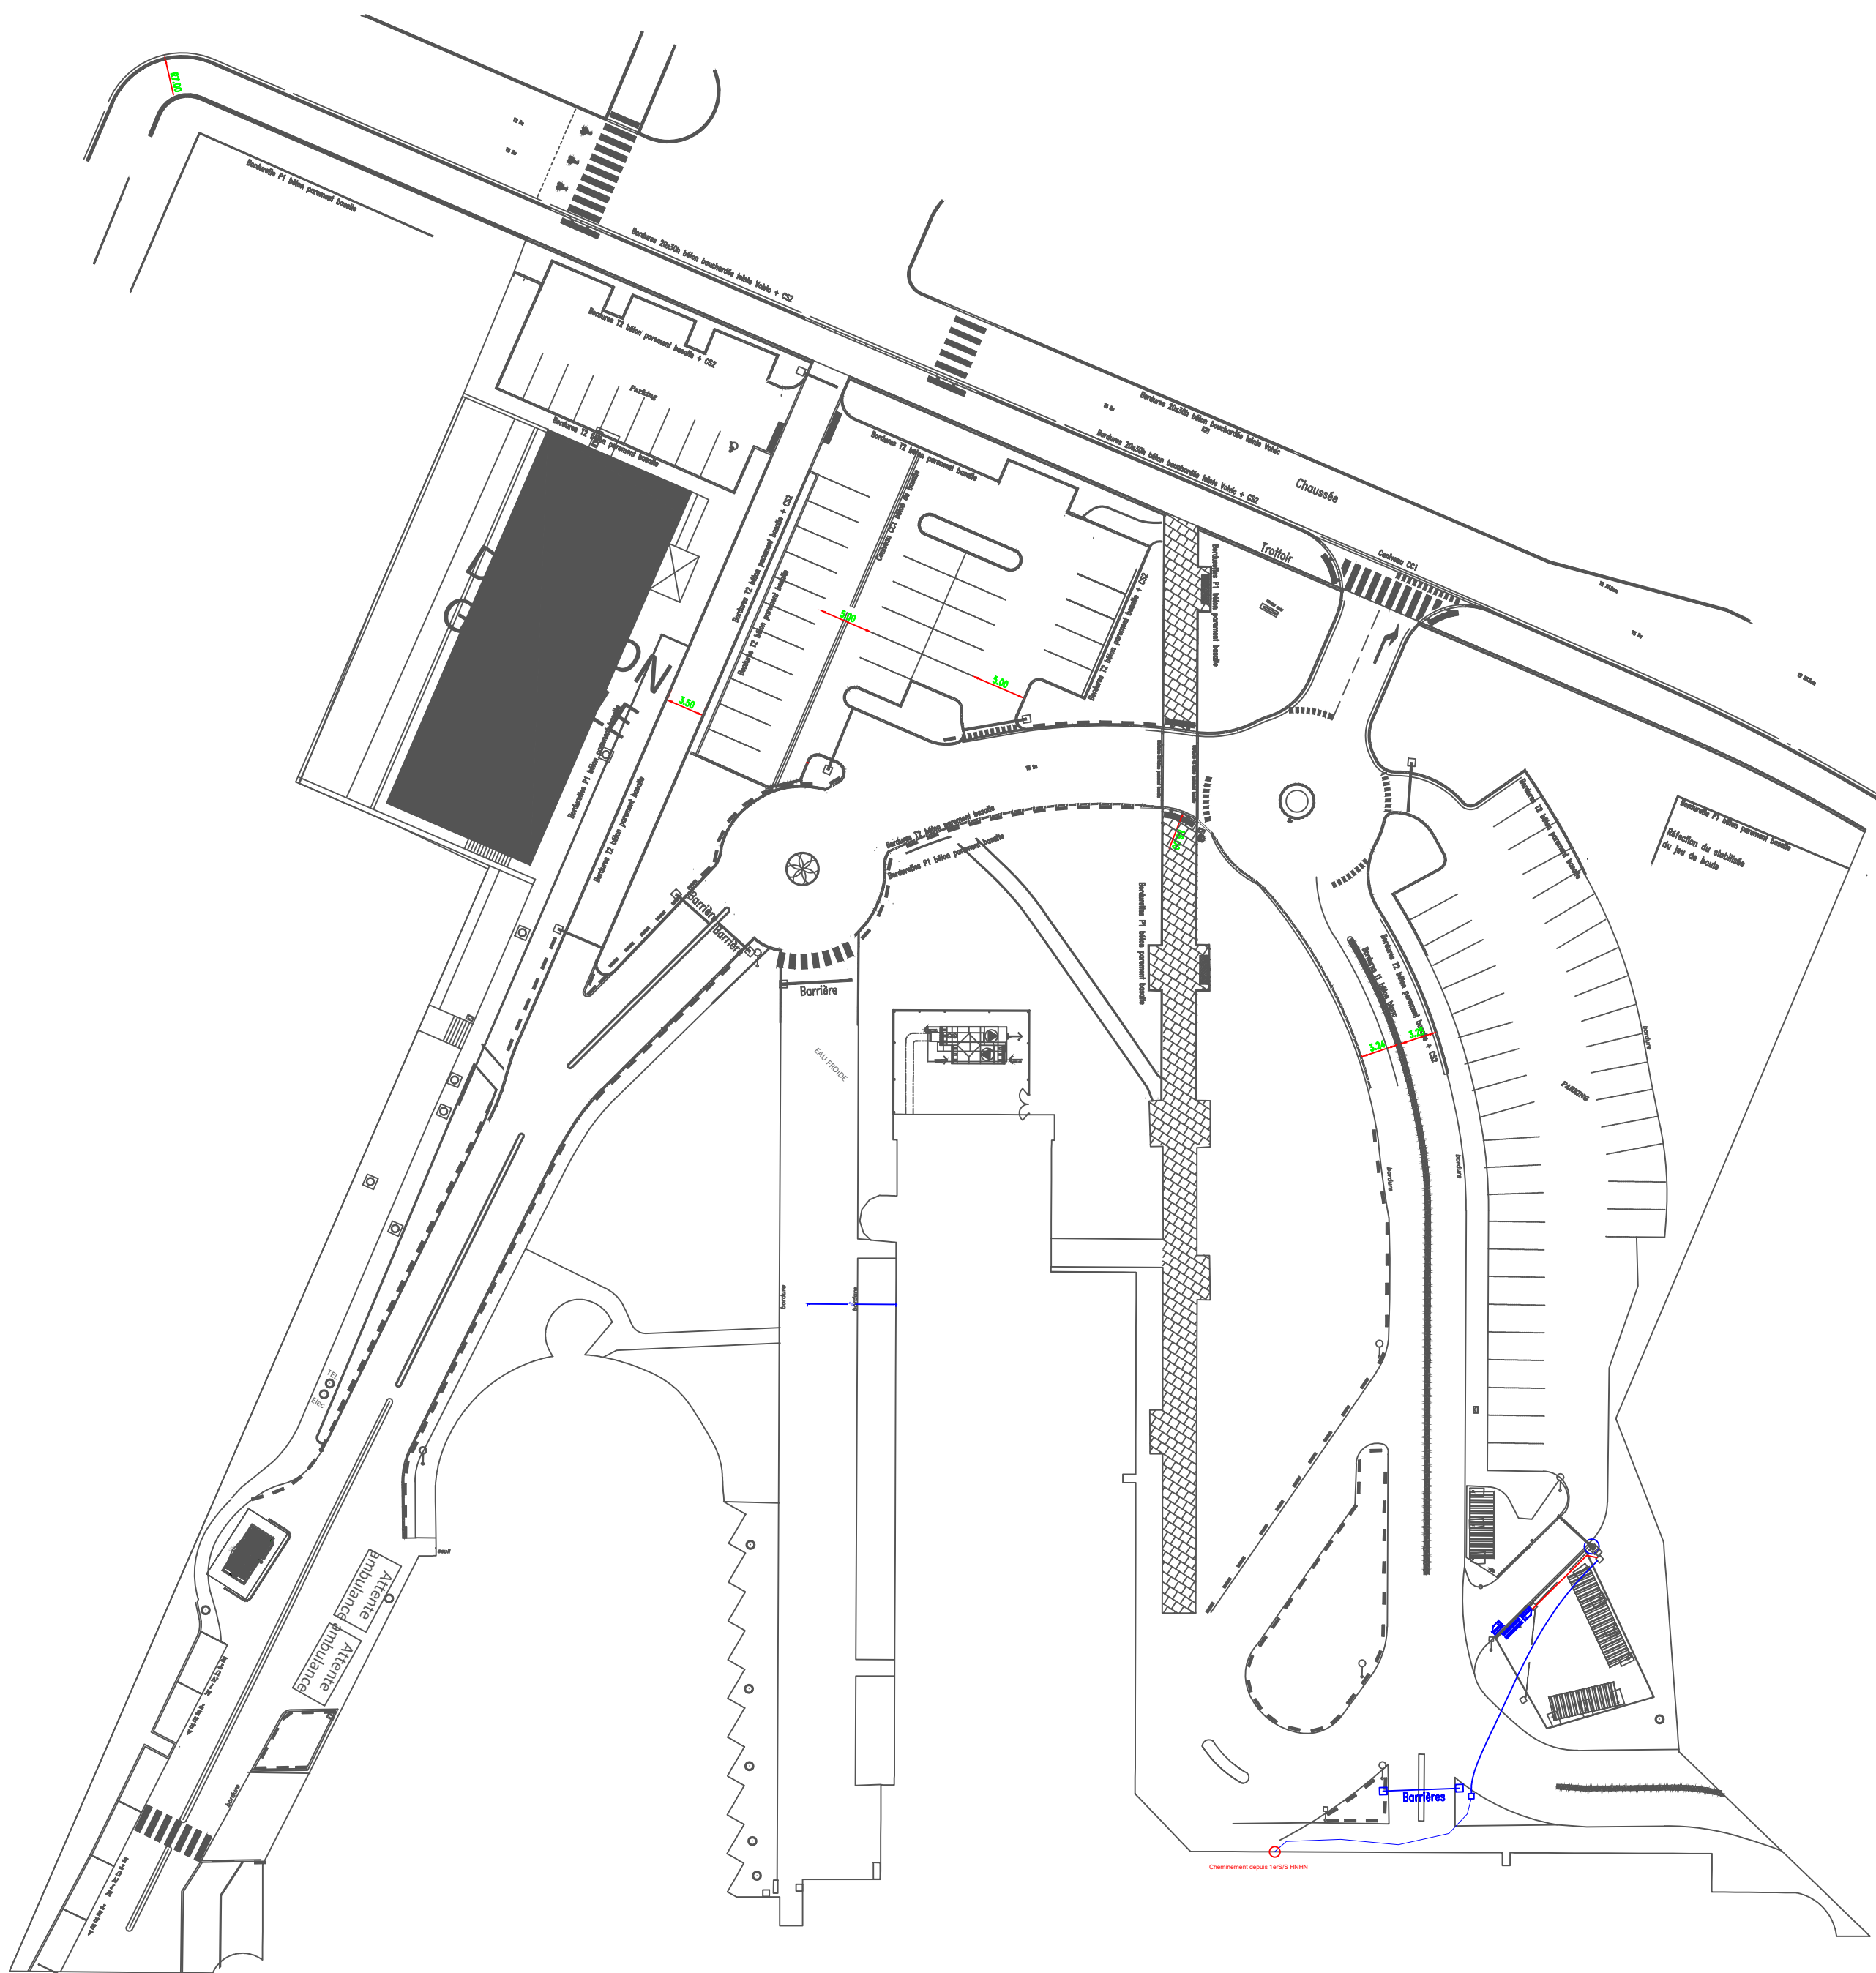

A2 1-200

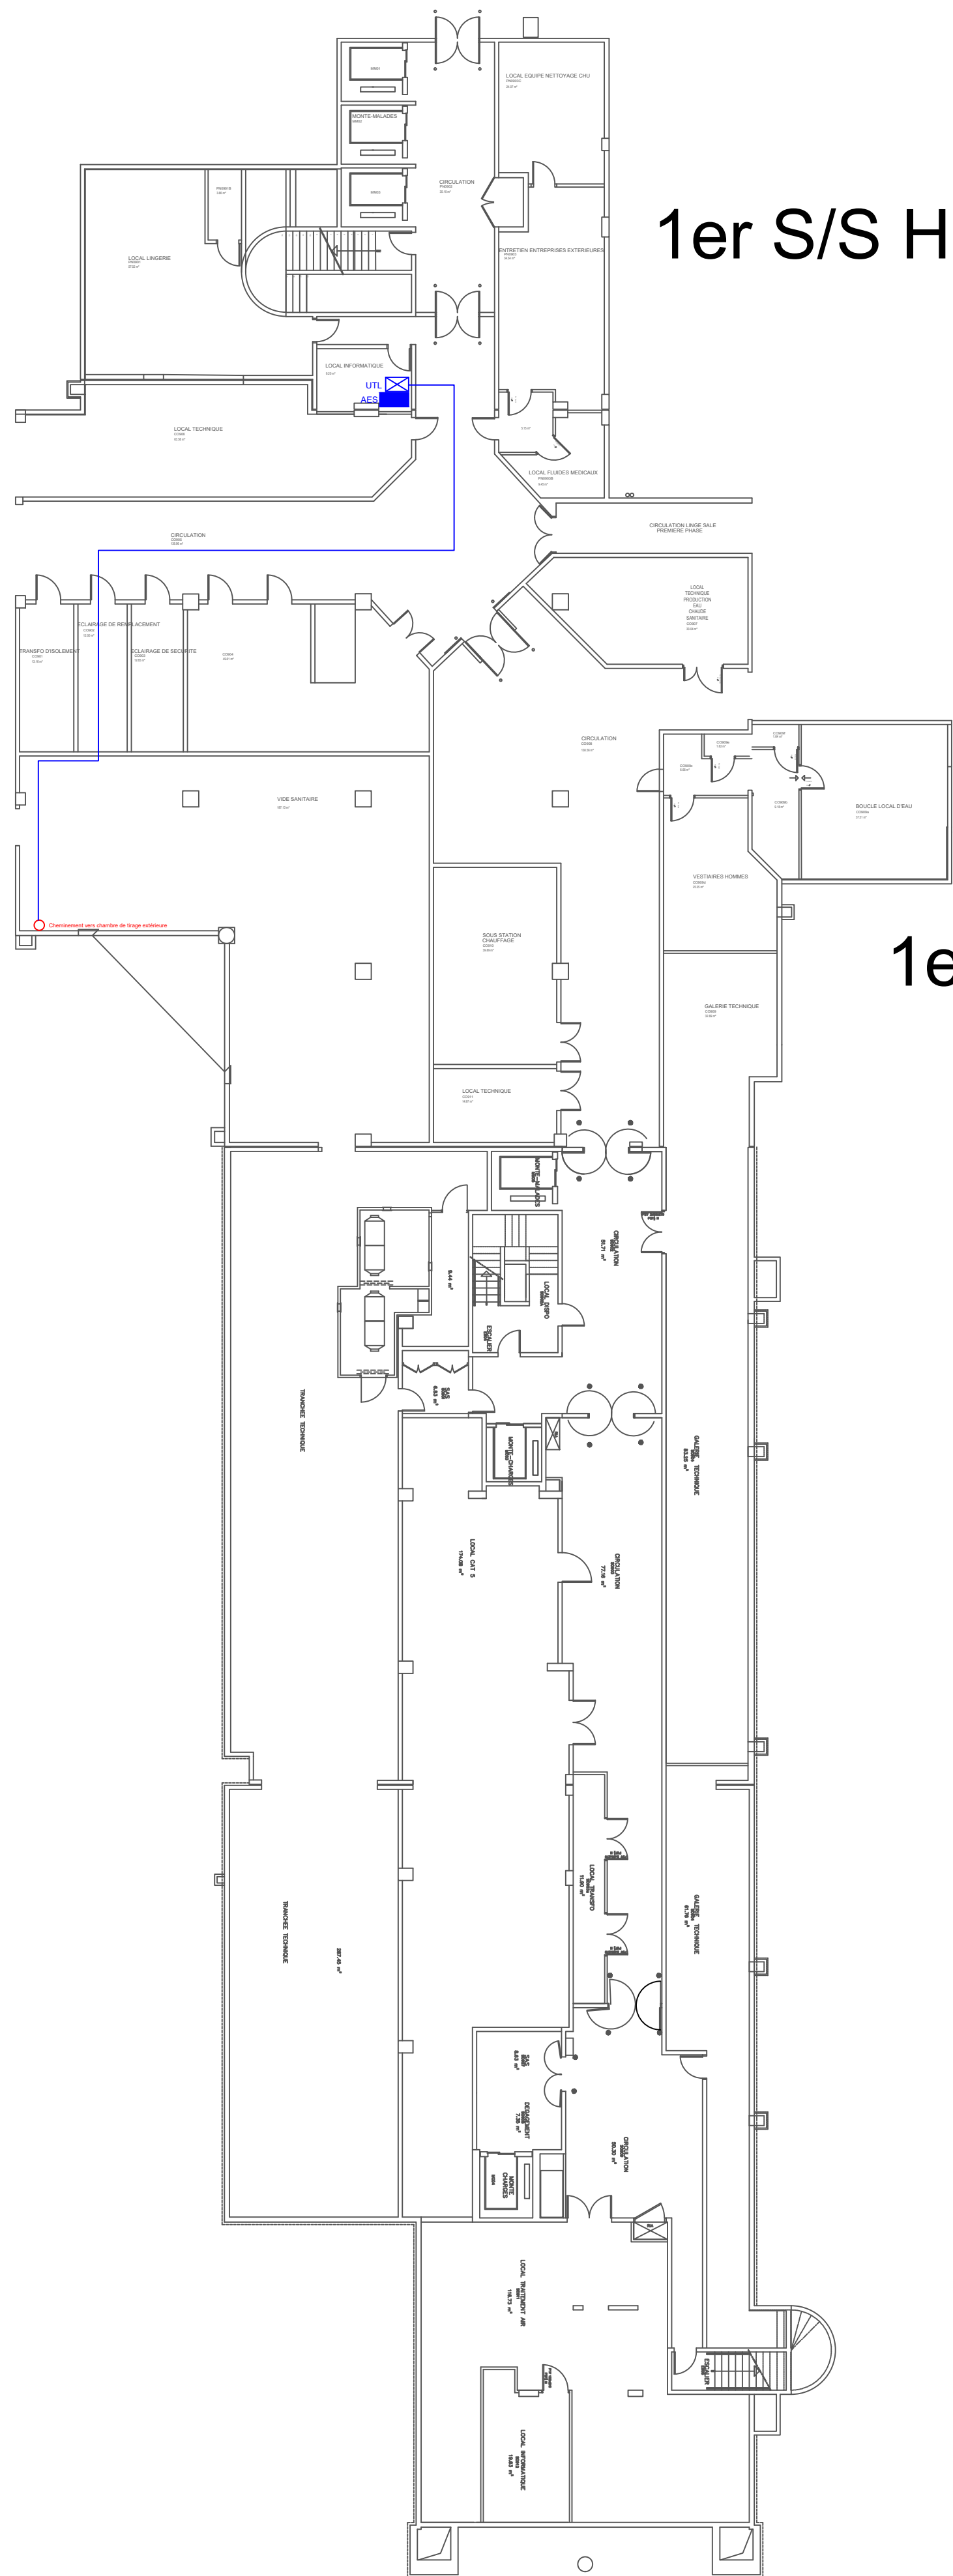

1er S/S HNHC

1er S/S HNHN

| LEGENDE | |
|---------|---|
| | UTL existante |
| | AES existante |
| | Cheminement vers chambre de tirage extérieure |
| | Lecteur de badge Architect Mifare EV3 |
| | Ventouse de contrôle d'accès |
| | Cheminement à titre indicatif |
| | VRD à créer |


Centre Hospitalier Universitaire
de Clermont-Ferrand

COMPLEXE ST JACQUES

HOPITAL GABRIEL MONTPIED
1er S/S et RdC HNHN et HNHC
Sécurisation parking vélo entrée nord
Plan projet

| Date | Modifications | Indice |
|------------|----------------------|--------|
| 24/03/2025 | Création plan projet | A |
| | | |
| | | |
| | | |
| | | |

| | |
|-----------------------------|-----------------------------------|
| Dresse par : _____ | Dessine par : _____ C.BERTRAND |
| L'Ingenieur en chef : _____ | Date : _____ 24/03/2025 |
| N° Plan d'Affaire : _____ | Echelle : _____ 1/200° |
| | N° de Classement Archives : _____ |

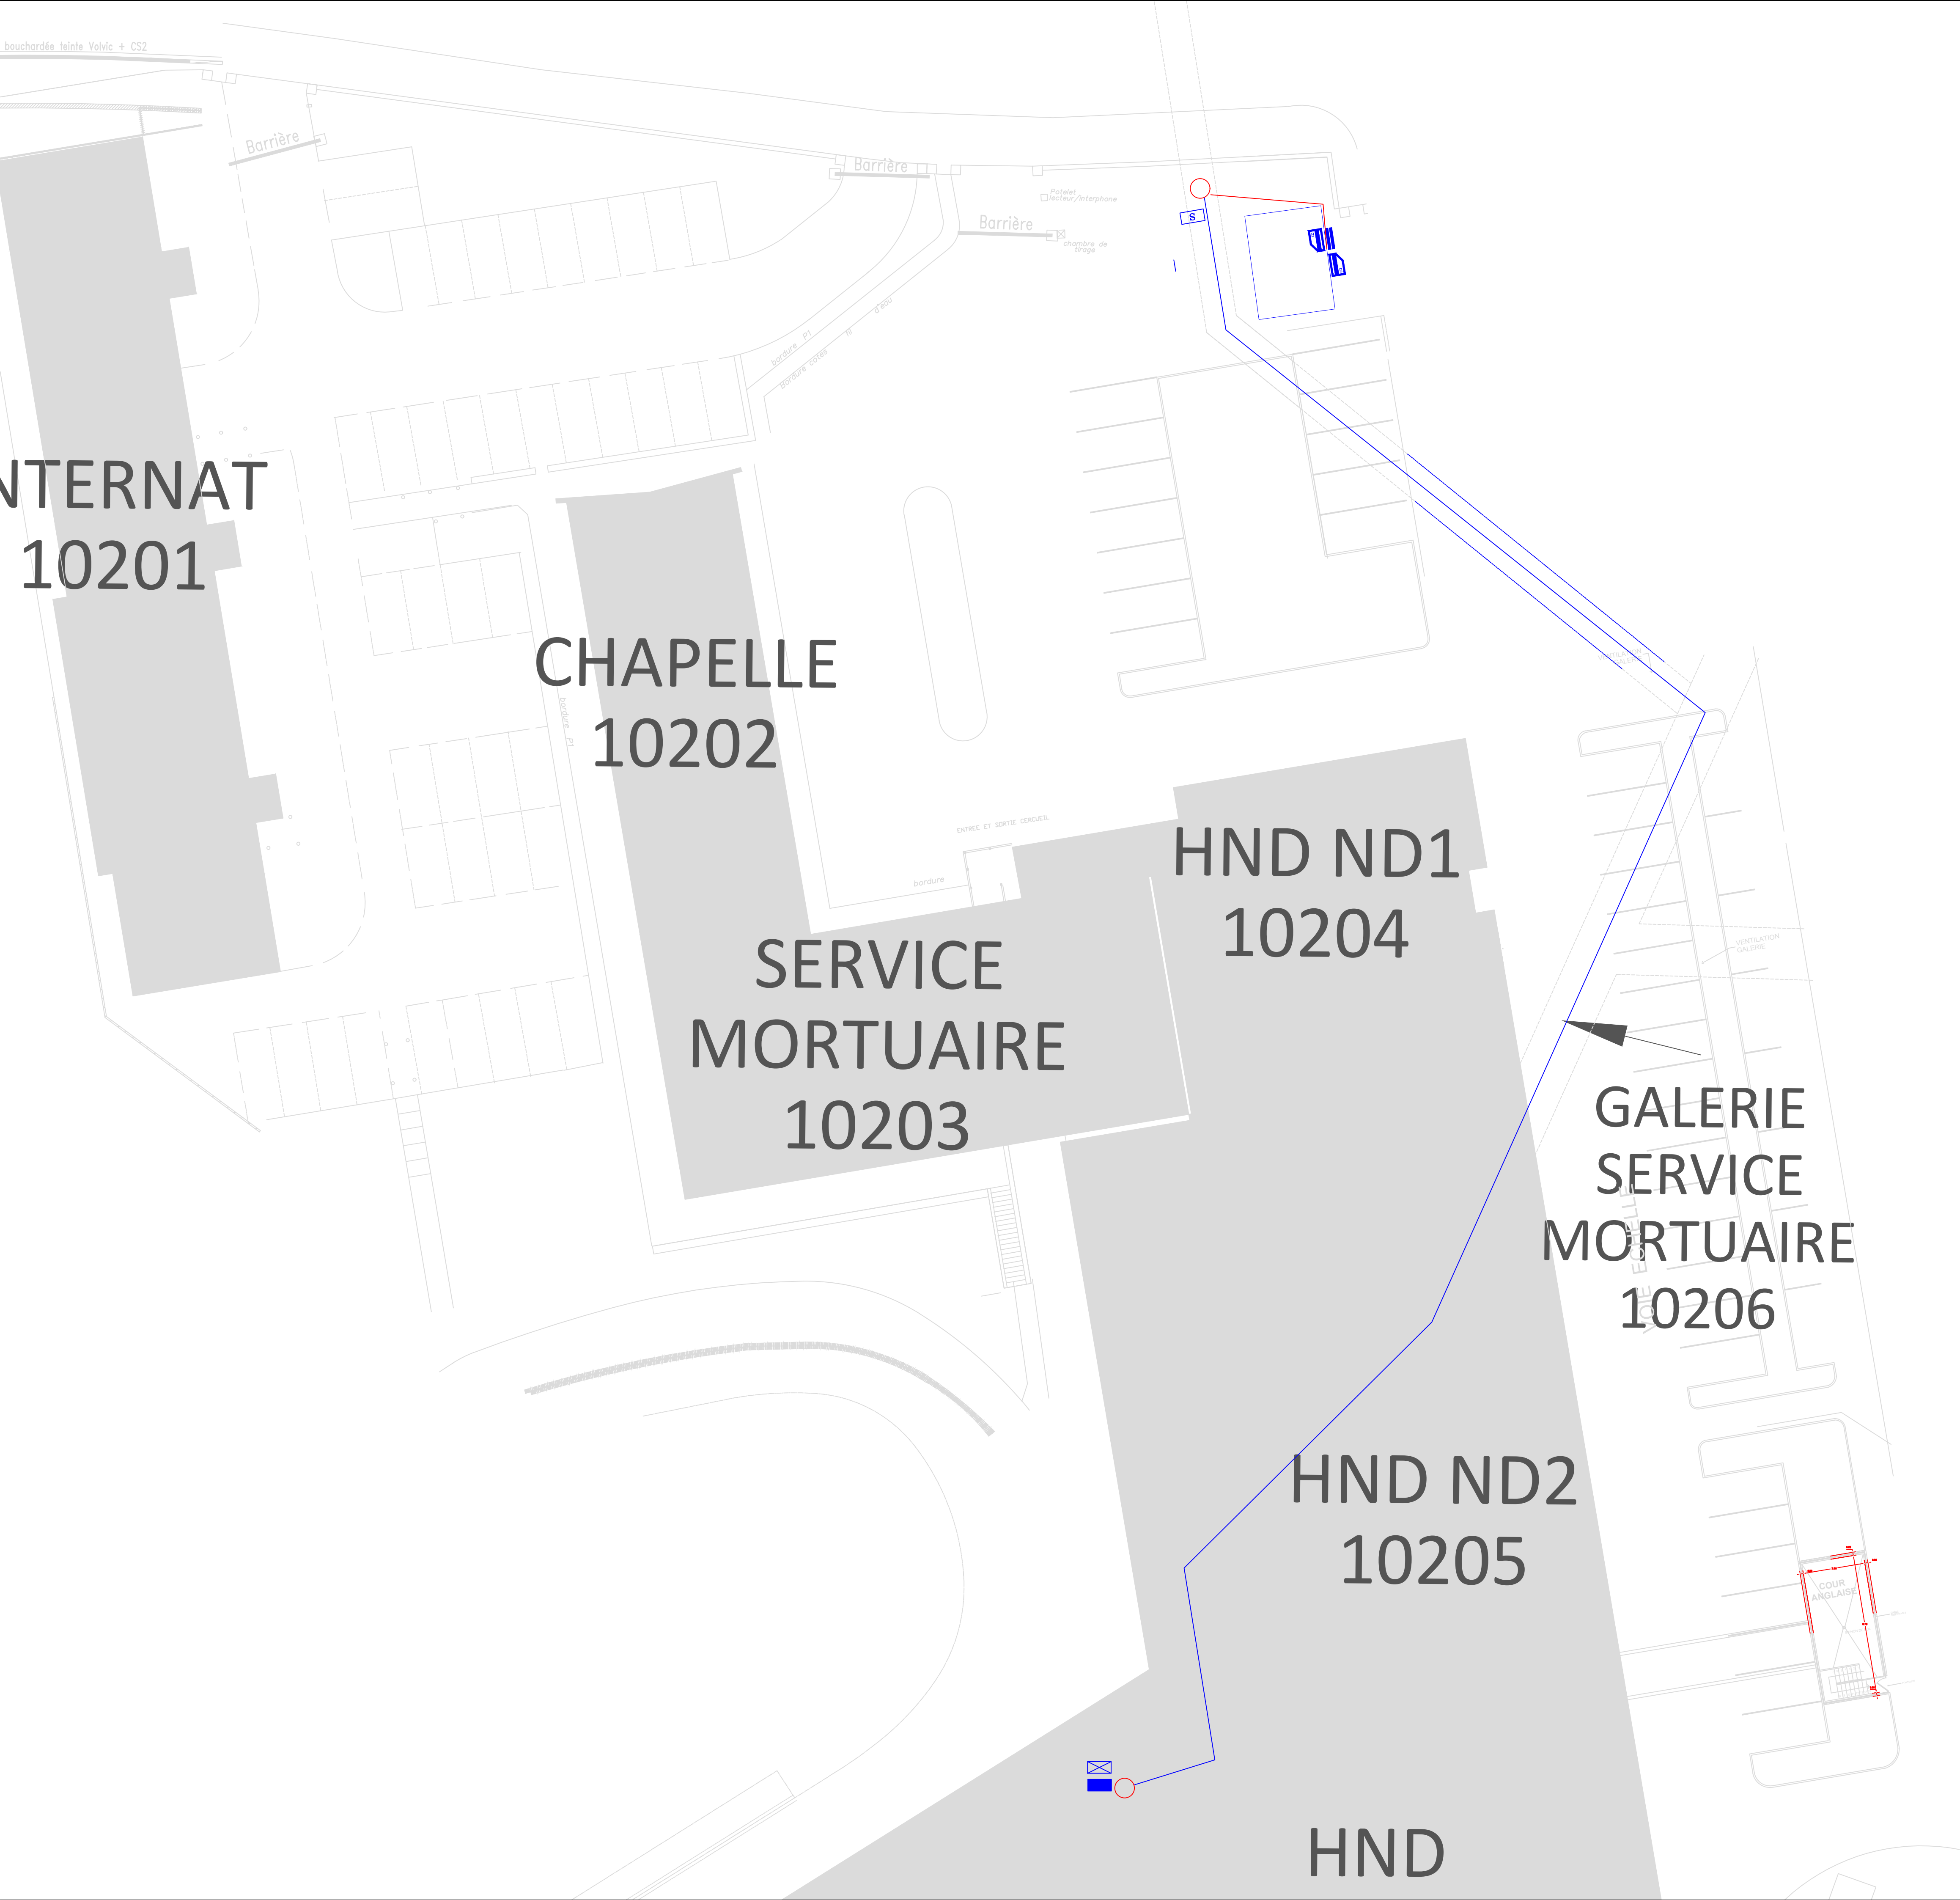

A1 1-200

| LEGENDE | |
|---------|---|
| | UTL |
| | AES |
| | Cheminement vers chambre de tirage extérieure |
| | Lecteur de badge Architect Mifare EV3 |
| | Ventouse de contrôle d'accès |
| | Cheminement à titre indicatif |
| | VRD à créer |
| | Coffret déporté type S |

Centre Hospitalier Universitaire
de Clermont-Ferrand

COMPLEXE ST JACQUES

HOPITAL GABRIEL MONTPIED

2ème S/S HND

Sécurisation parking vélo groupe électrogène

Plan projet

| Date | Modifications | Indice |
|------------|----------------------|--------|
| 24/03/2025 | Création plan projet | A |
| | | |
| | | |
| | | |
| | | |

Dresse par : _____

Dessine par : _____ C.BERTRAND

L'Ingenieur en chef :

Date : _____ 24/03/2025

Echelle : _____ 1/200°

N° Plan d'Affaire :

N° de Classement Archives :

| | | | | | |
|--|--|--|--|--|--|
| | | | | | |
|--|--|--|--|--|--|

LEGENDE

UTL


AES

Cheminement vers chambre de tirage extérieure

Lecteur de badge Architect Mifare EV3

Ventouse de contrôle d'accès

Cheminement à titre indicatif

VRD à créer

Chambre de tirage à créer

L'emplacement exact des différents équipements sera validé au moment du chantier

Centre Hospitalier Universitaire
de Clermont–Ferrand

COMPLEXE ST JACQUES

HOPITAL GABRIEL MONTPIED
Laboratoire

Sécurisation parking vélo Laboratoire

| Date | Modifications | Indice |
|------------|----------------------|--------|
| 24/03/2025 | Création plan projet | A |
| | | |
| | | |
| | | |
| | | |
| | | |

Dresse par : _____

Dessine par : _____C.BERTRAND_____

L'Ingenieur en chef : _____

Date : _____24/03/2025_____

Echelle : _____1/200°_____

N° Plan d'Affaire : _____

N° de Classement Archives :

| | | | | | |
|--|--|--|--|--|--|
| | | | | | |
|--|--|--|--|--|--|