



1er étage

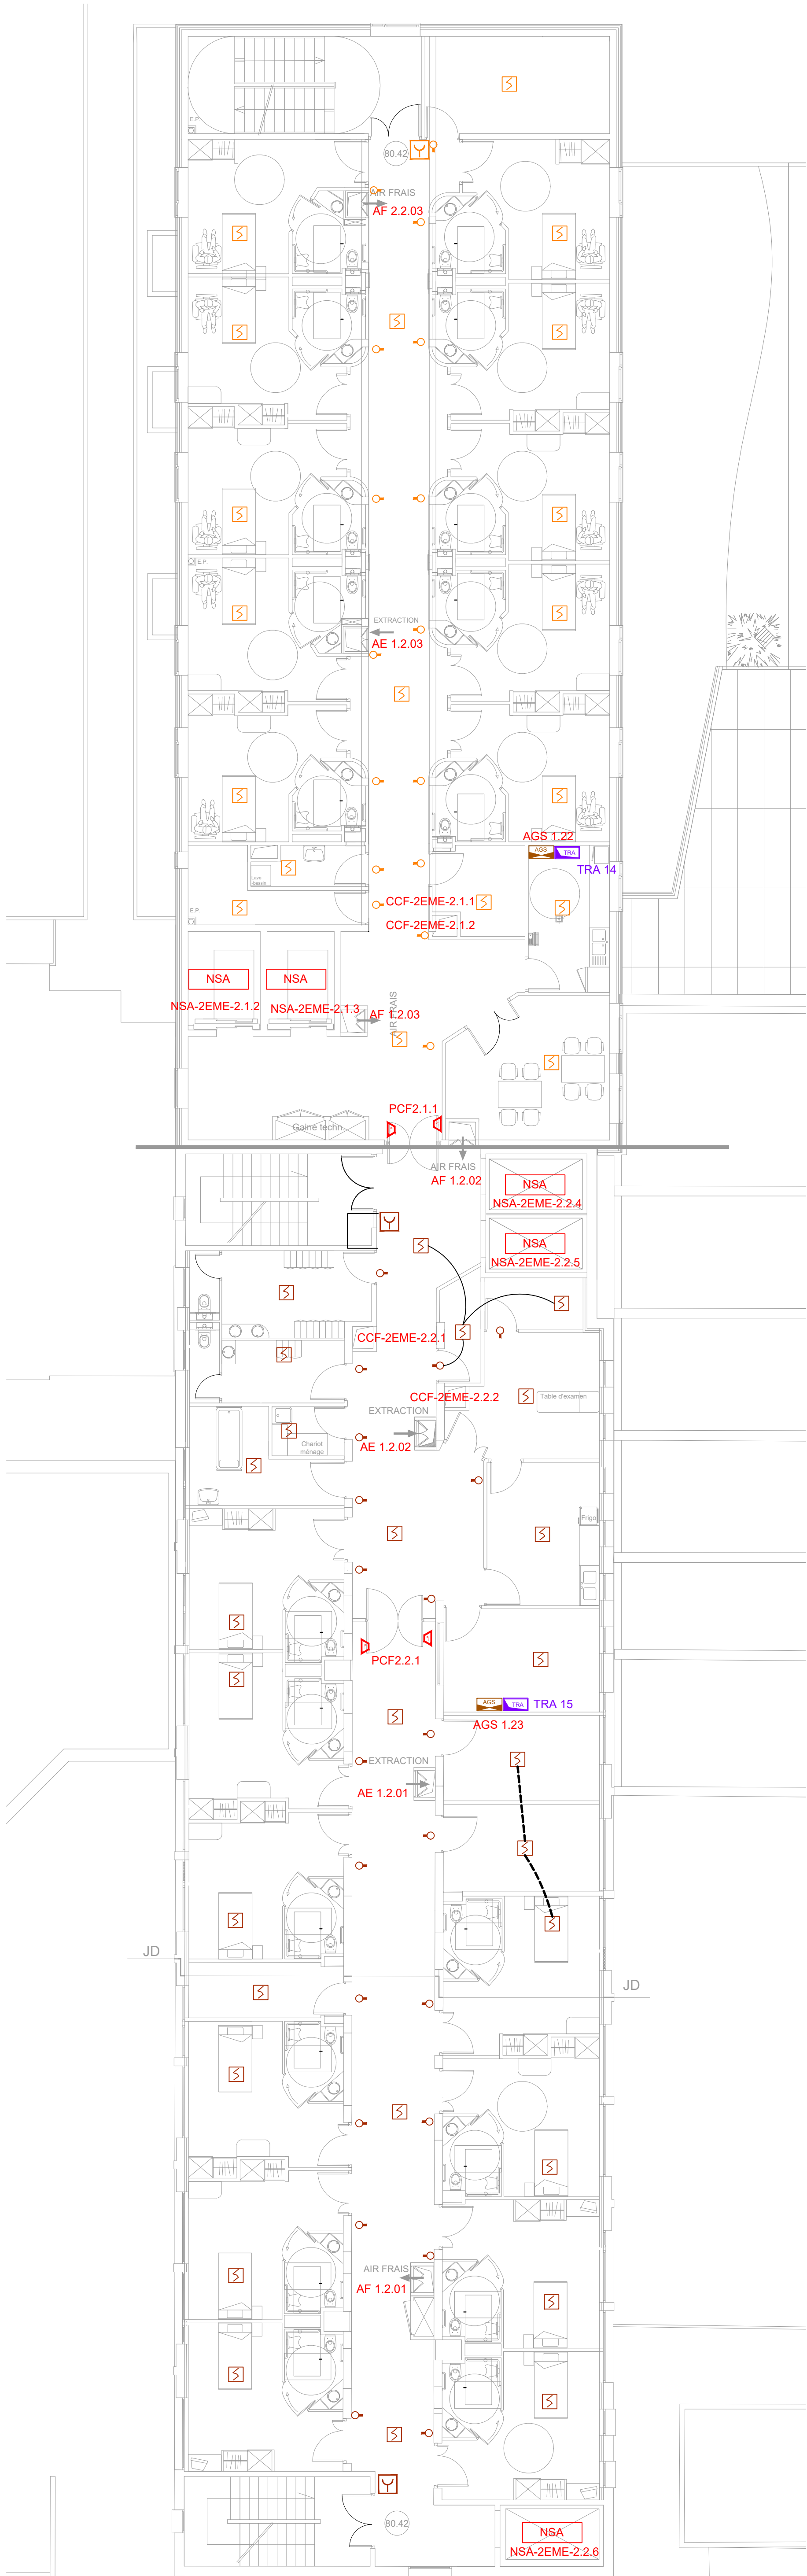

2ème étage

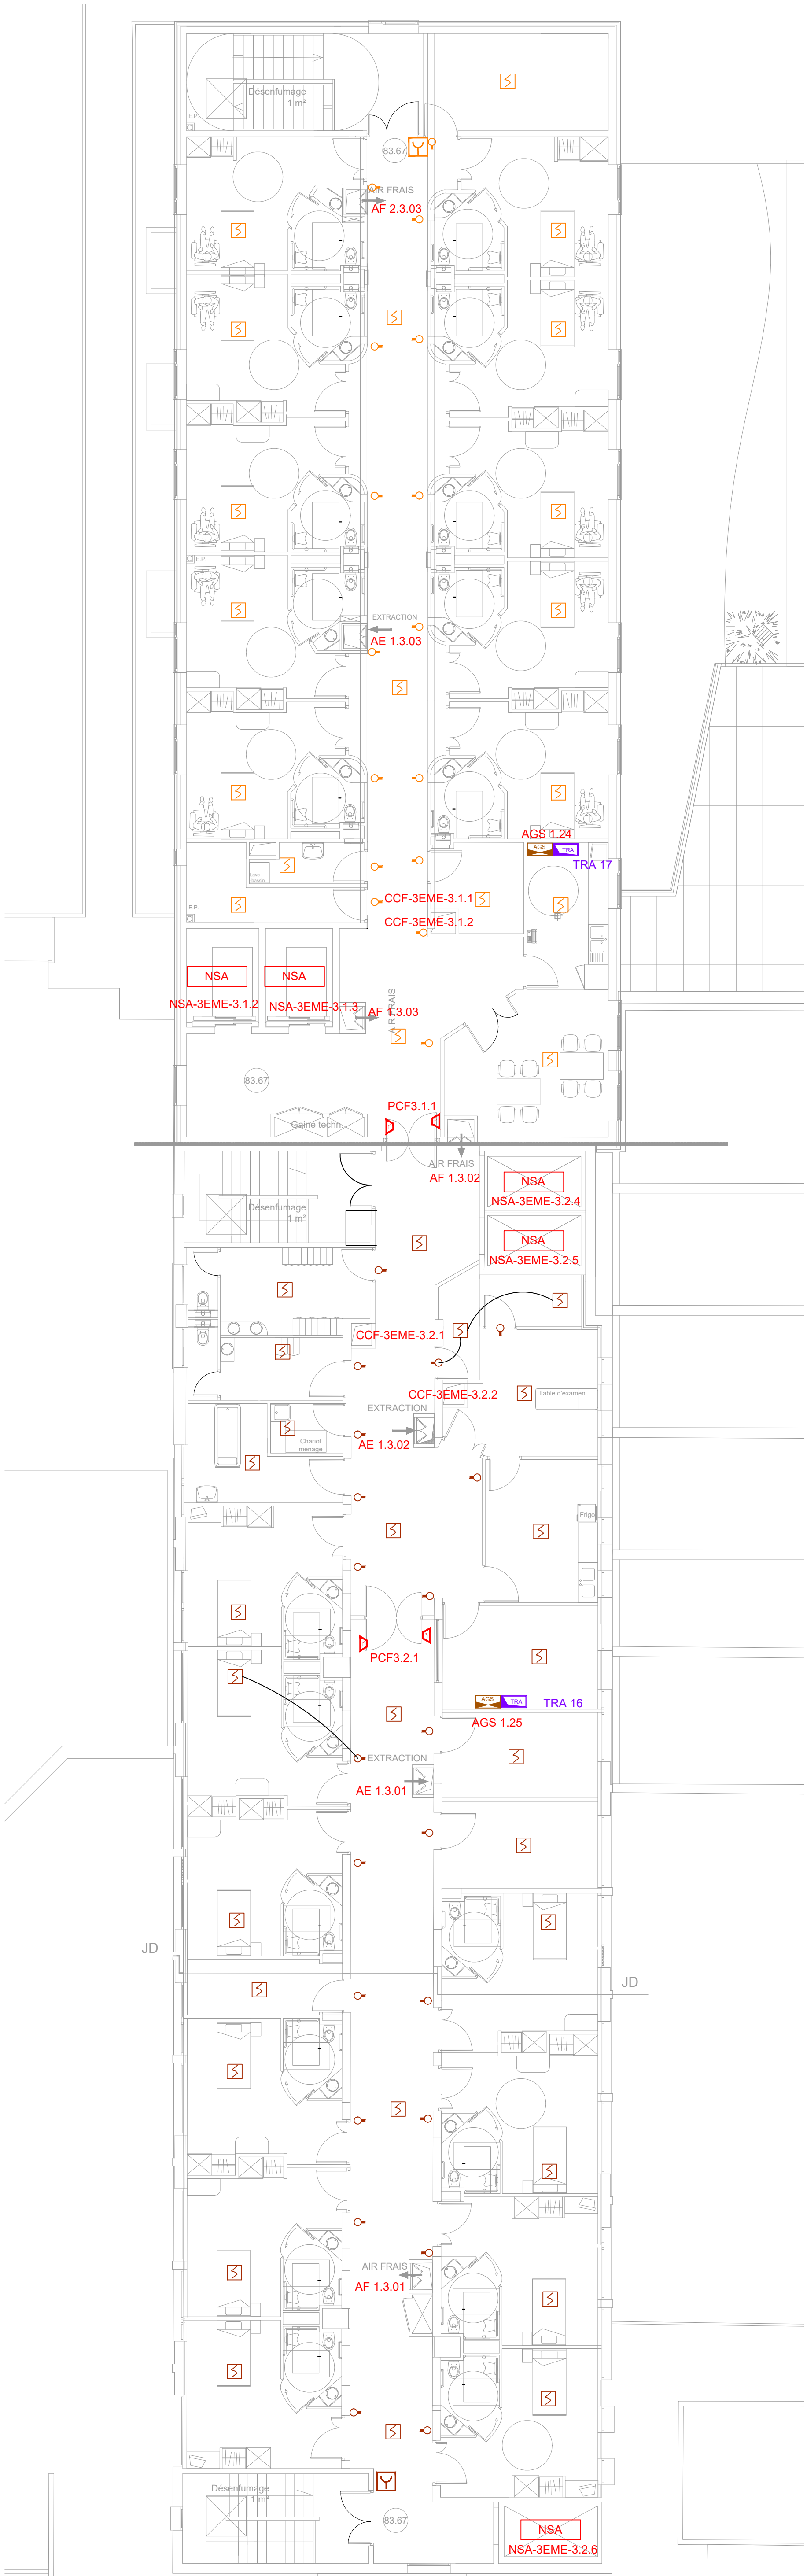

3ème étage

SYMBOLE	DESIGNATION	SYMBOLE	DESIGNATION	SYMBOLE	DESIGNATION
	Détecteur automatique de fumée		Centrale incendie SSI Cat. A Type 1		Câble C2 en attente pour ventouses électromagnétiques
	Indicateur d'action		Tableau d'Alarme Générale Sélective		Porte normalement fermée
	Détecteur thermovélocimétrique		Tableau Répétiteur d'Alarme		Diffuseur sonore
	Déclencheur manuel		Non Stop Ascenseur		



B.E.T. VINCENT GUYOT  
1 RUE DE LA VIGNE  
60650 HODEN-EN-BRAY

CRF SAINT-LAZARE  
14 rue Pierre et Marie Curie 60000 BEAUVAIS

Modernisation du système de sécurité incendie

Entreprise

Maître d'ouvrage

UGEAM  
14 rue Pierre et Marie Curie  
60000 BEAUVAIS

Bureau de contrôle

PHASE :

PLAN N° :

SSI9

Pièces n°5 / n°8 - Principe étages  
PLAN D'IMPLANTATION SDI  
éch : 1/ 150

REV	DATE	NATURE DES MODIFICATIONS	DESSINE	VERIFIE
0	25/06/2025	Première émission	CS	VG
.	.	.	.	.
.	.	.	.	.
.	.	.	.	.