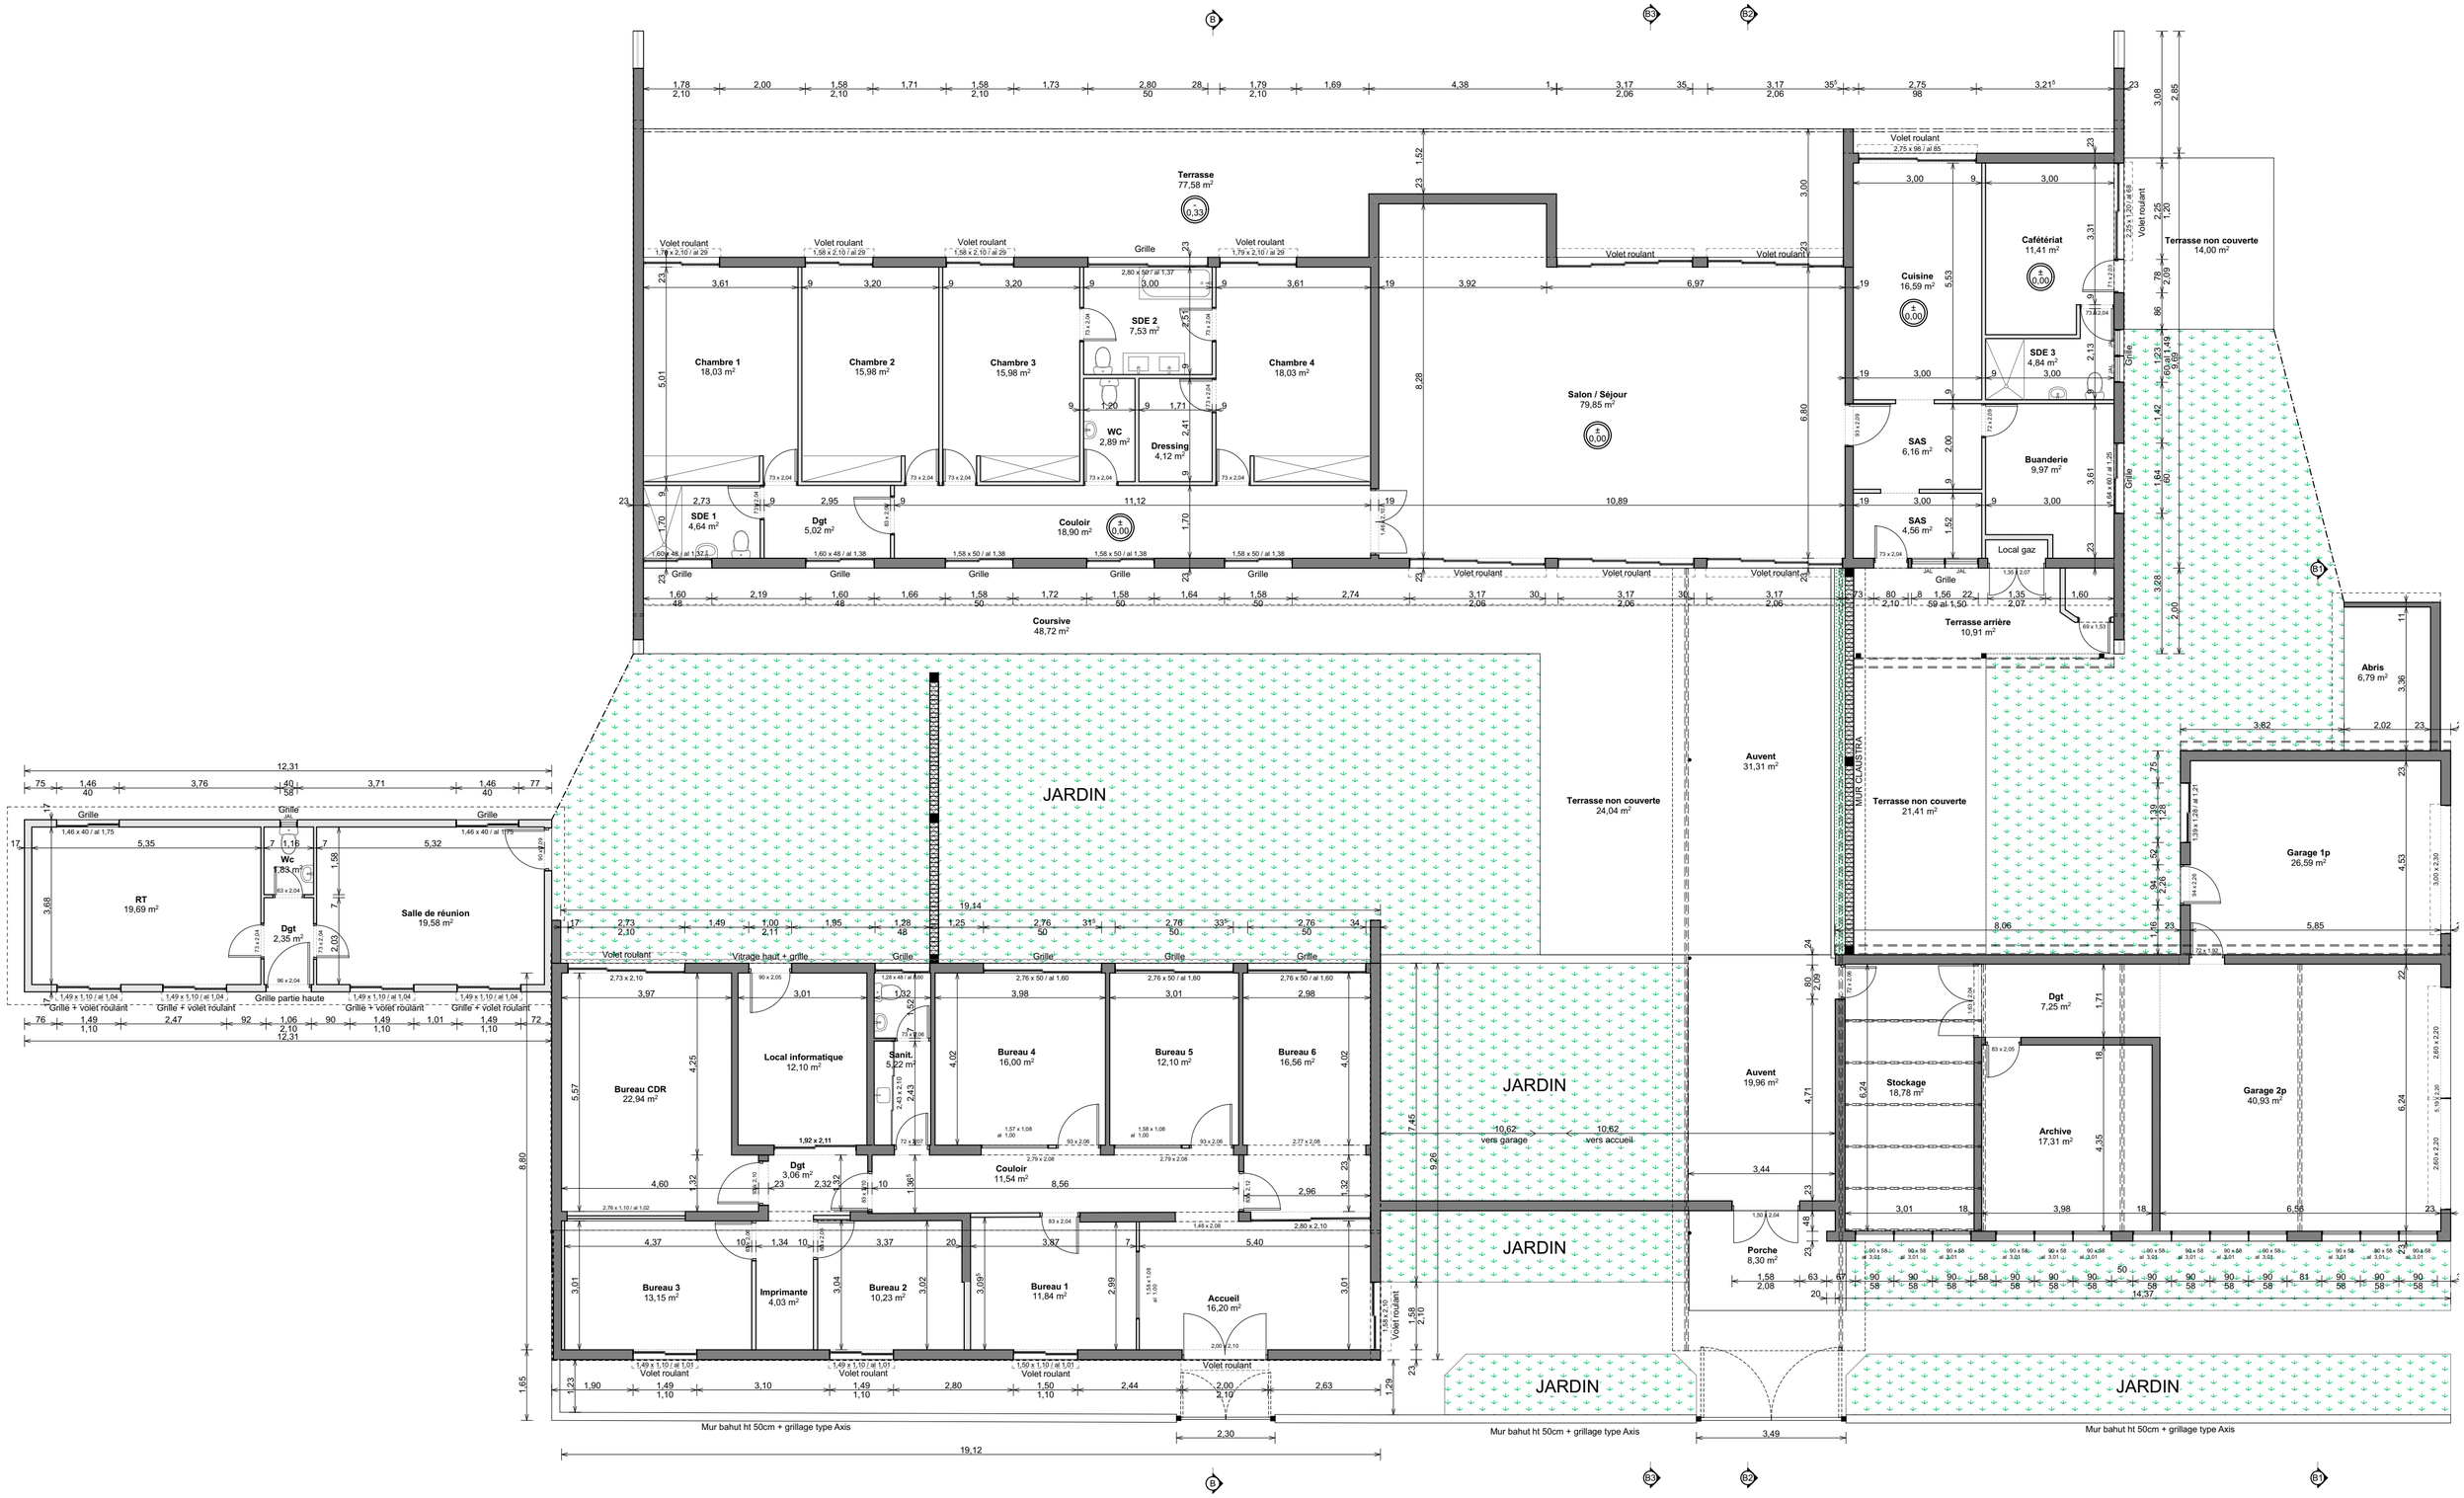

Ensemble - Echelle : 1:1, 1:100

Page n°
01

Ref.4CA25xx 29/07/2025

HCR - Subdivision Administrative des Iles Loyautés

WE - LIFOU

4C AMÉNAGEMENT
CONCEPTION | CONSTRUCTION | COORDINATION | CALÉDONIE