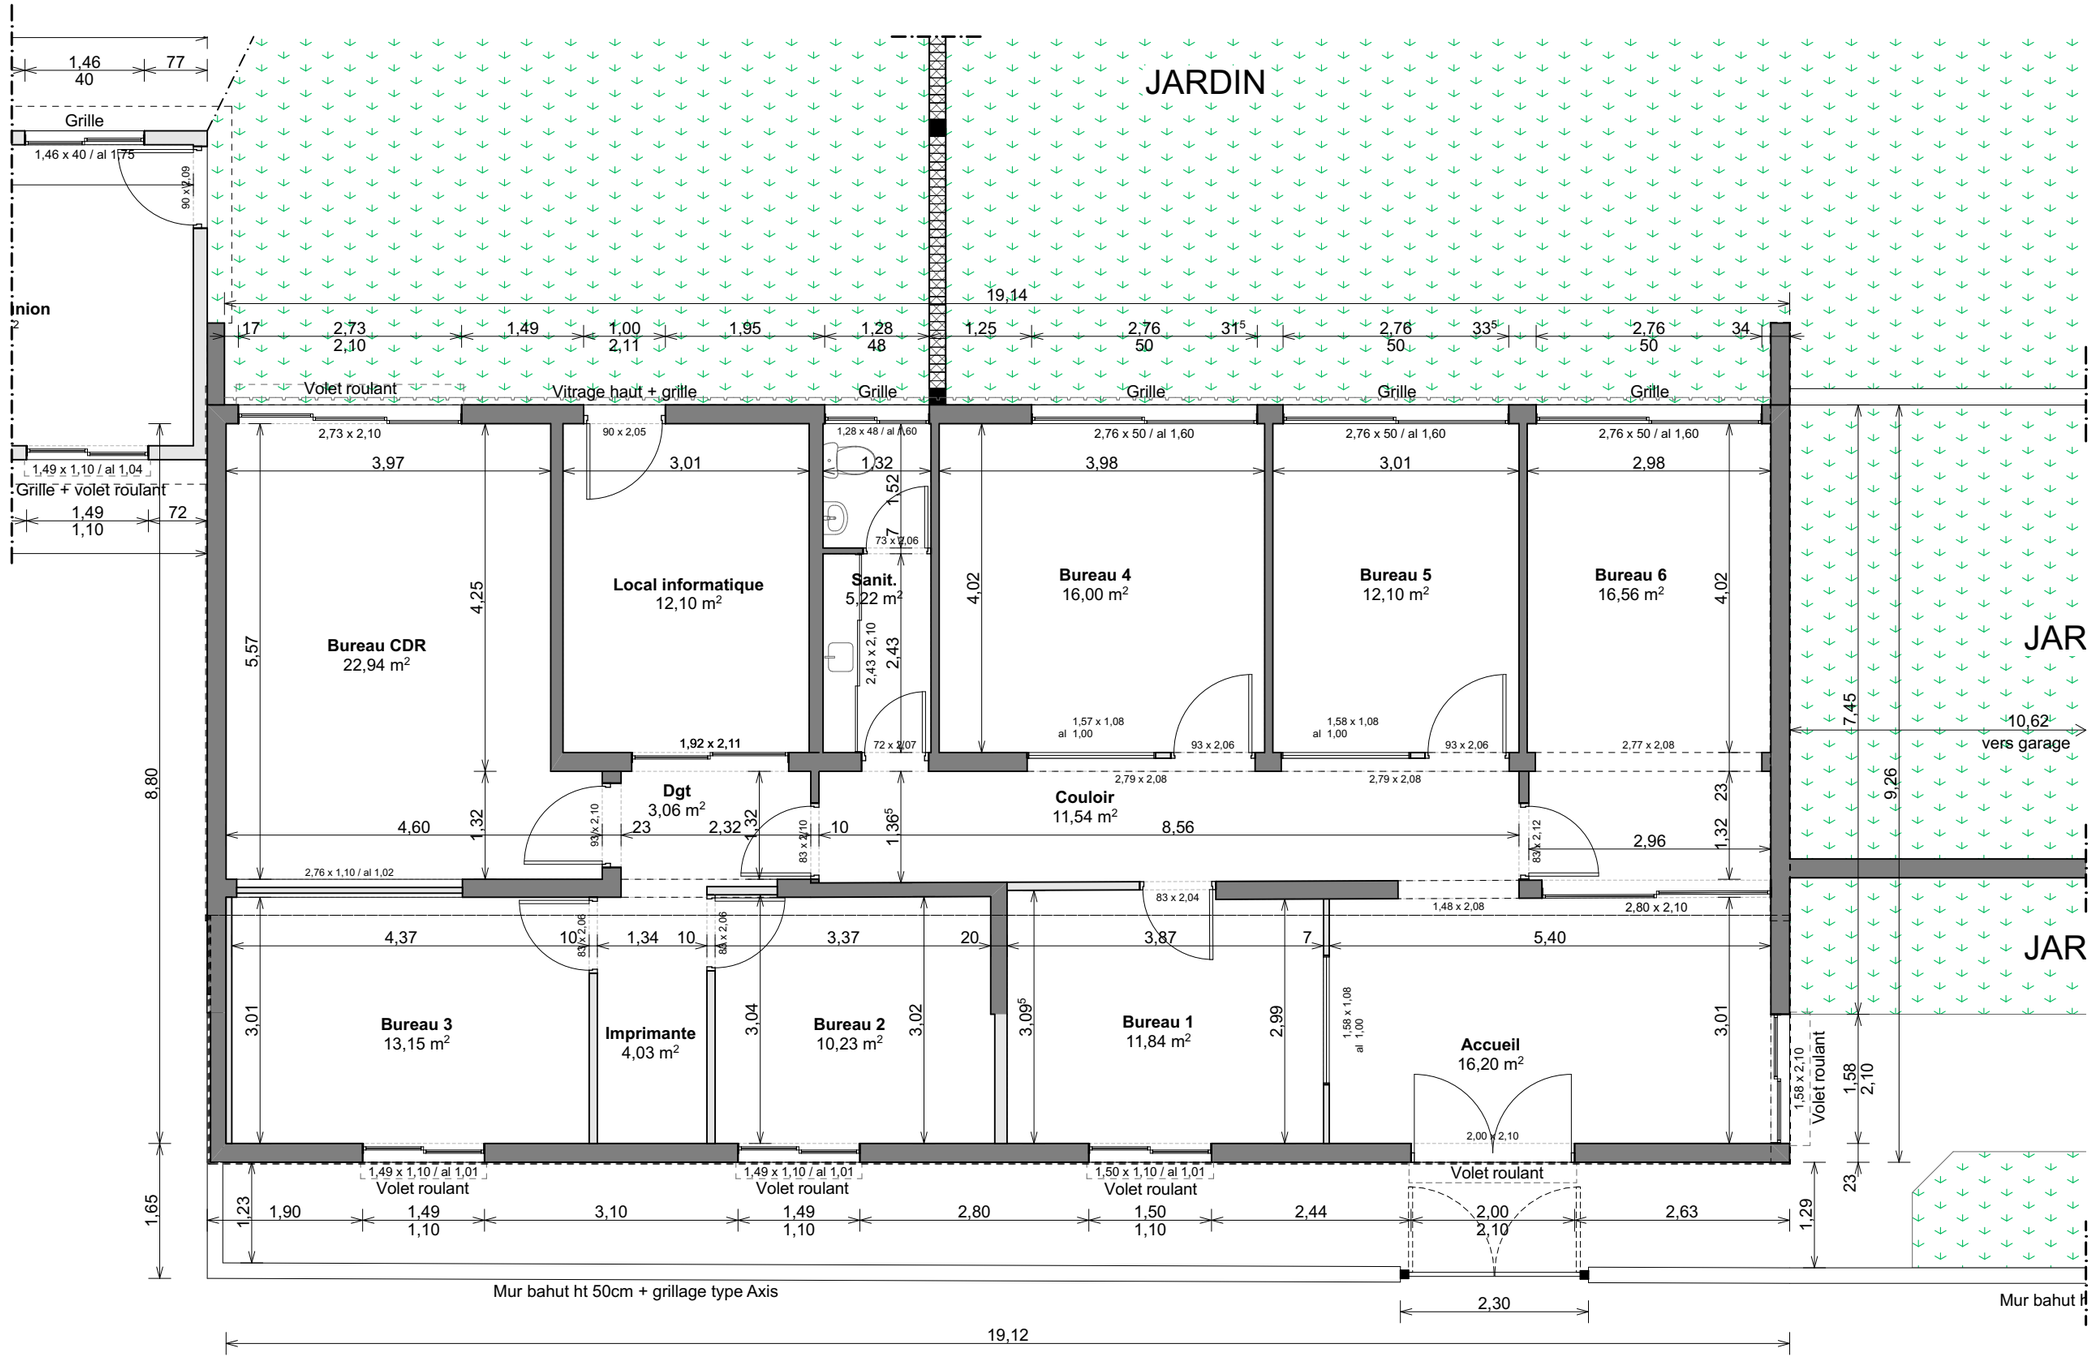

RDC EDL Subdi Lifou - Echelle : 1/75e

Page n°
02

Ref.4CA25xx 29/07/2025

HCR - Subdivision Administrative des Iles Loyautés

WE - LIFOU

4C AMÉNAGEMENT
CONCEPTION I CONSTRUCTION I COORDINATION I CALÉDONIE