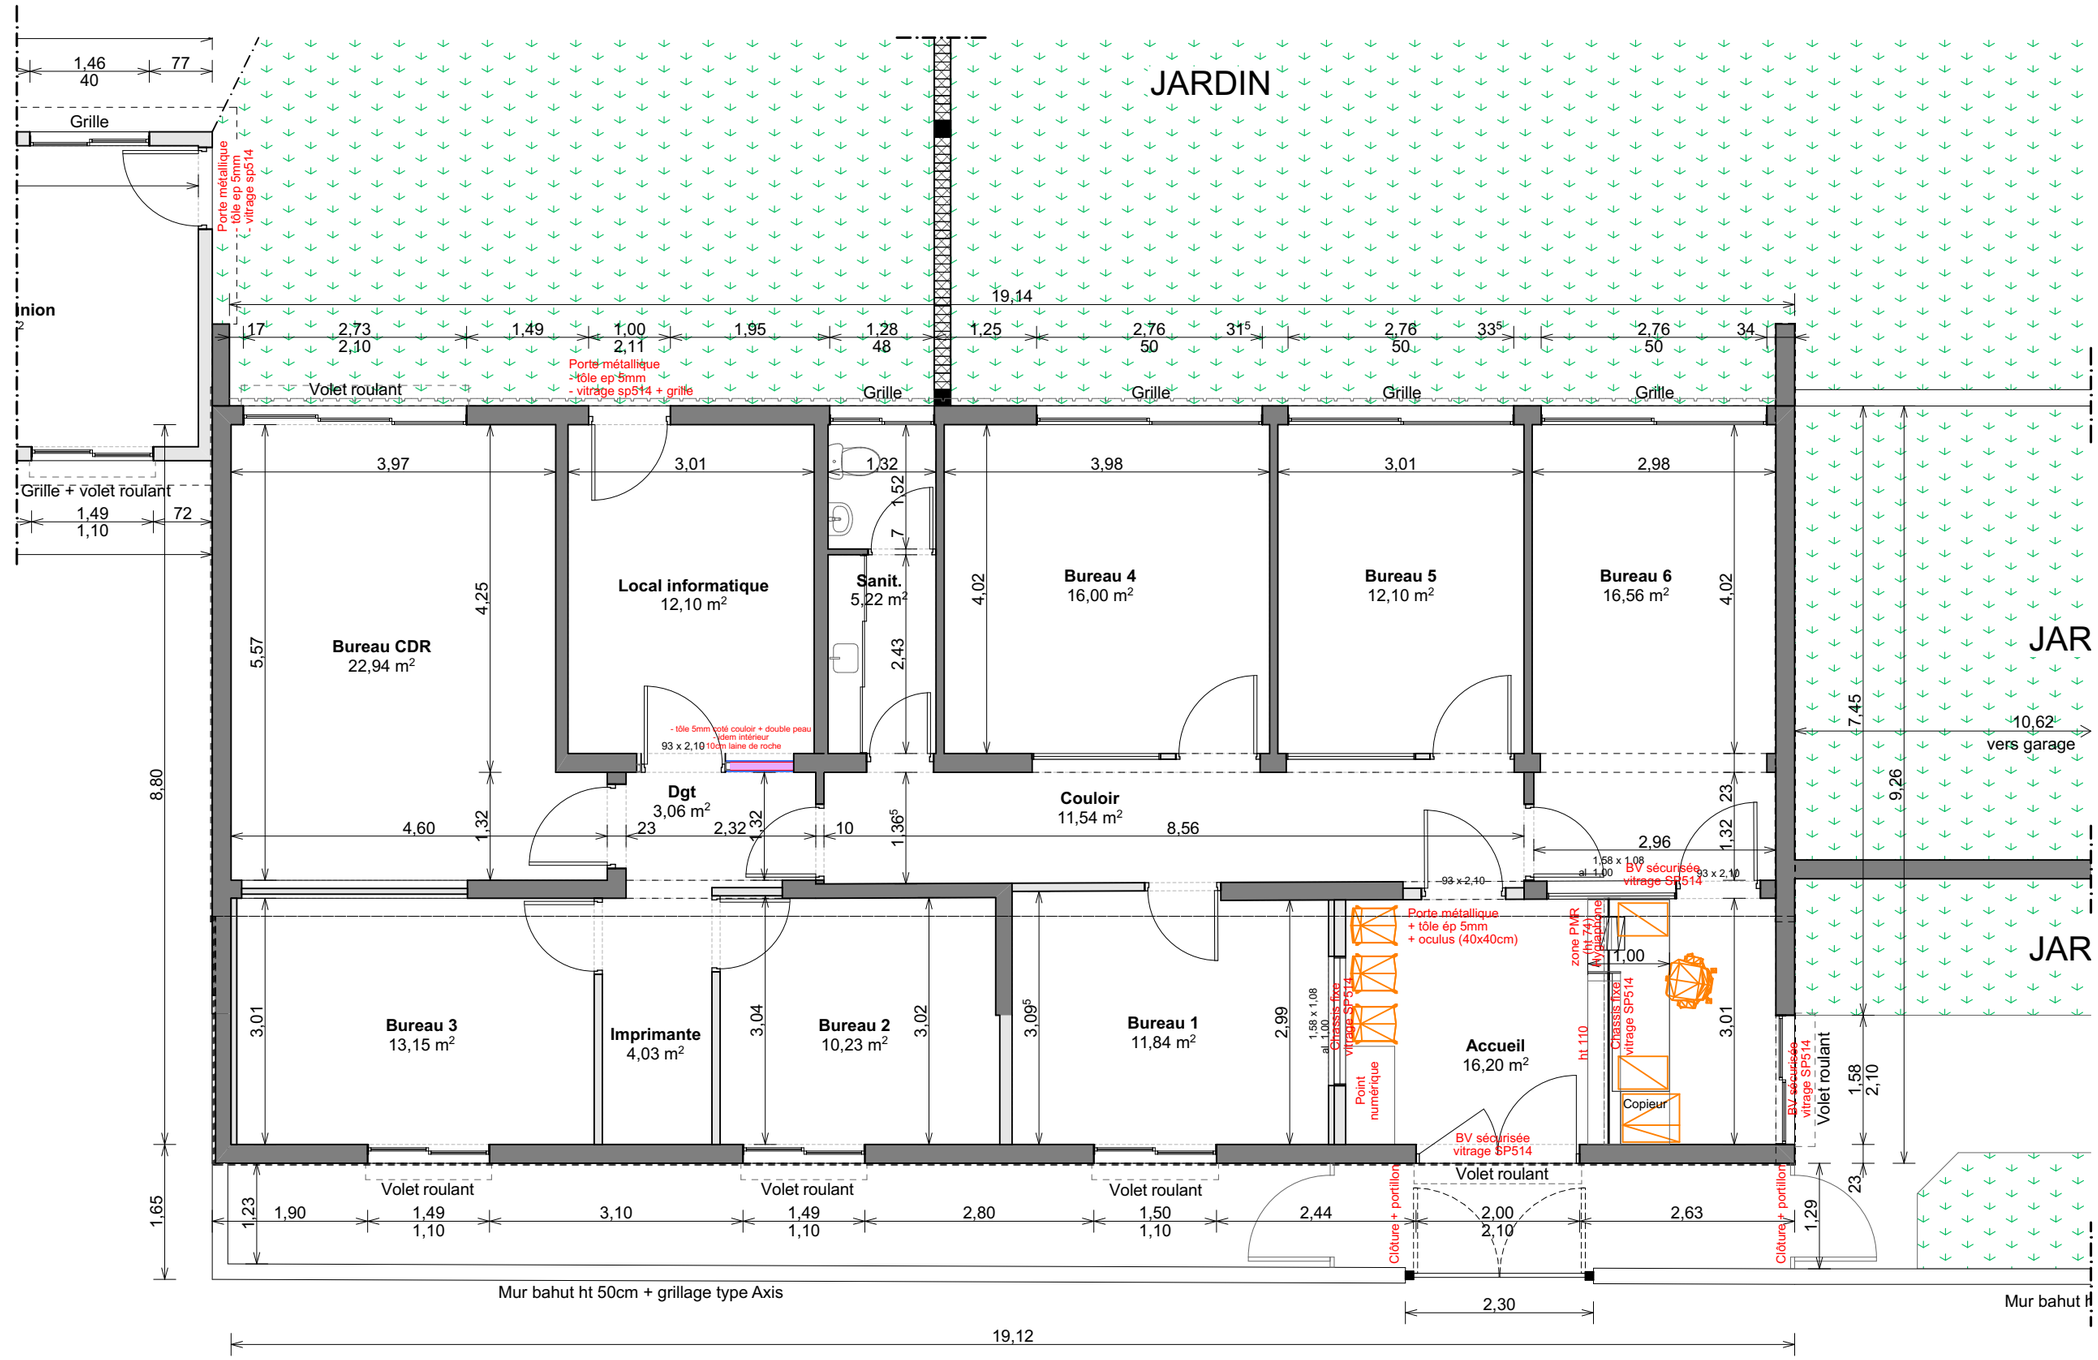

RDC projet Subdi Lifou - Echelle : 1/75e

Page n°
04

HCR - Subdivision Administrative des Iles Loyautés

WE - LIFOU

AMÉNAGEMENT
CONCEPTION | CONSTRUCTION | COORDINATION | CALÉDONIE

Ref.4CA25xx 31/07/2025