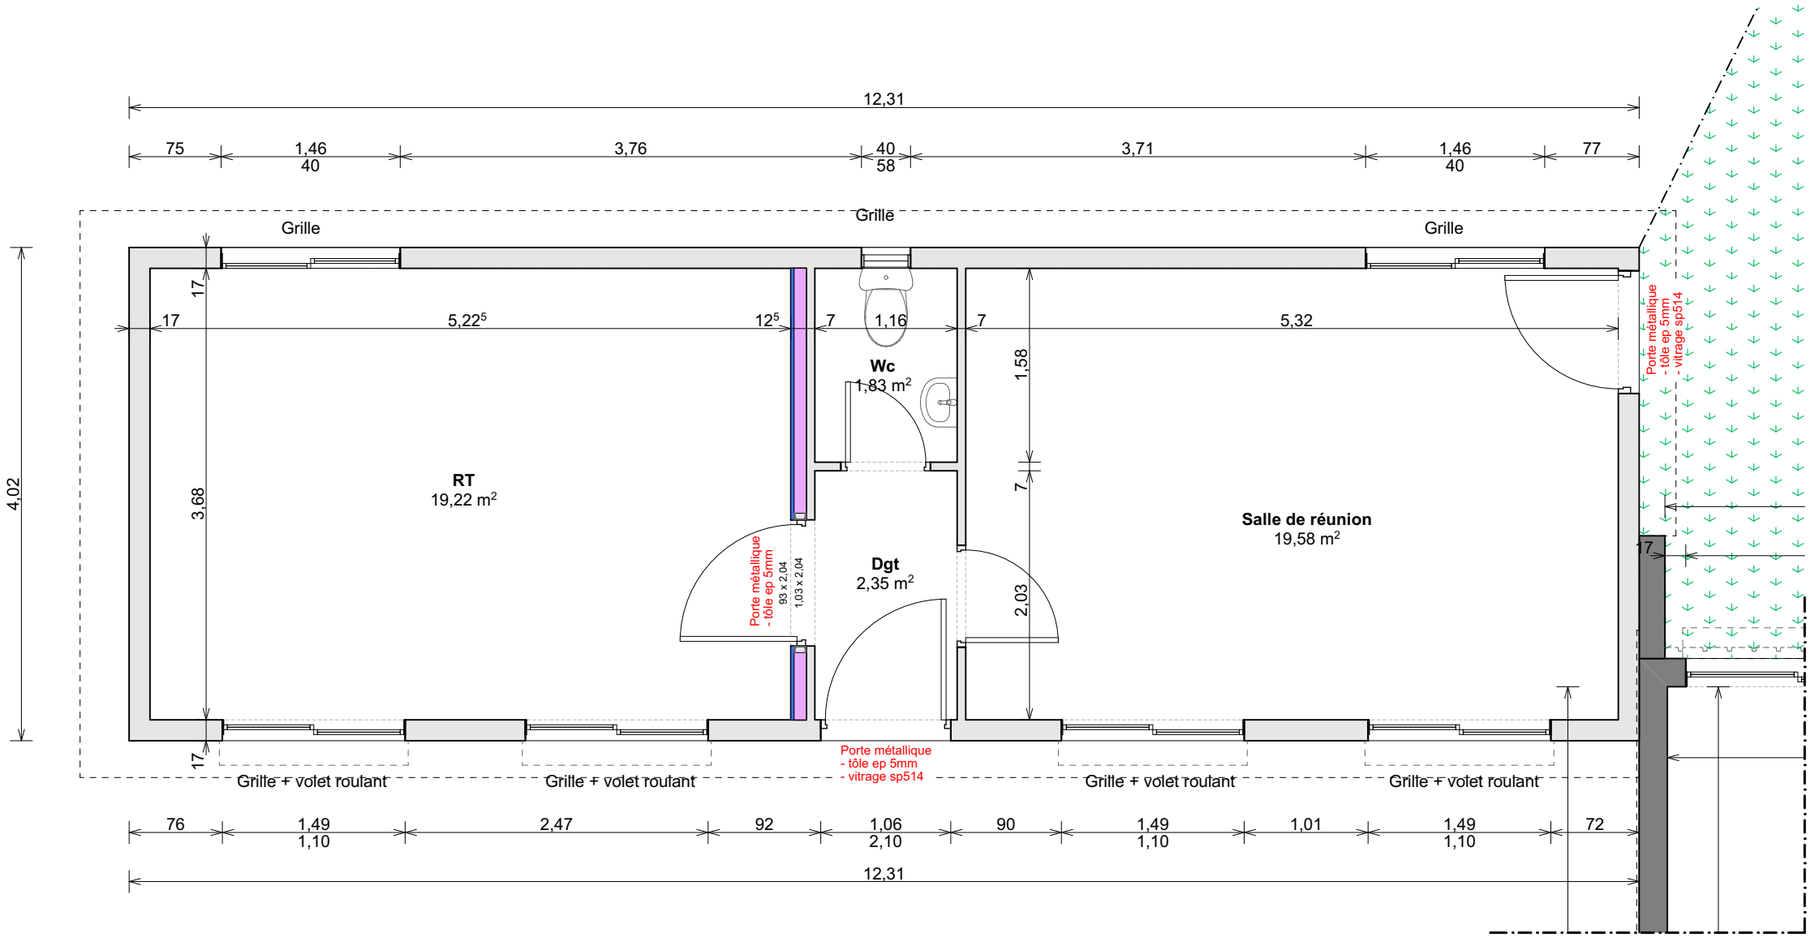

RDC projet RT Lifou - Echelle : 1/50e

HCR - Subdivision Administrative des Iles Loyautés

WE - LIFOU

AMÉNAGEMENT
CONCEPTION | CONSTRUCTION | COORDINATION | CALÉDONIE